


PROYECTO DE URBANIZACION  
"RESIDENCIAL LLIBER"

2017.15  
NOVIEMBRE DE 2017

promotor: GARSIVA, S.L.  
situación: PLAN PARCIAL "MEDINA-LLIBER"  
LLIBER (ALICANTE)

lopez fabia, s.l.p.




  
alonso lópez fabià, arquitecto

1/2000 **04-0**

VIARIO Y SECCIONES  
PLANO GENERAL





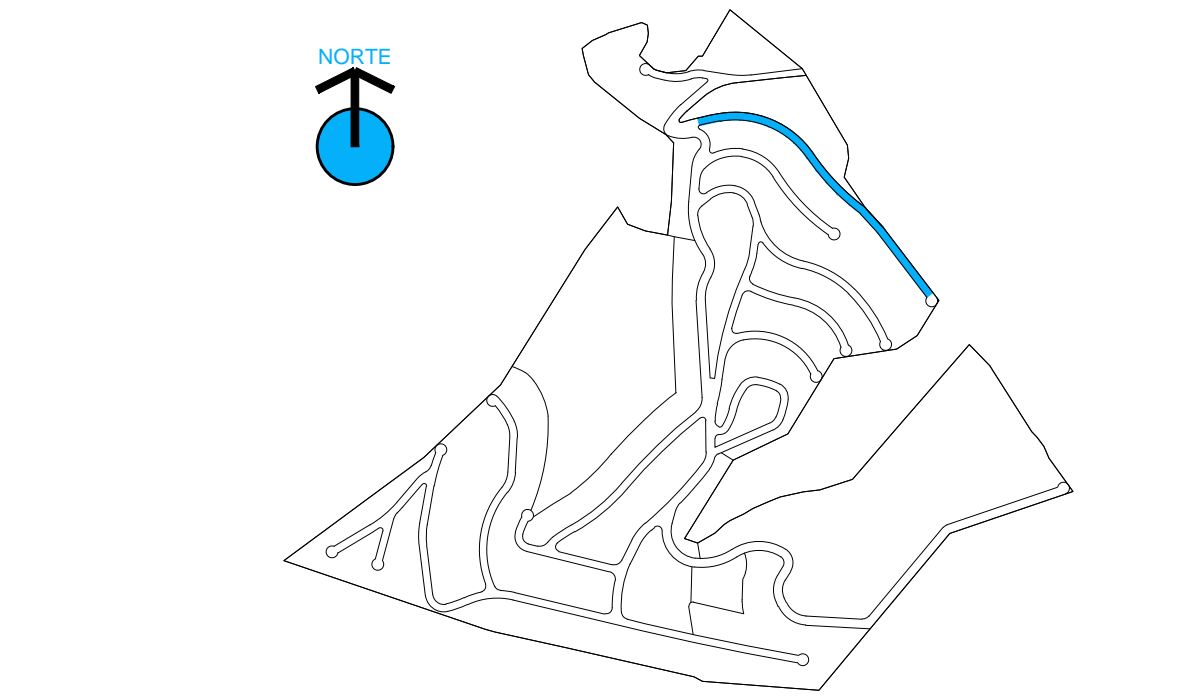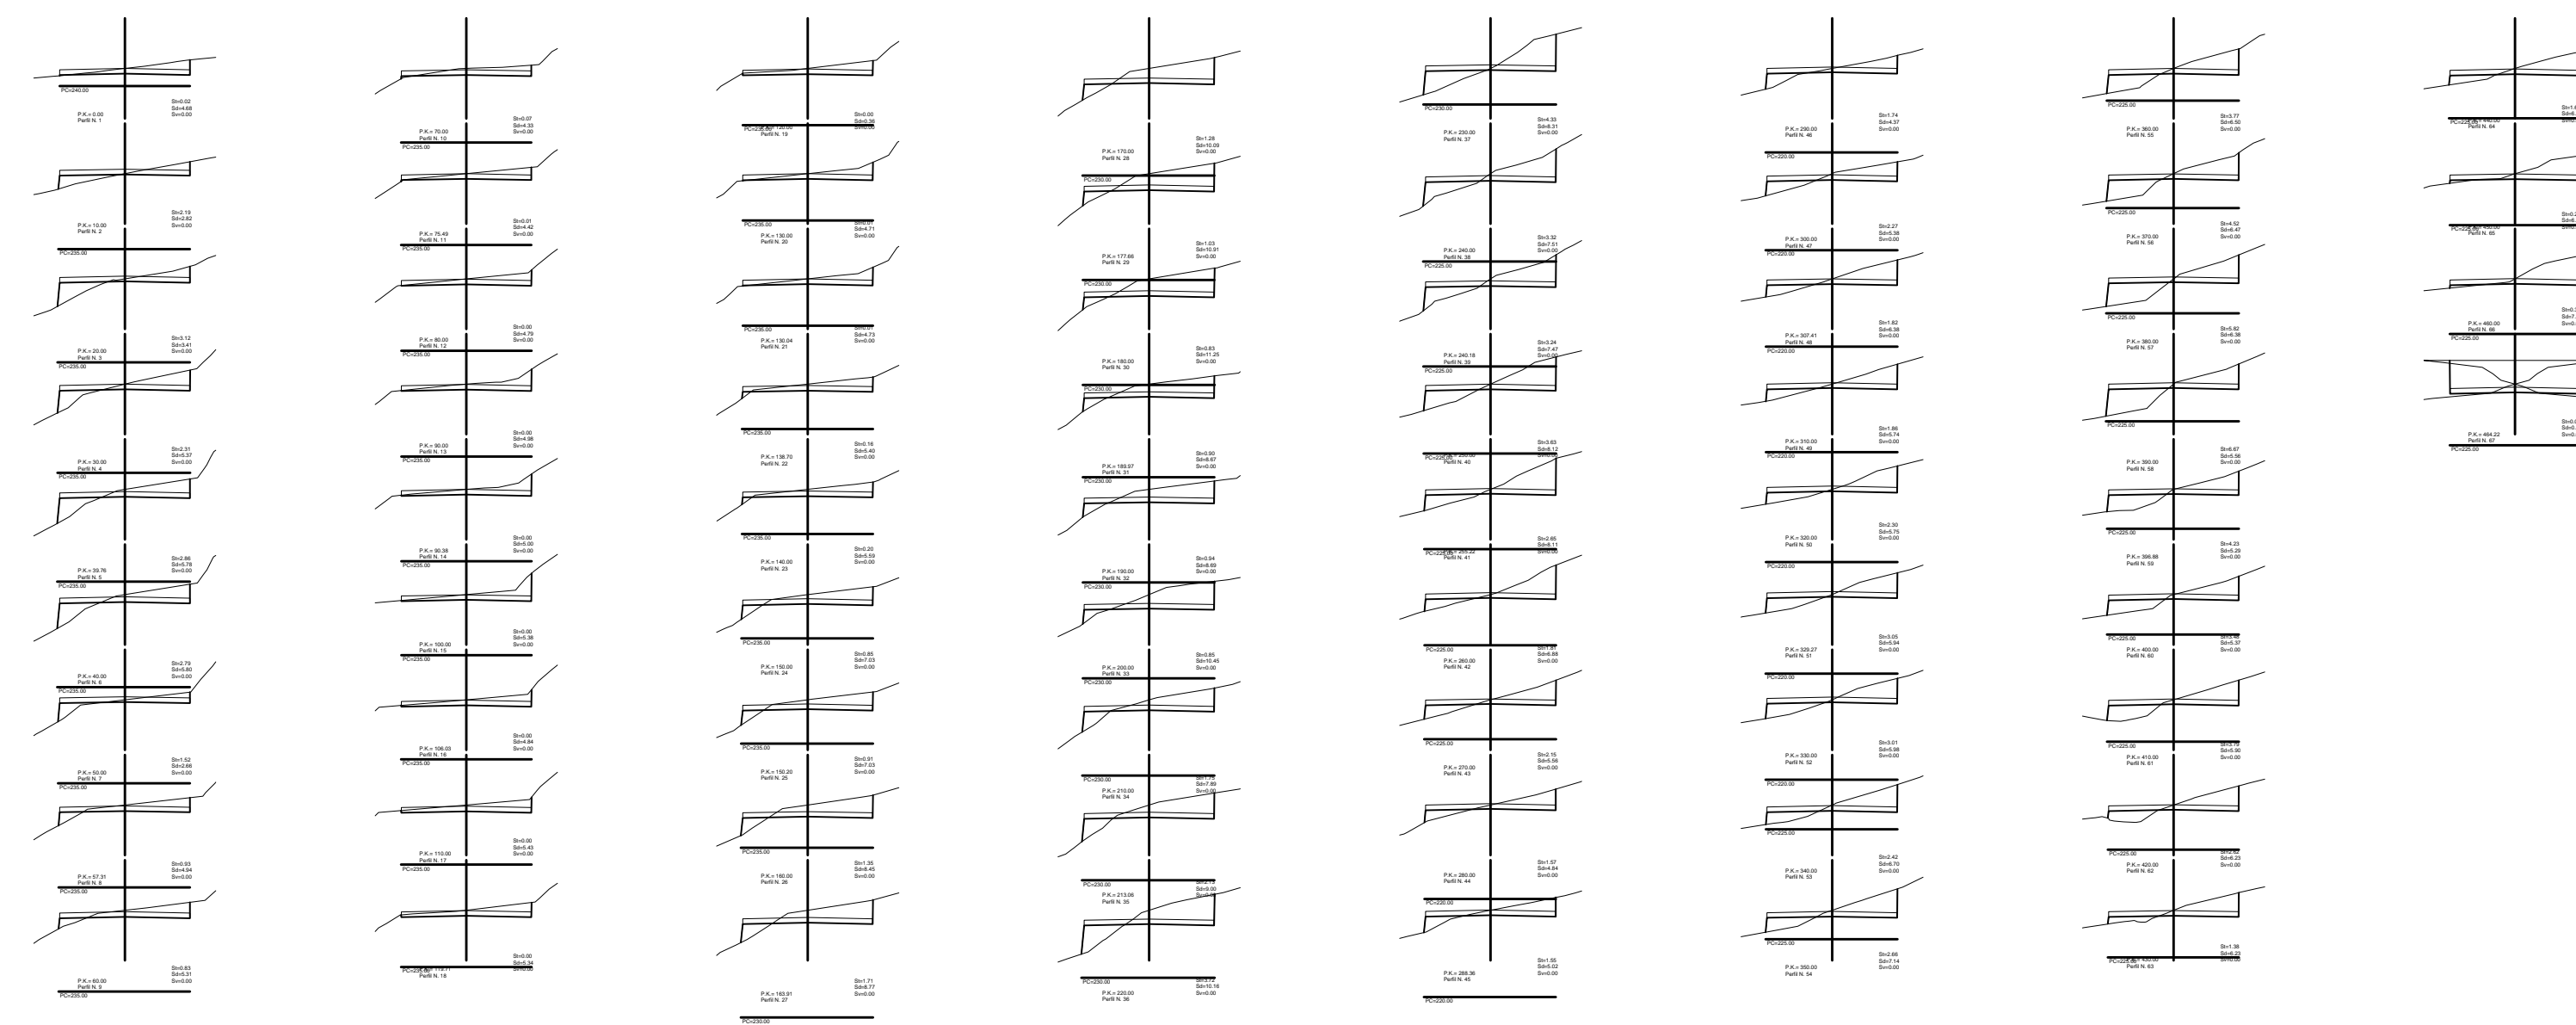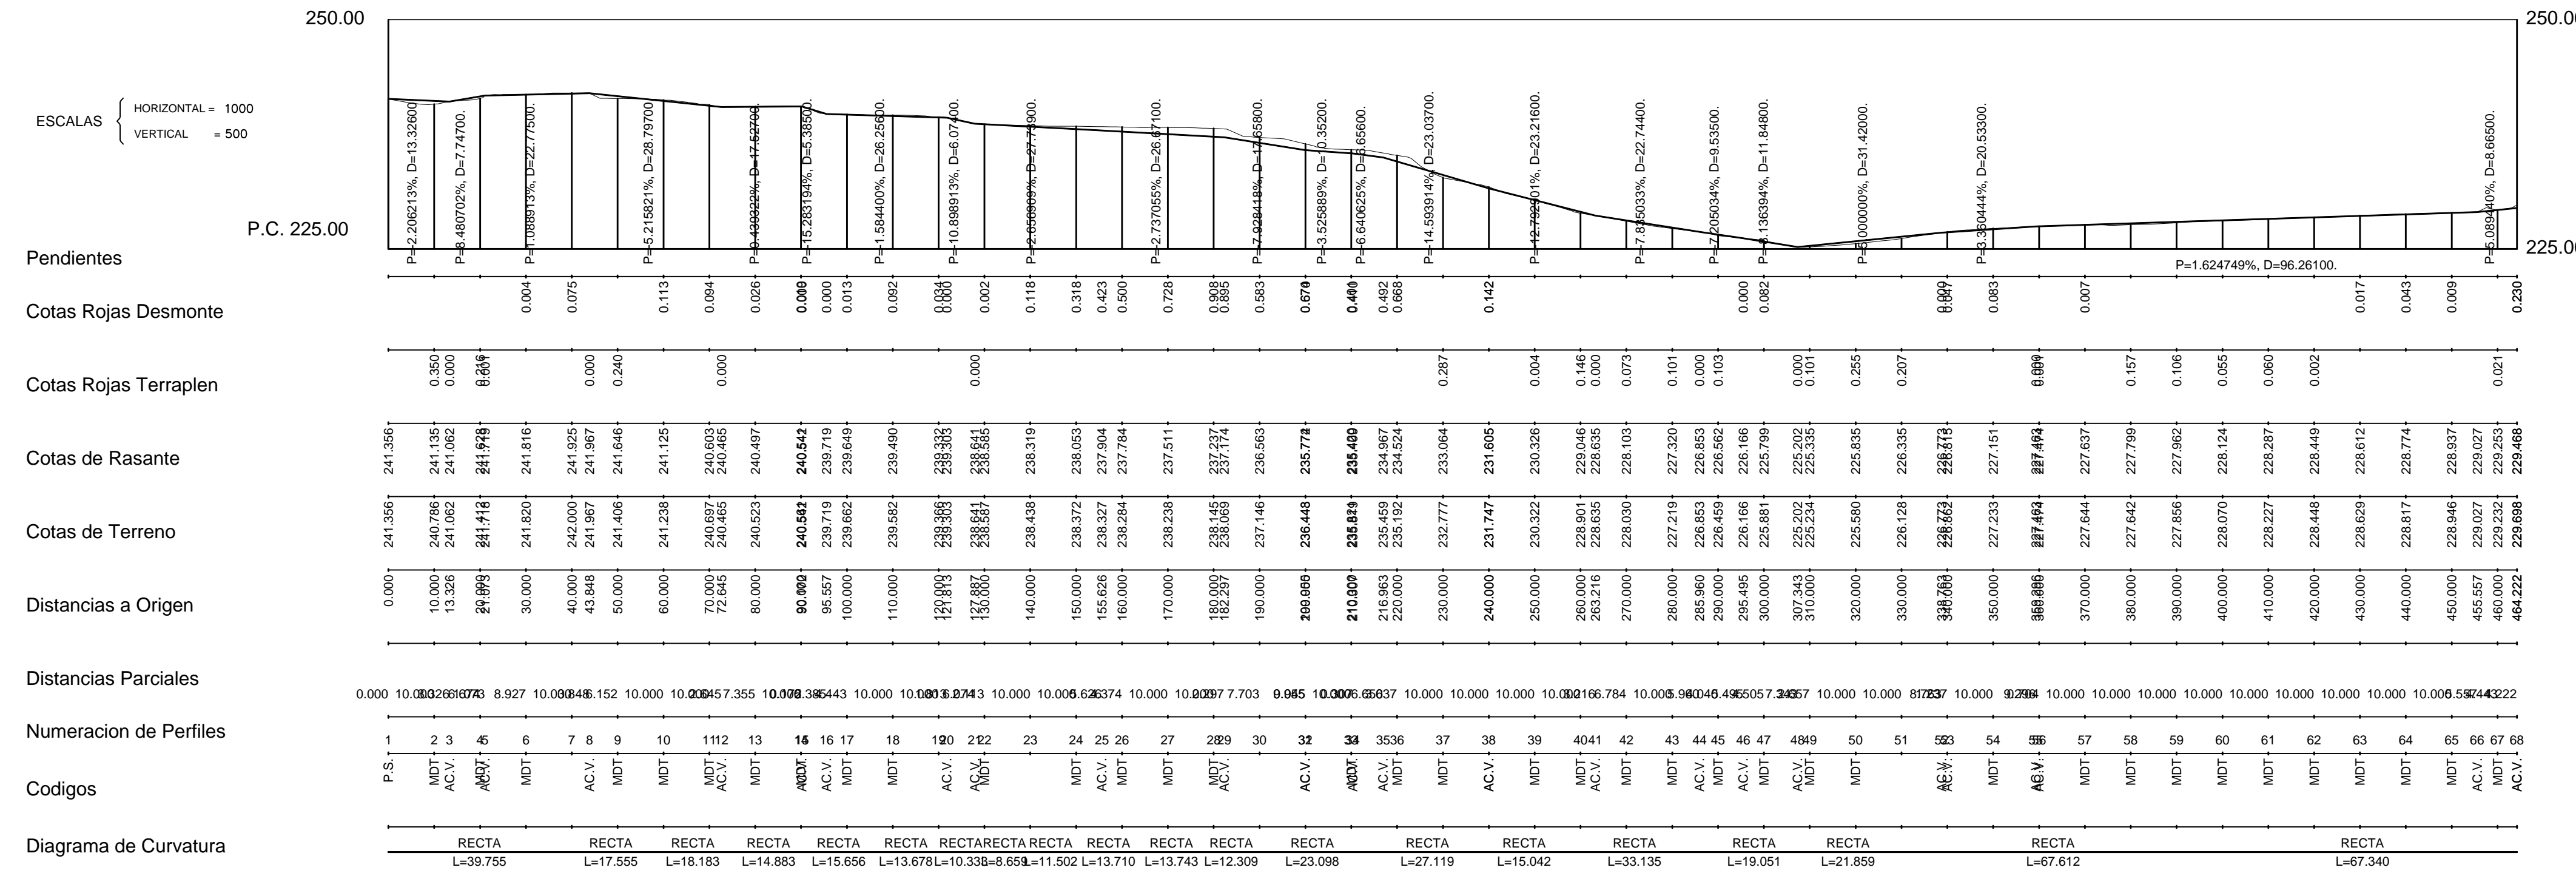

ESCALAS { HORIZONTAL = 1000  
VERTICAL = 500

P.C. 225.00

Pendientes

Cotas Rojas Desmante

Cotas Rojas Terraplen

Cotas de Rasante

Cotas de Terreno





Distancias a Origen

Distancias Parciales

Numeracion de Perfiles

Codigos




Diagrama de Curvatura

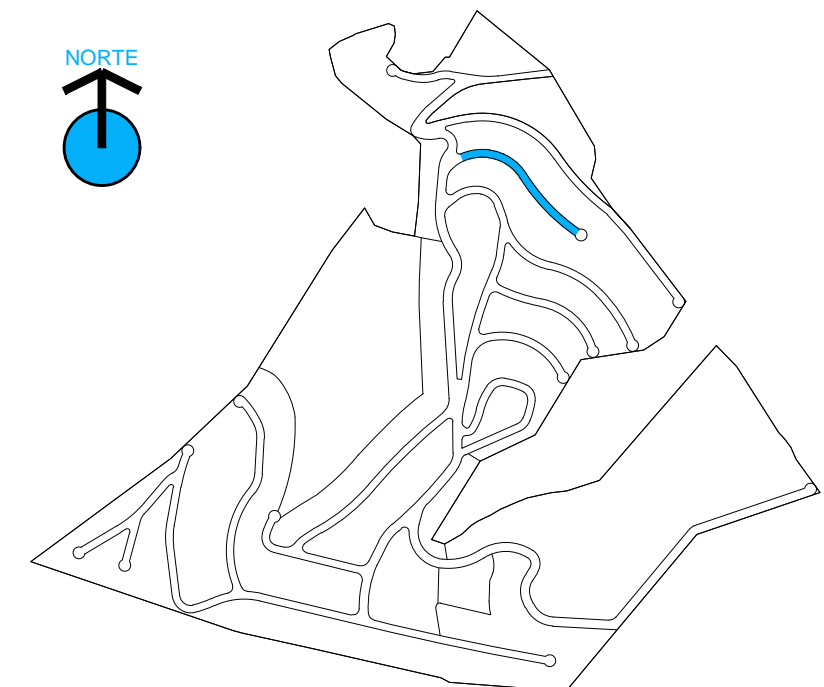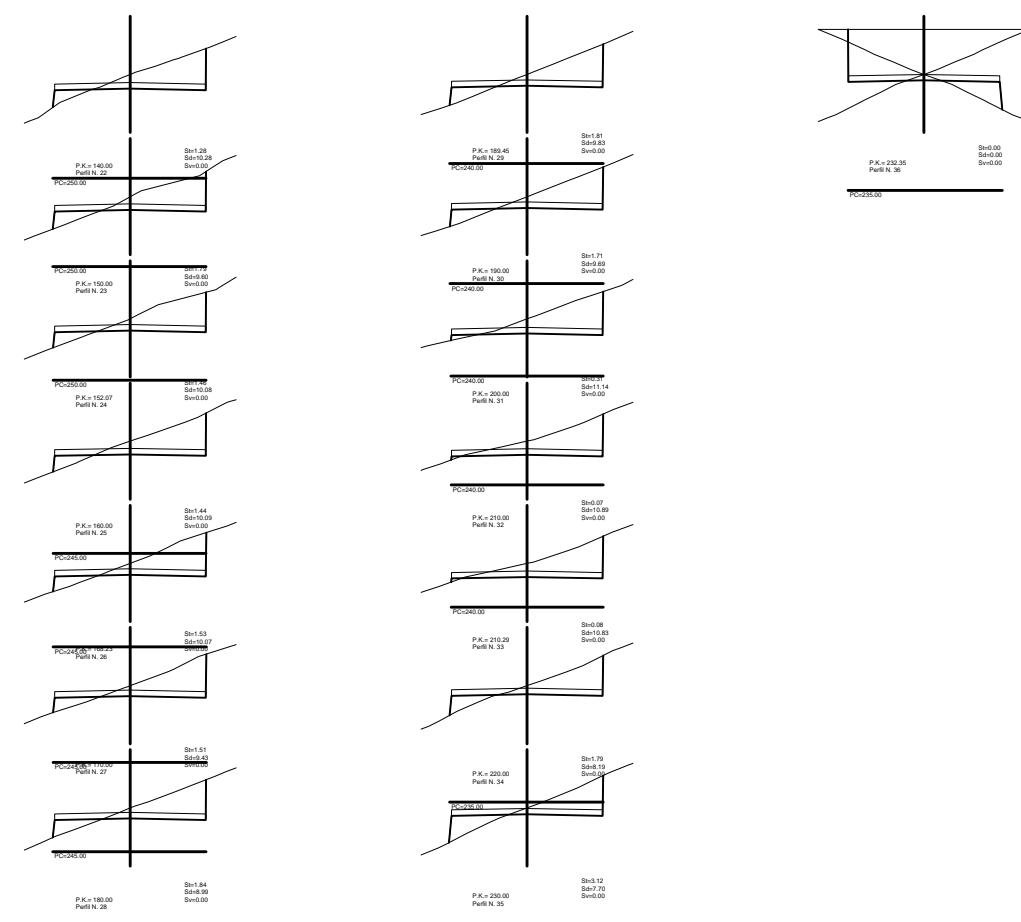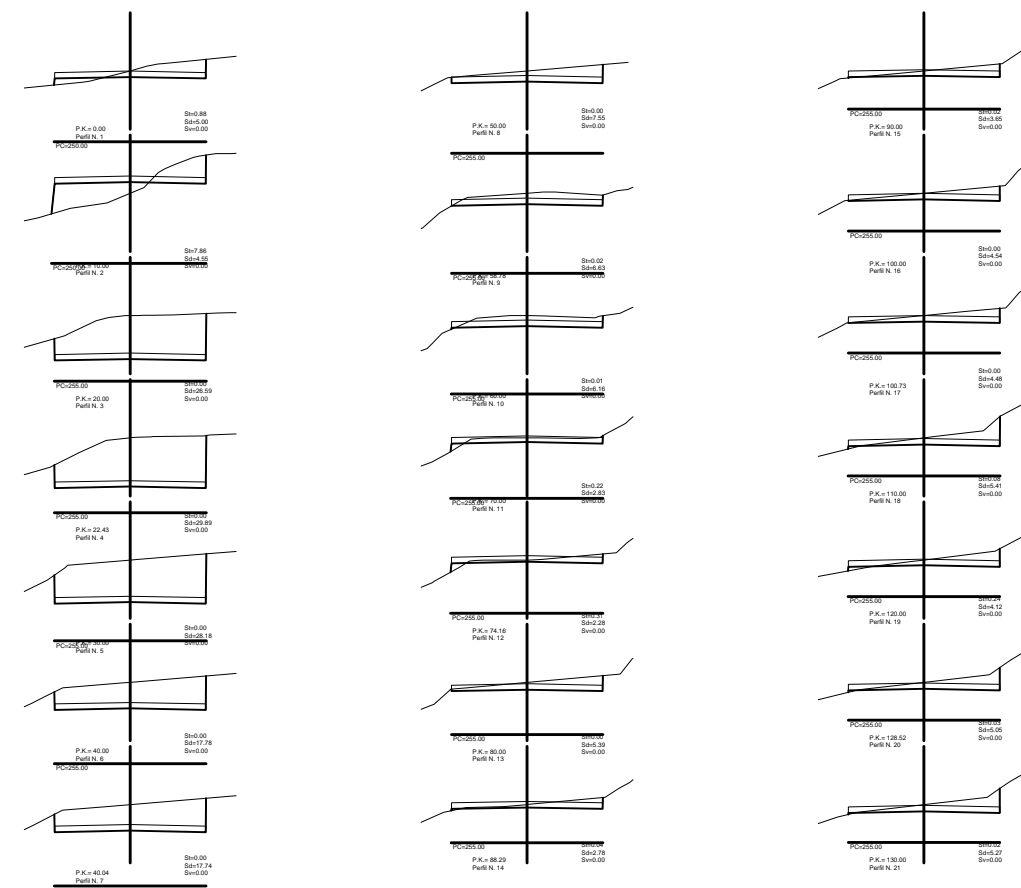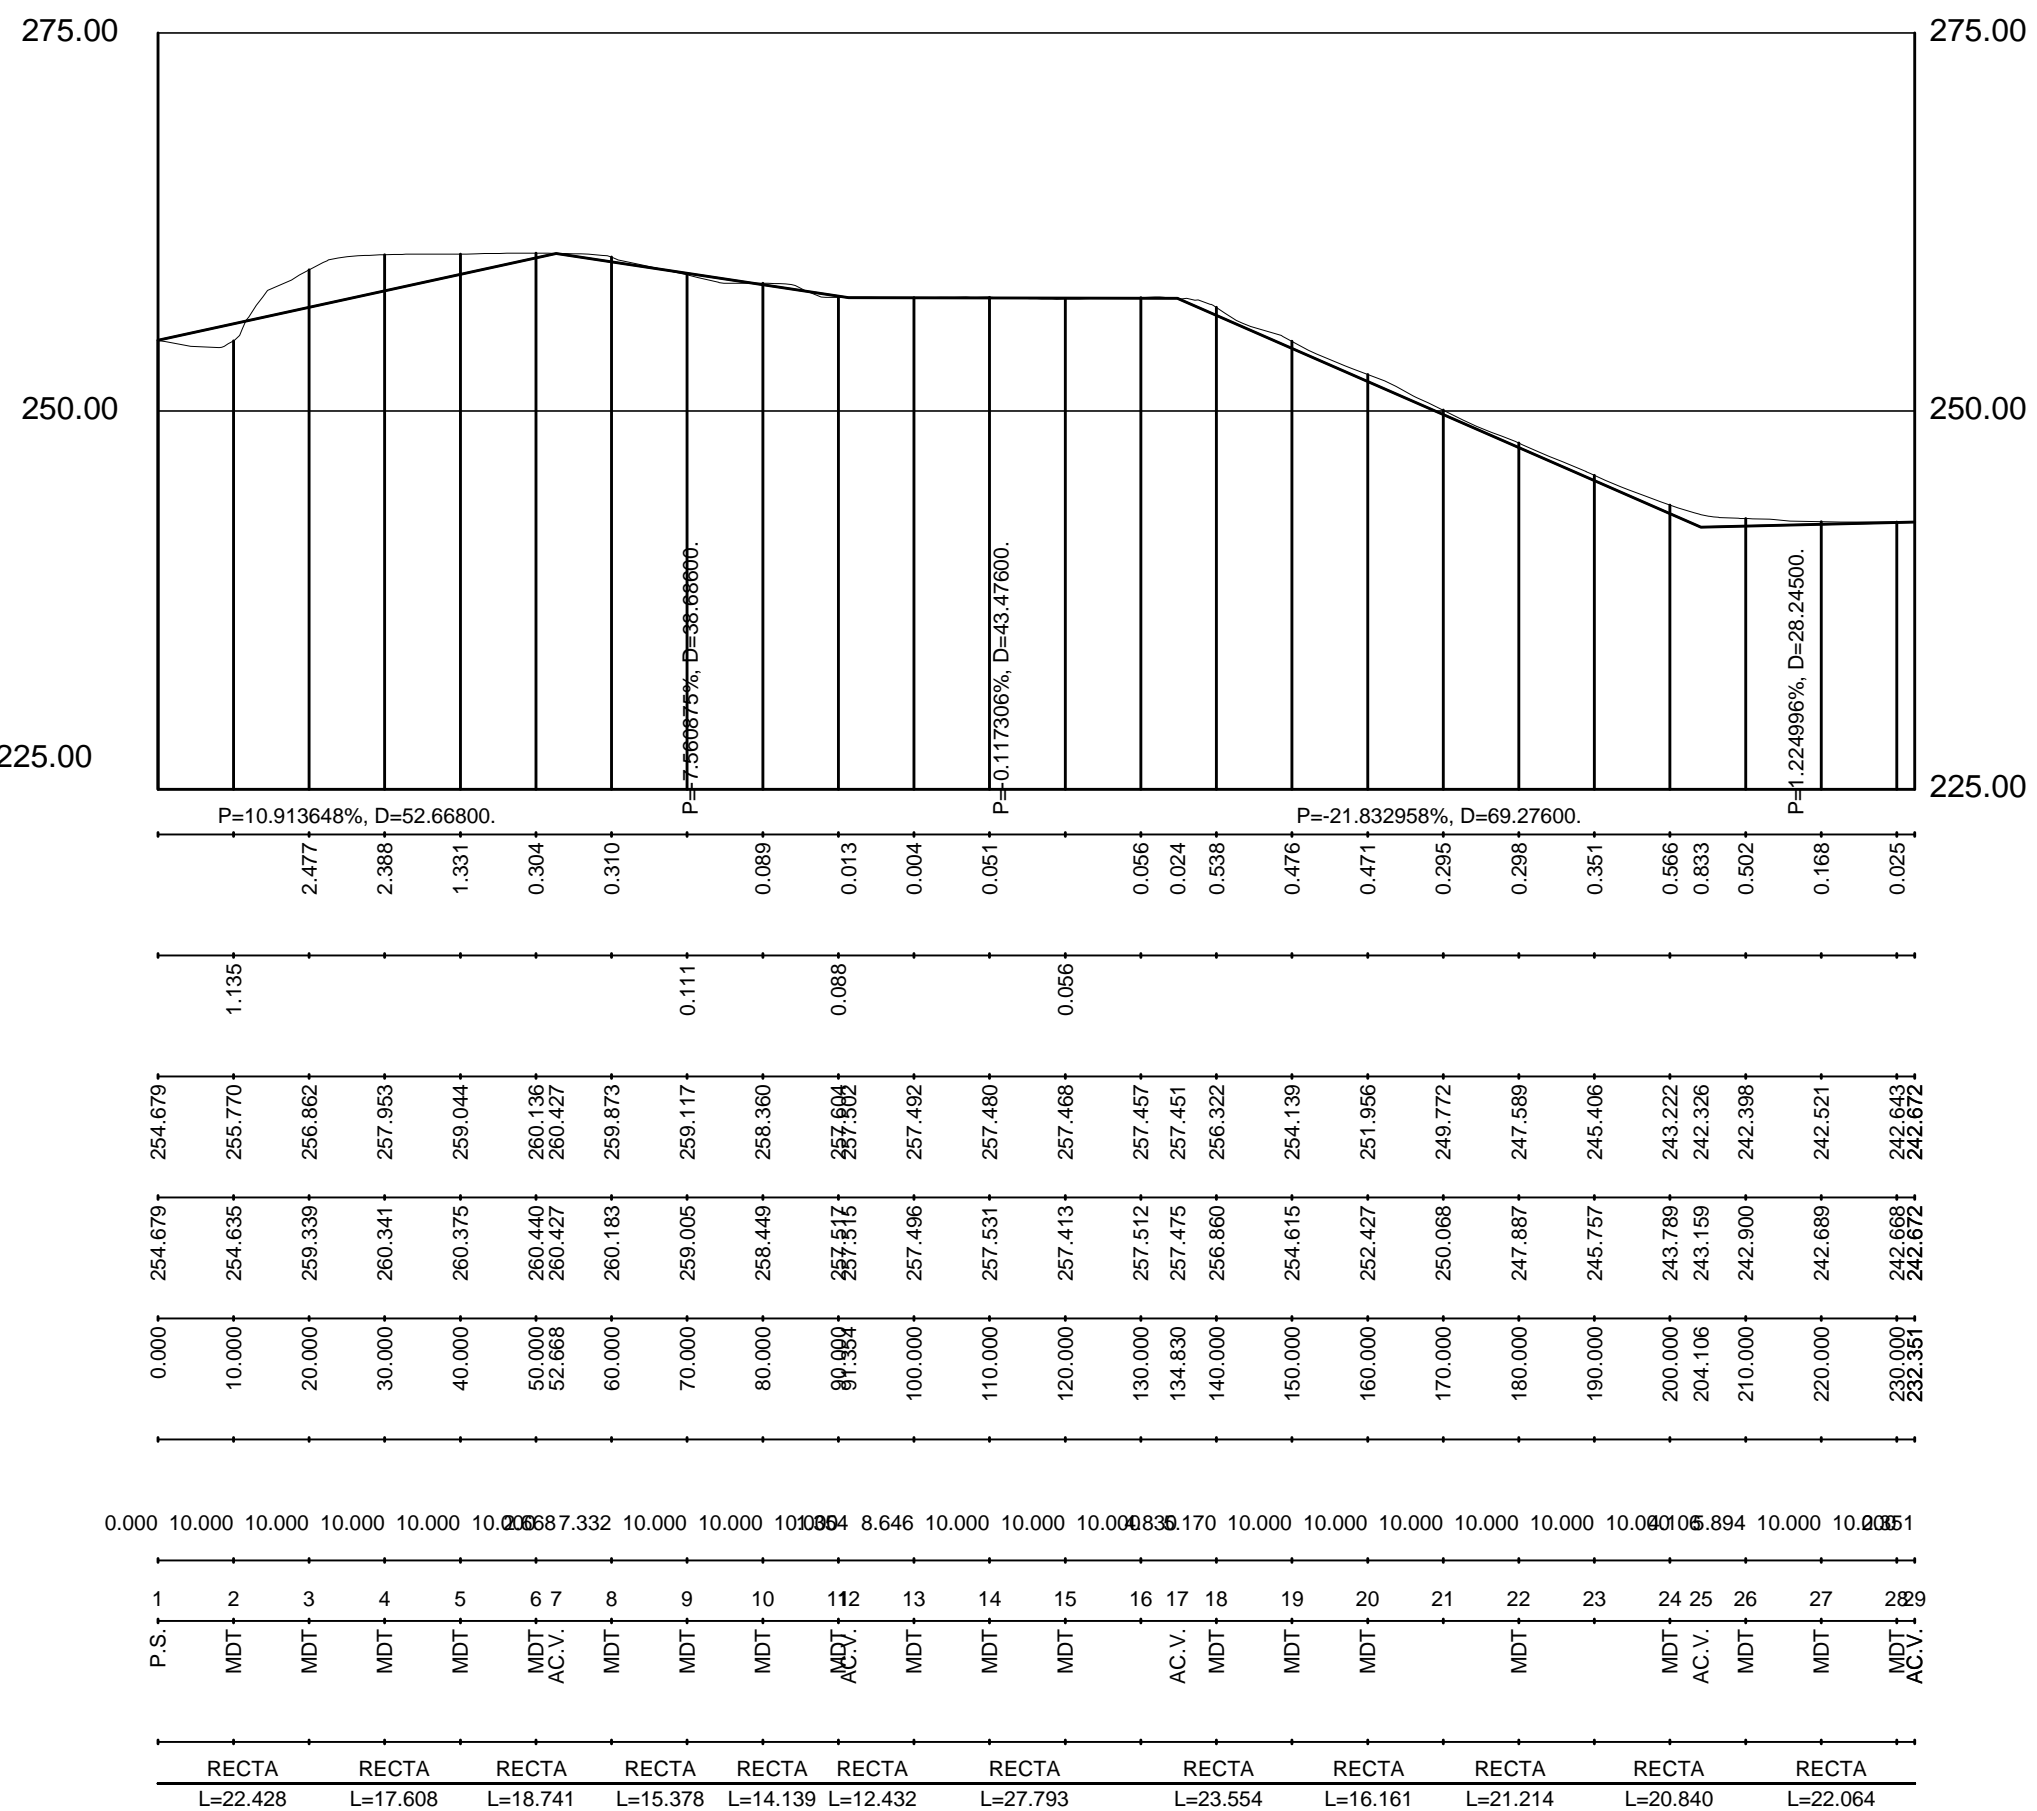

PROYECTO DE URBANIZACION "RESIDENCIAL LLIBER" 2017.15  
NOVIEMBRE DE 2017

promotor: GARSIVA, S.L.  
situación: PLAN PARCIAL "MEDINA-LLIBER"  
LLIBER (ALICANTE)

lopez fabia, s.l.p. alonso lópez fabia, arquitecto

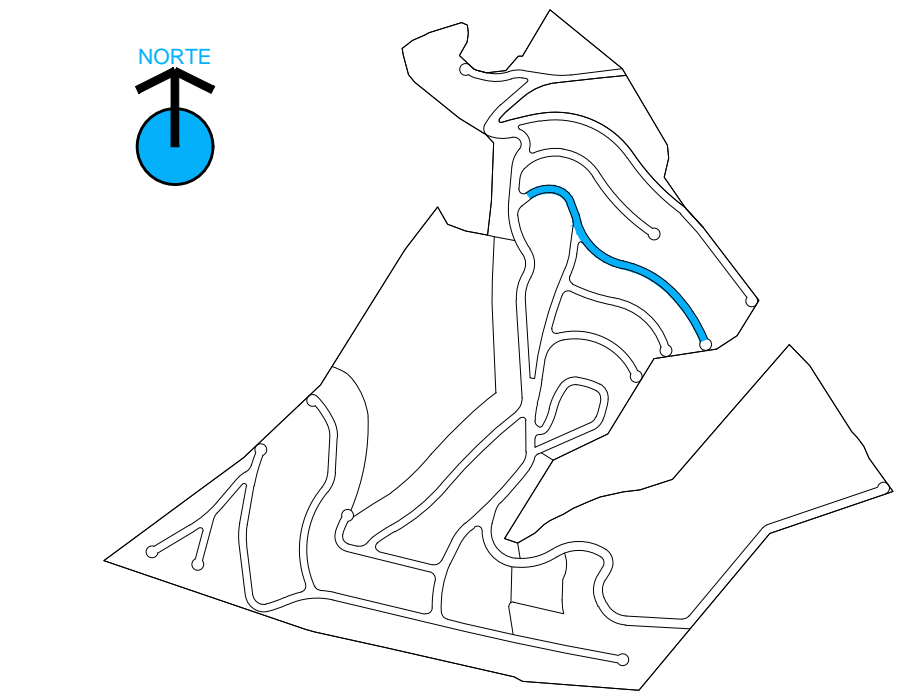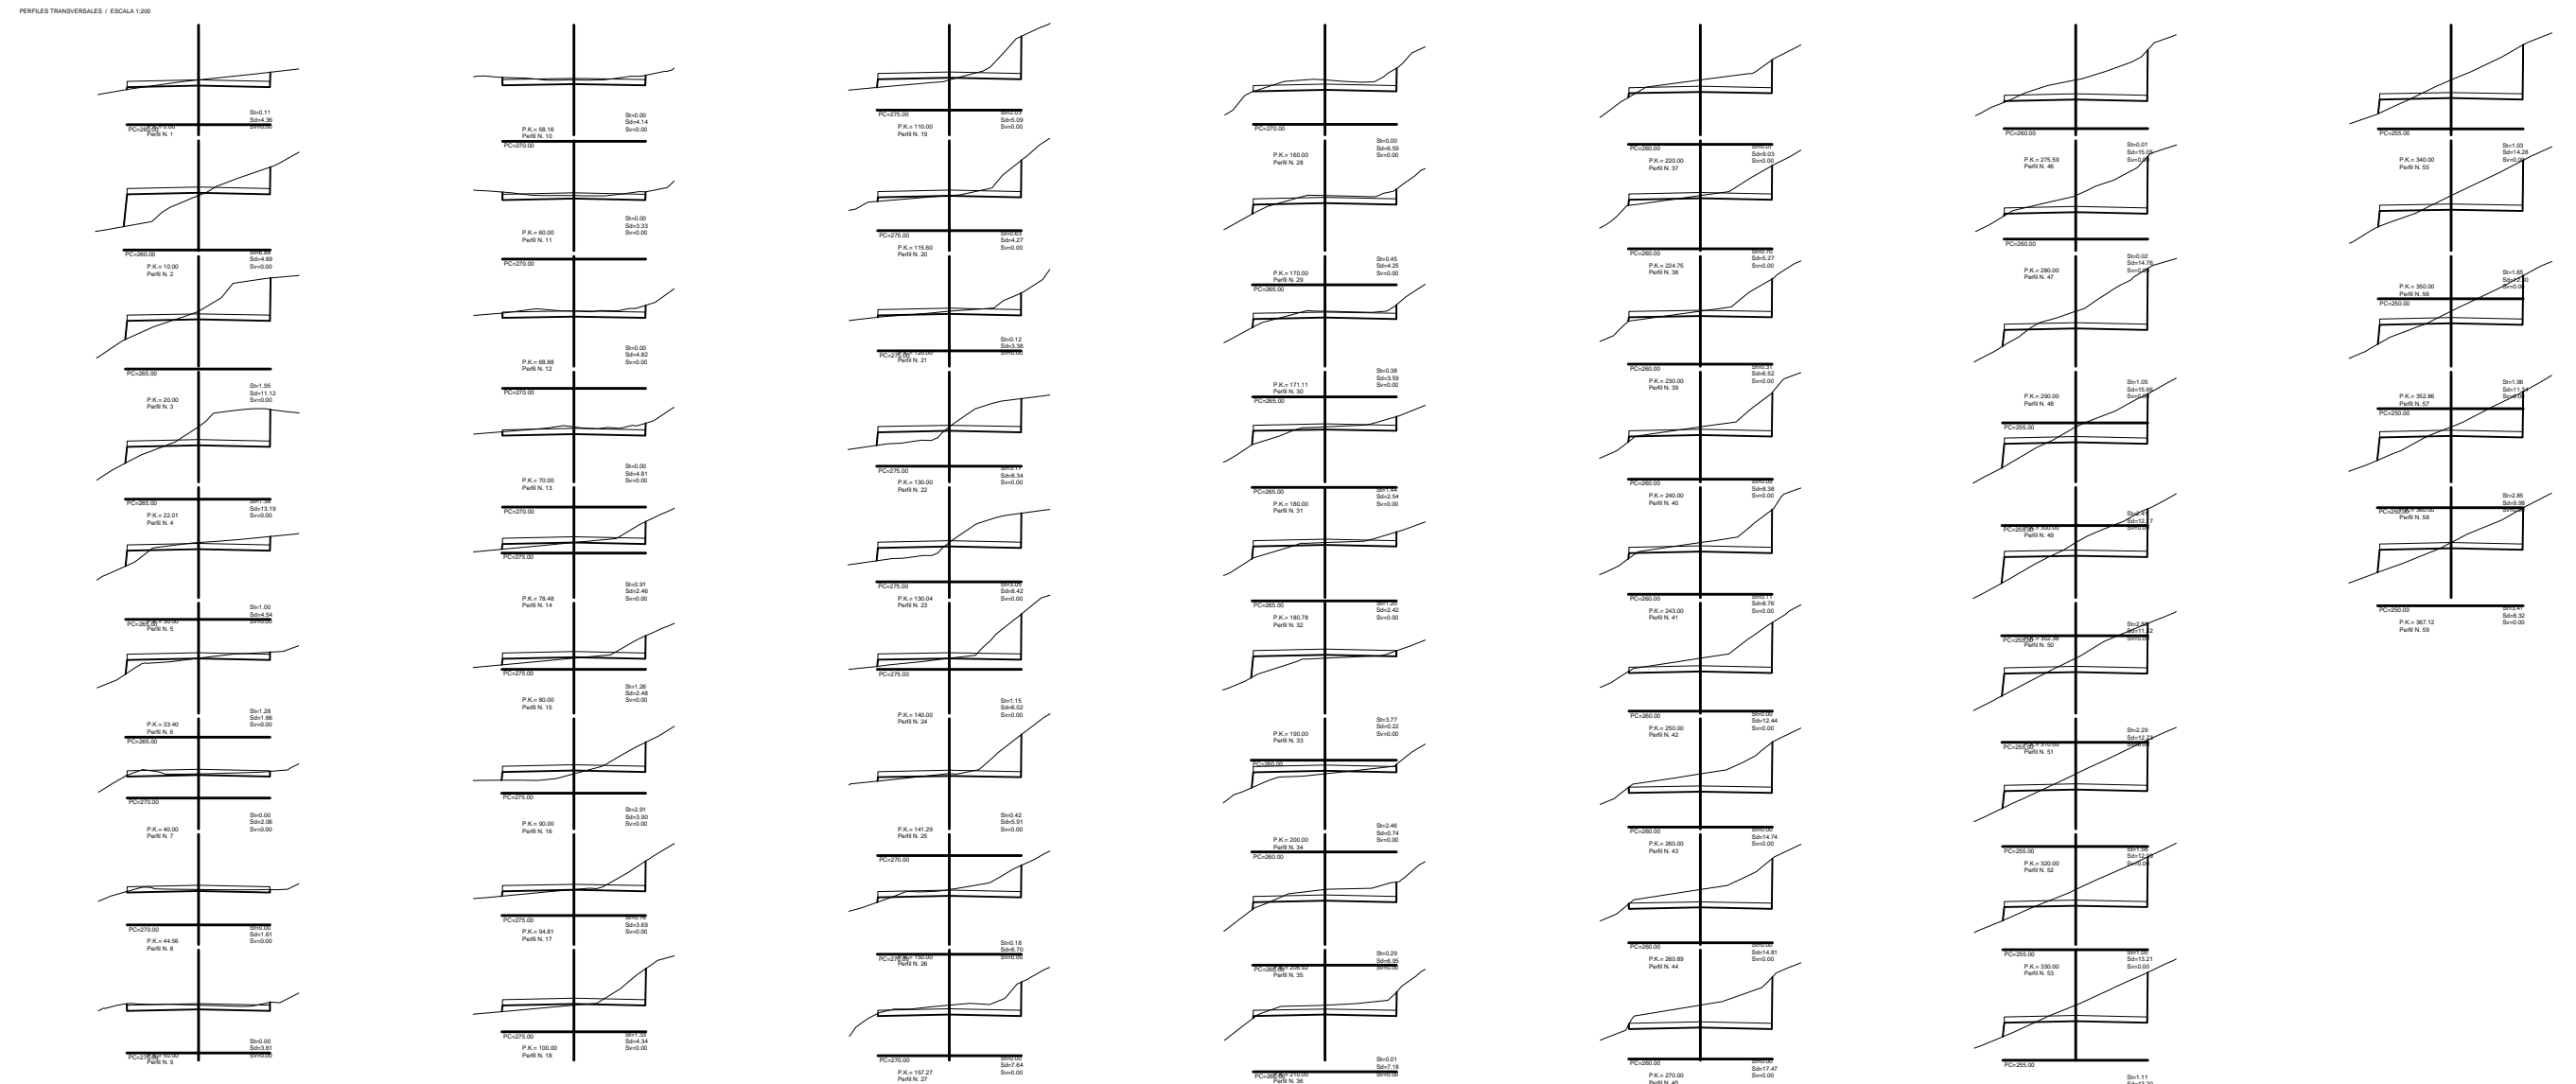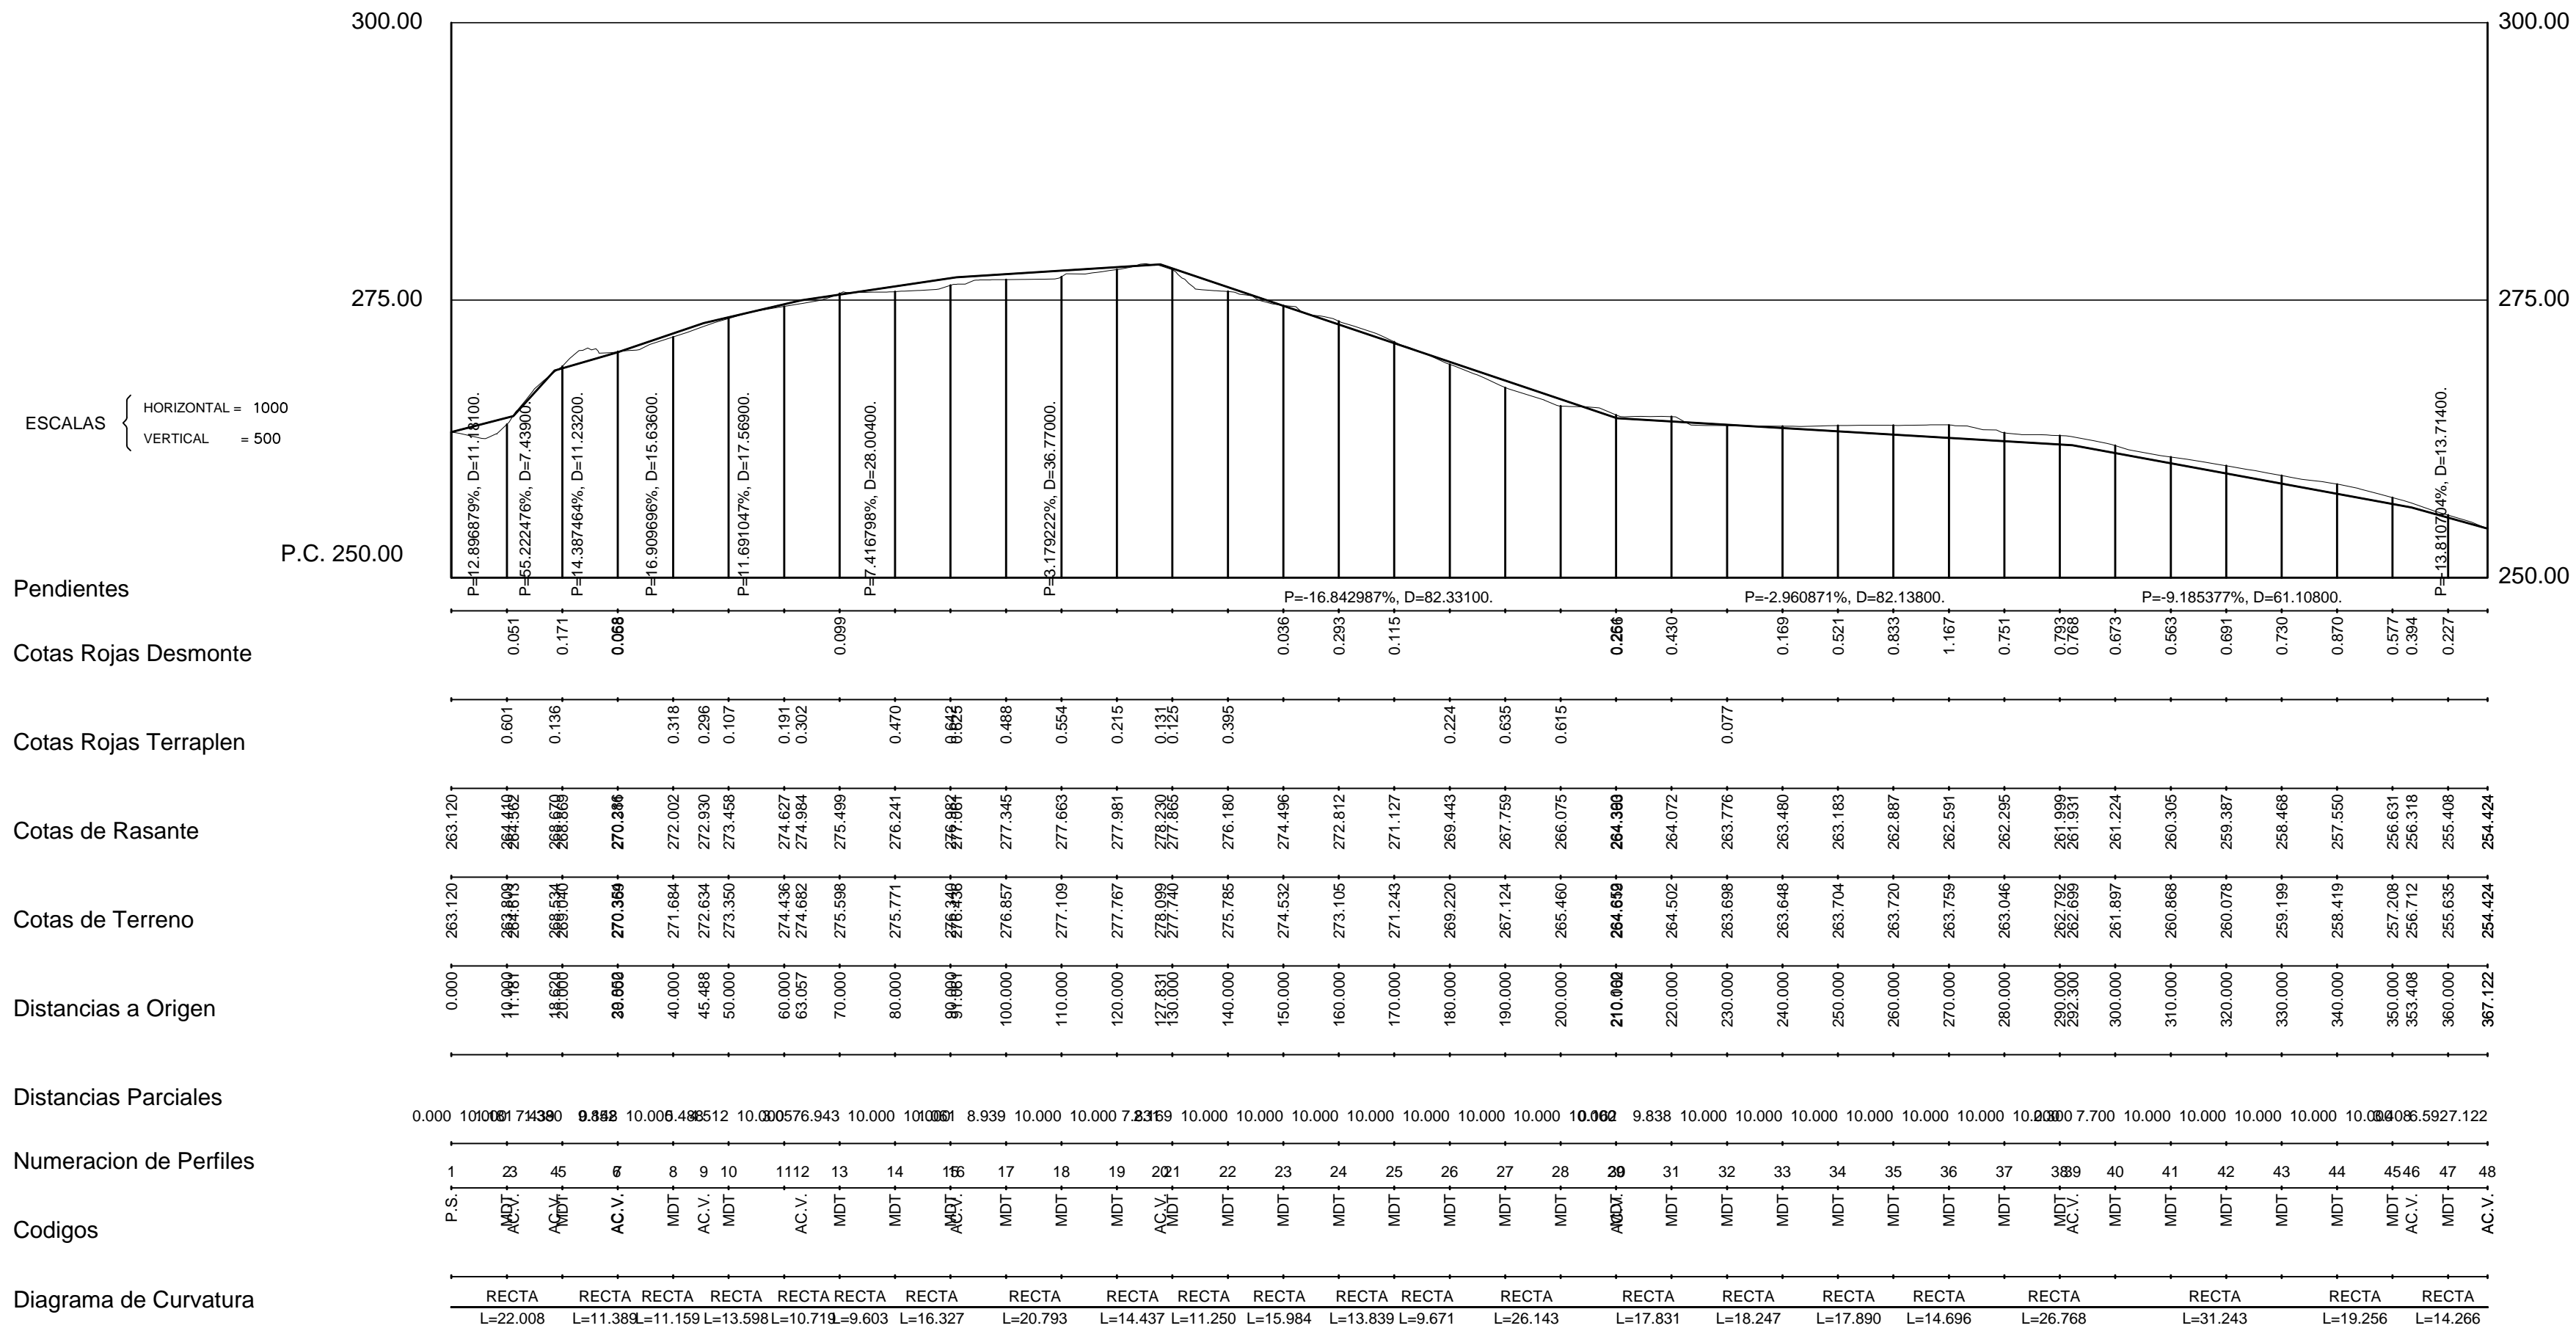

ESCALAS { HORIZONTAL = 1000  
VERTICAL = 500

Pendientes

Cotas Rojas Desmante

Cotas Rojas Terraplen

Cotas de Rasante

Cotas de Terreno





Distancias a Origen

Distancias Parciales

Numeracion de Perfiles

Codigos

Diagrama de Curvatura

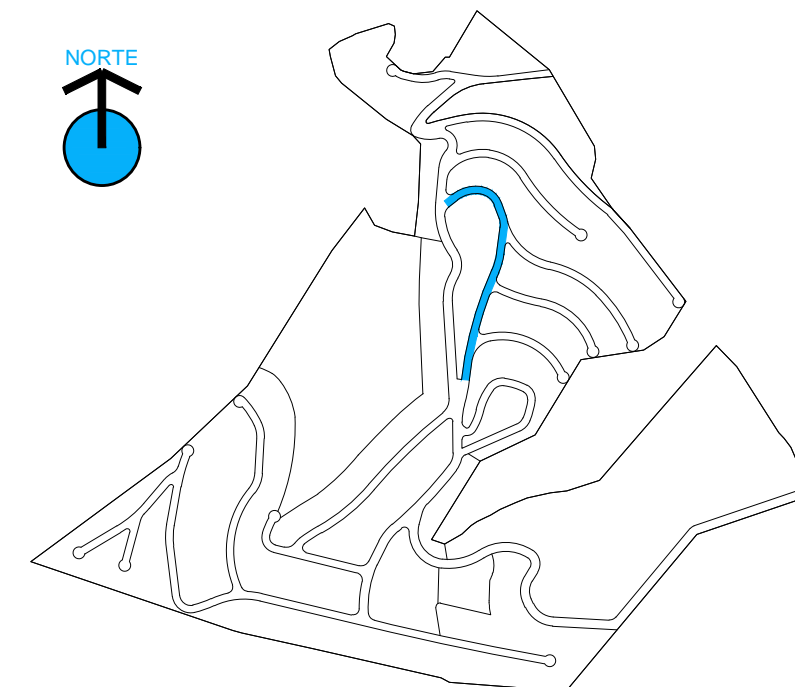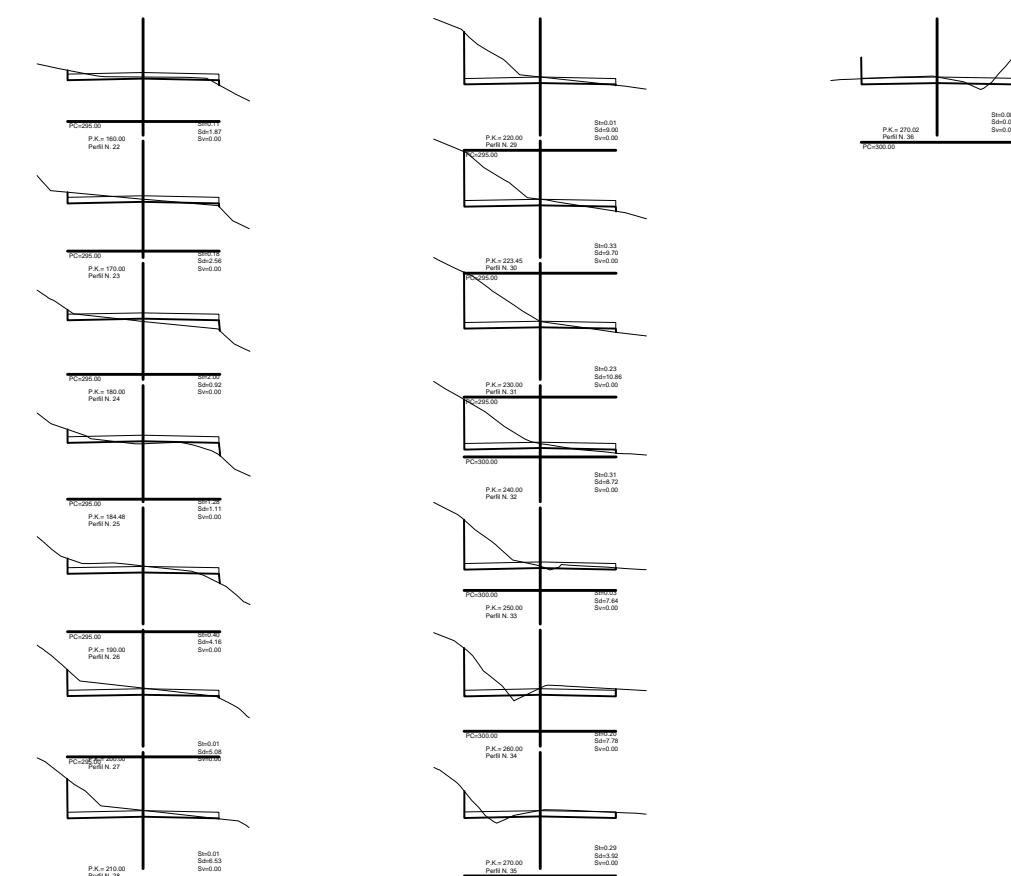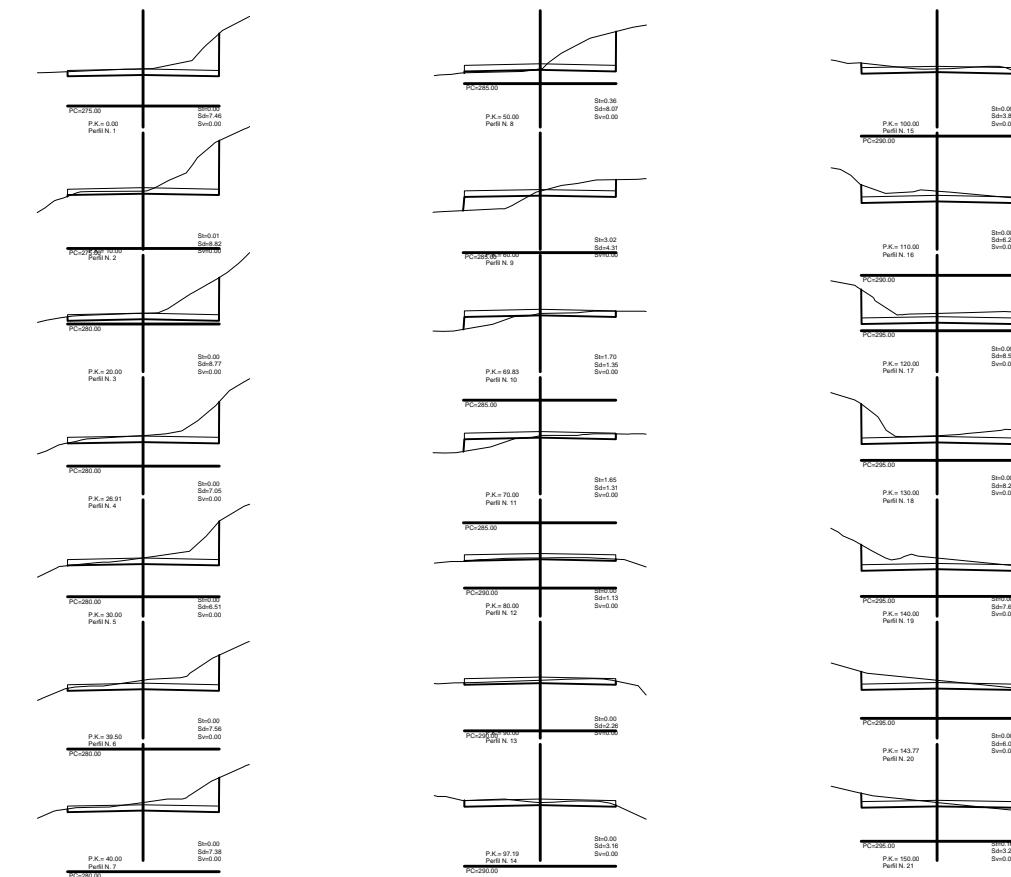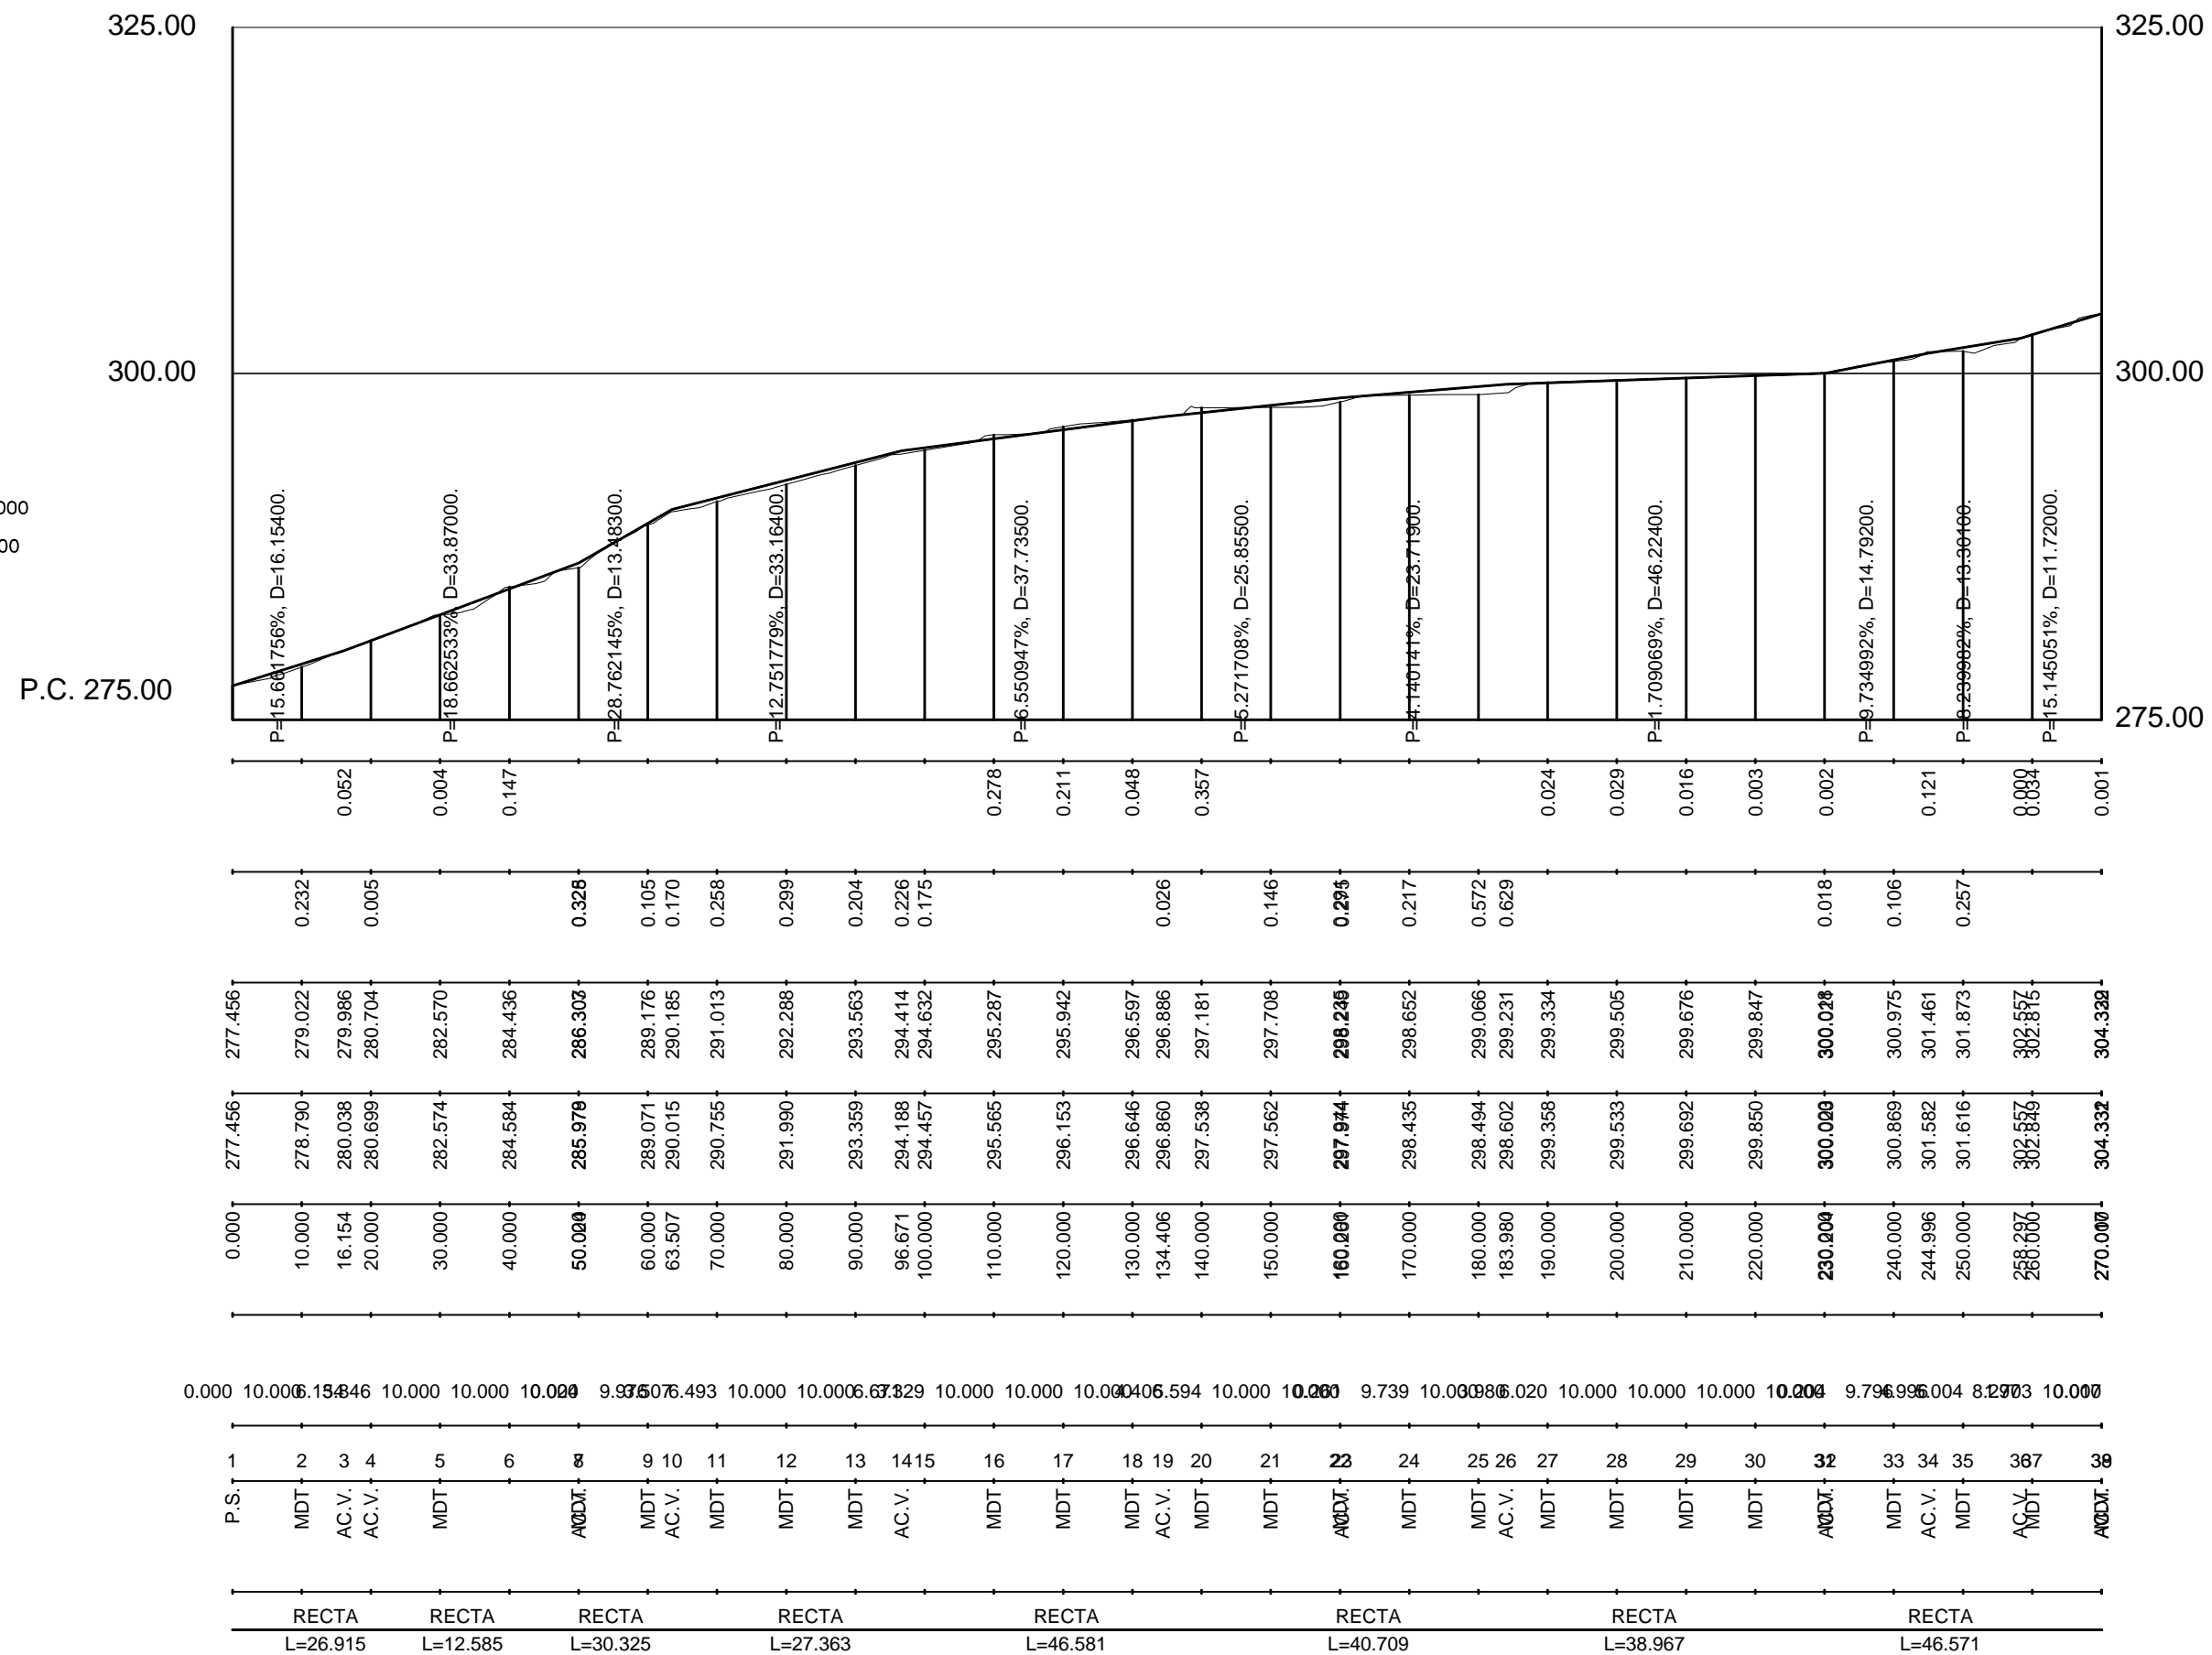

PROYECTO DE URBANIZACION "RESIDENCIAL LLIBER"

2017.15  
NOVIEMBRE DE 2017

promotor: GARSIVA, S.L.  
situación: PLAN PARCIAL "MEDINA-LLIBER"  
LLIBER (ALICANTE)

lopez fabia, s.l.p.

alonso lópez fabia. arquitecto

ESCALAS { HORIZONTAL = 1000  
VERTICAL = 500

Pendientes

Cotas Rojas Desmante

Cotas Rojas Terraplen

Cotas de Rasante

Cotas de Terreno





Distancias a Origen

Distancias Parciales

Numeracion de Perfiles

Codigos

Diagrama de Curvatura

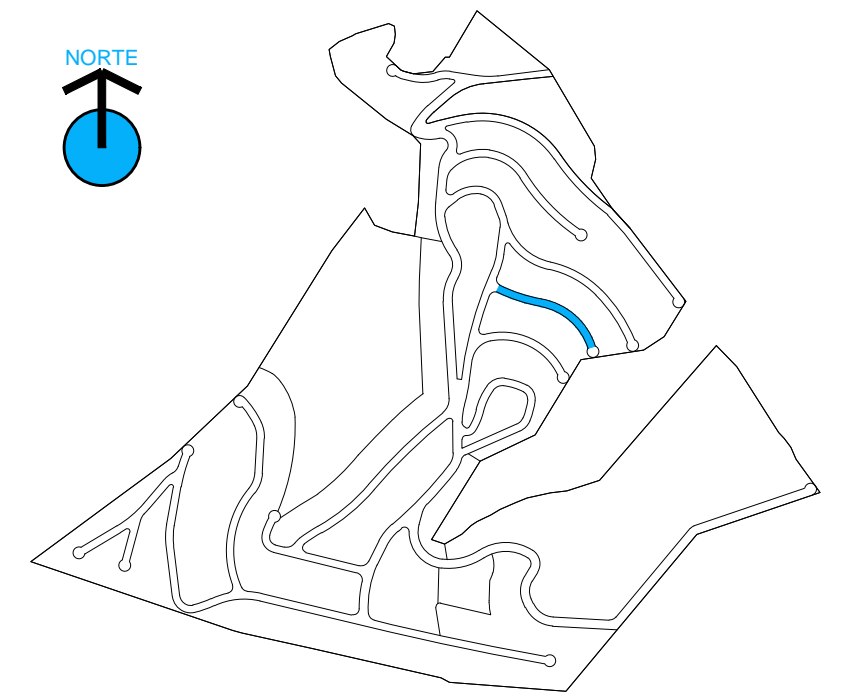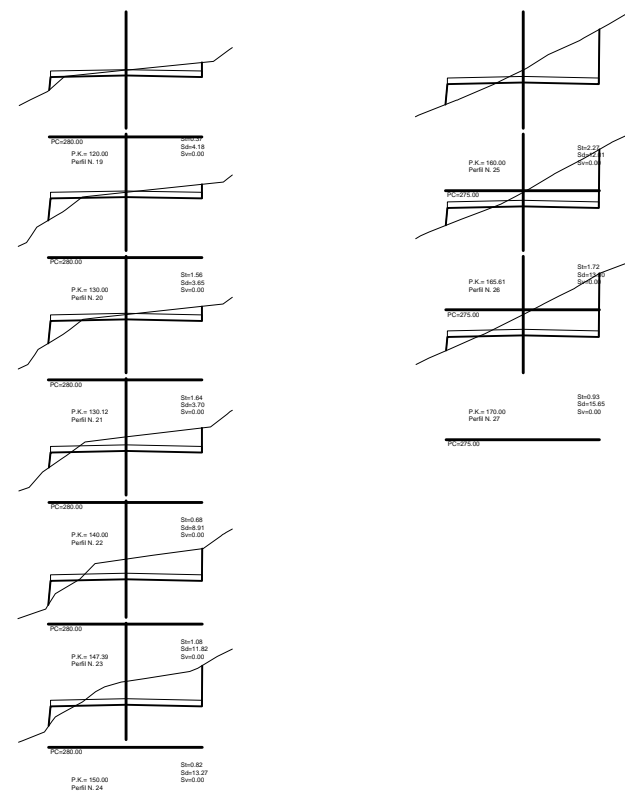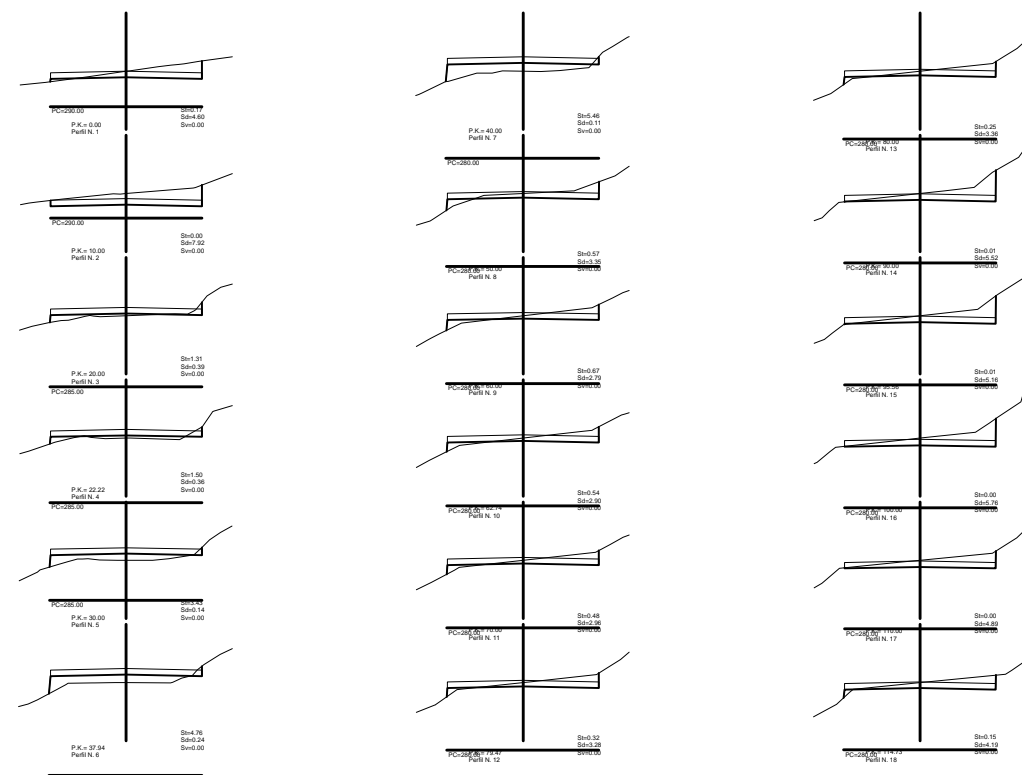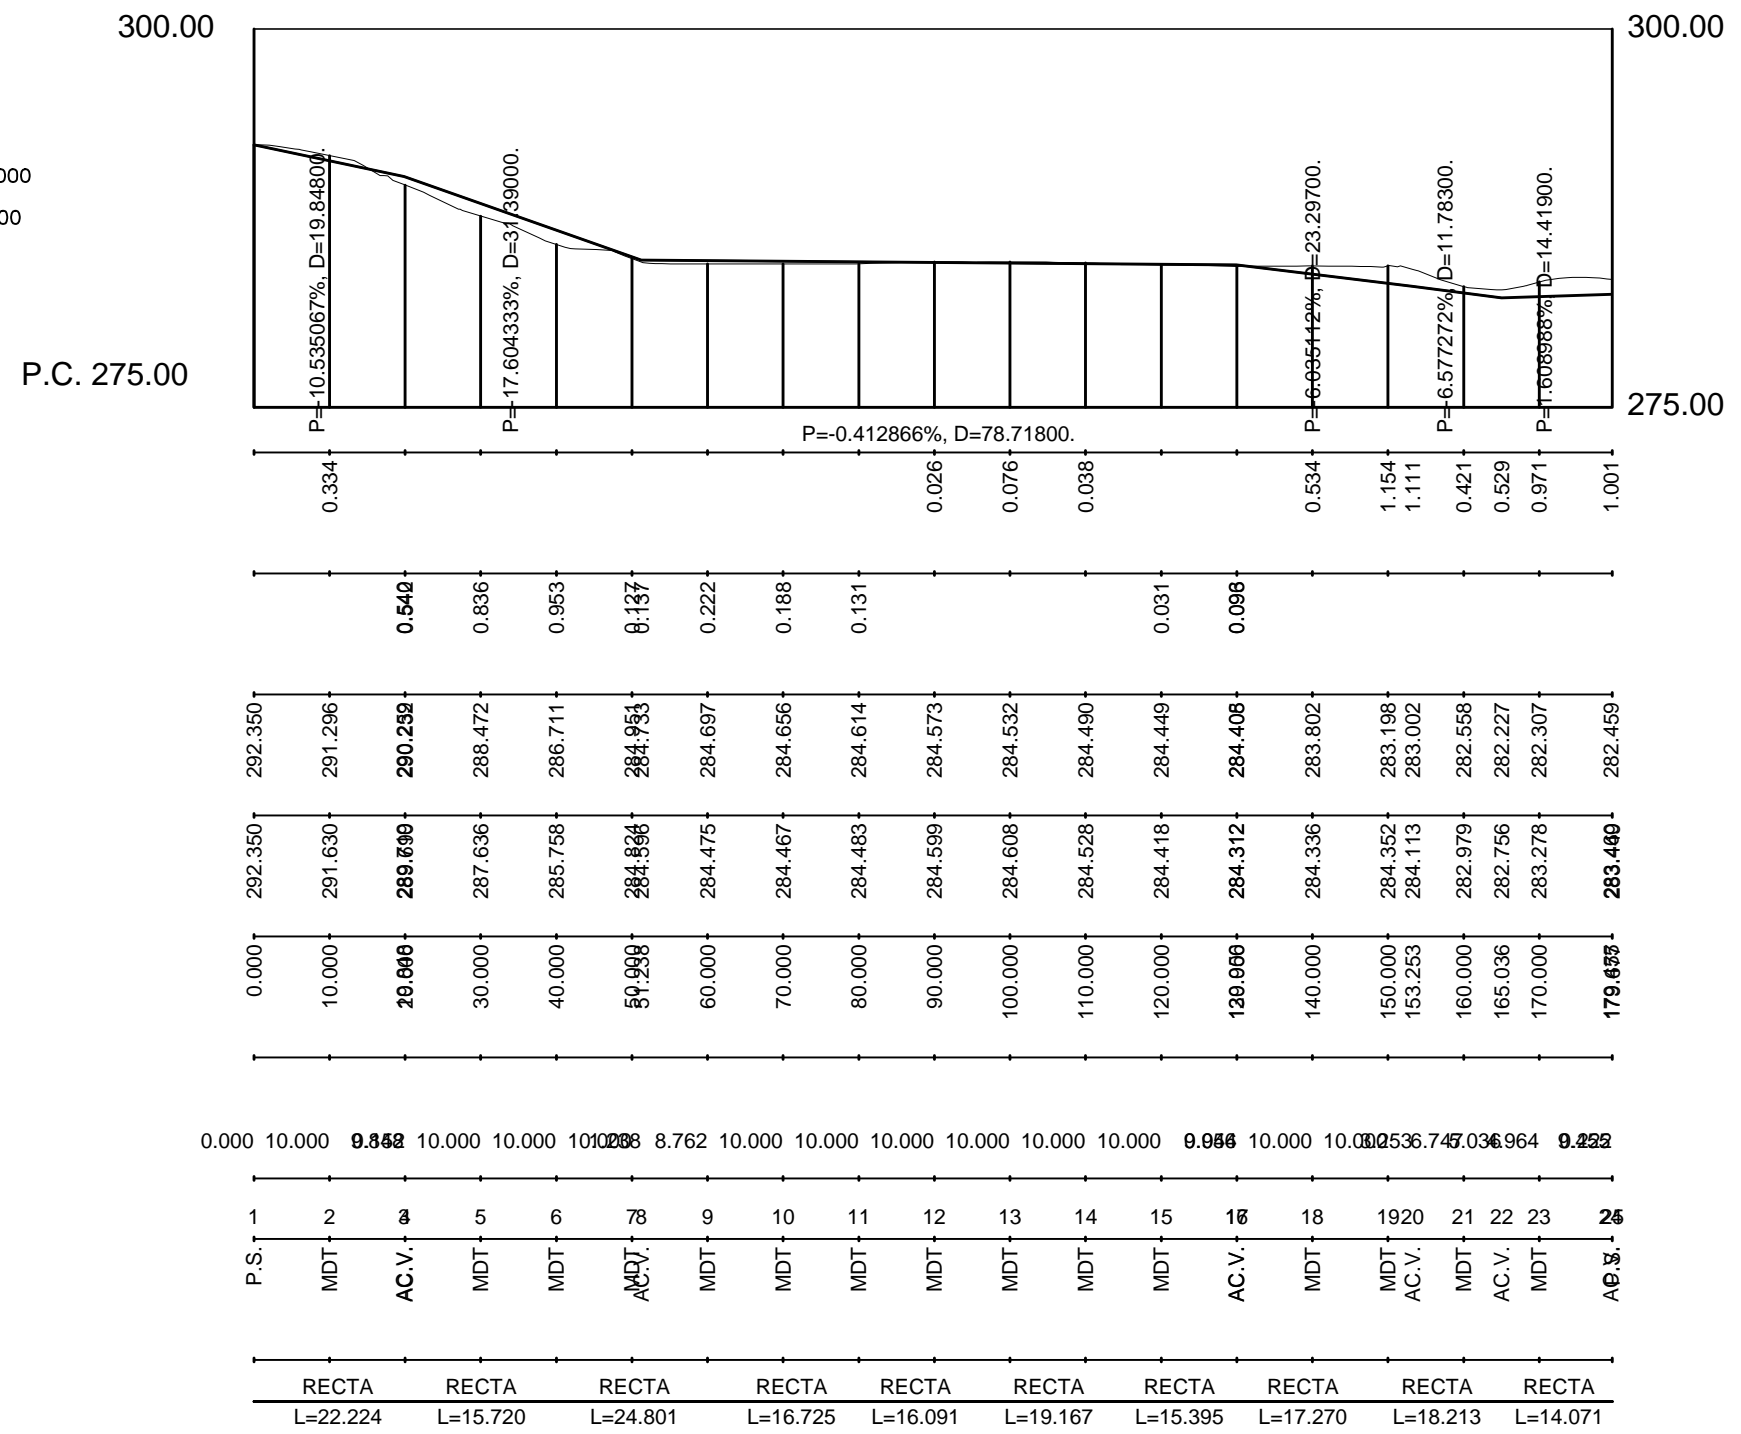

PROYECTO DE URBANIZACION "RESIDENCIAL LLIBER"

2017.15  
NOVIEMBRE DE 2017

promotor: GARSIVA, S.L.  
situación: PLAN PARCIAL "MEDINA-LLIBER"  
LLIBER (ALICANTE)

lopez fabia, s.l.p.

alonso lópez fabia, arquitecto



ESCALAS { HORIZONTAL = 1000  
VERTICAL = 500

Pendientes

Cotas Rojas Desmante

Cotas Rojas Terraplen

Cotas de Rasante

Cotas de Terreno




Distancias a Origen

Distancias Parciales

Numeracion de Perfiles

Codigo

Diagrama de Curvatura

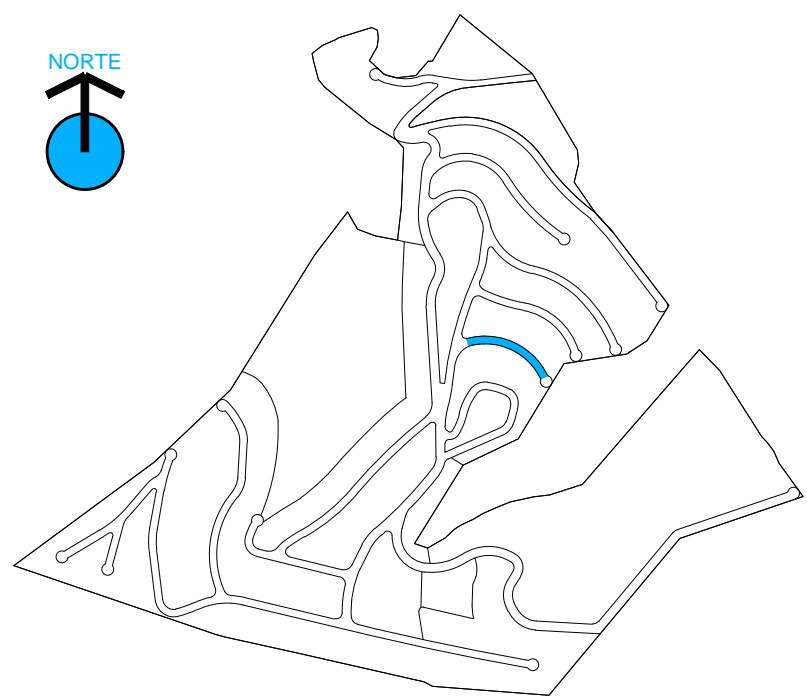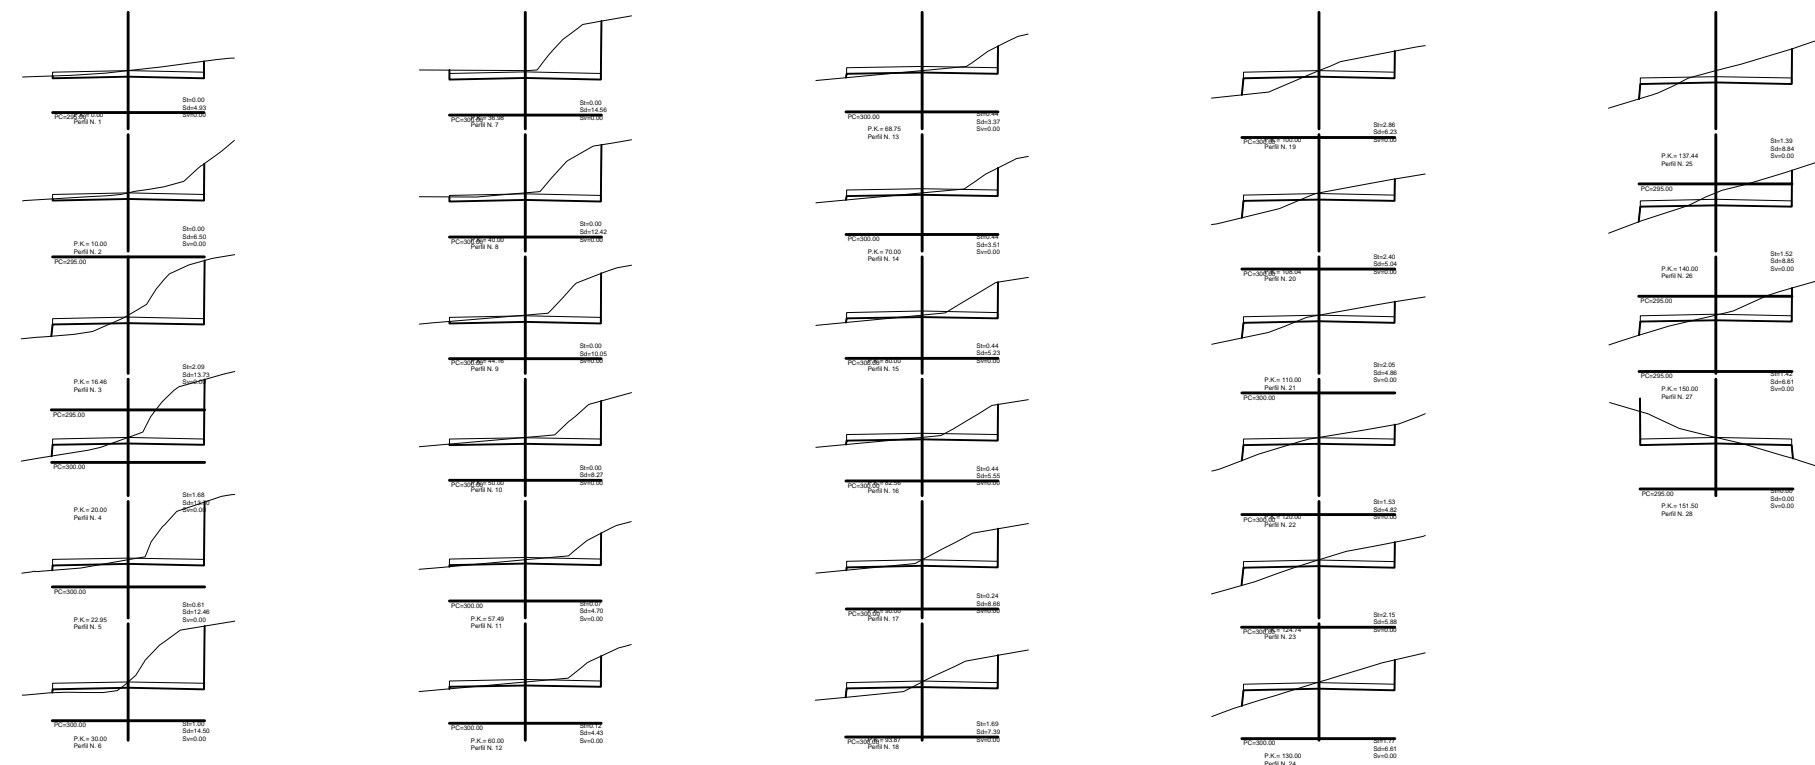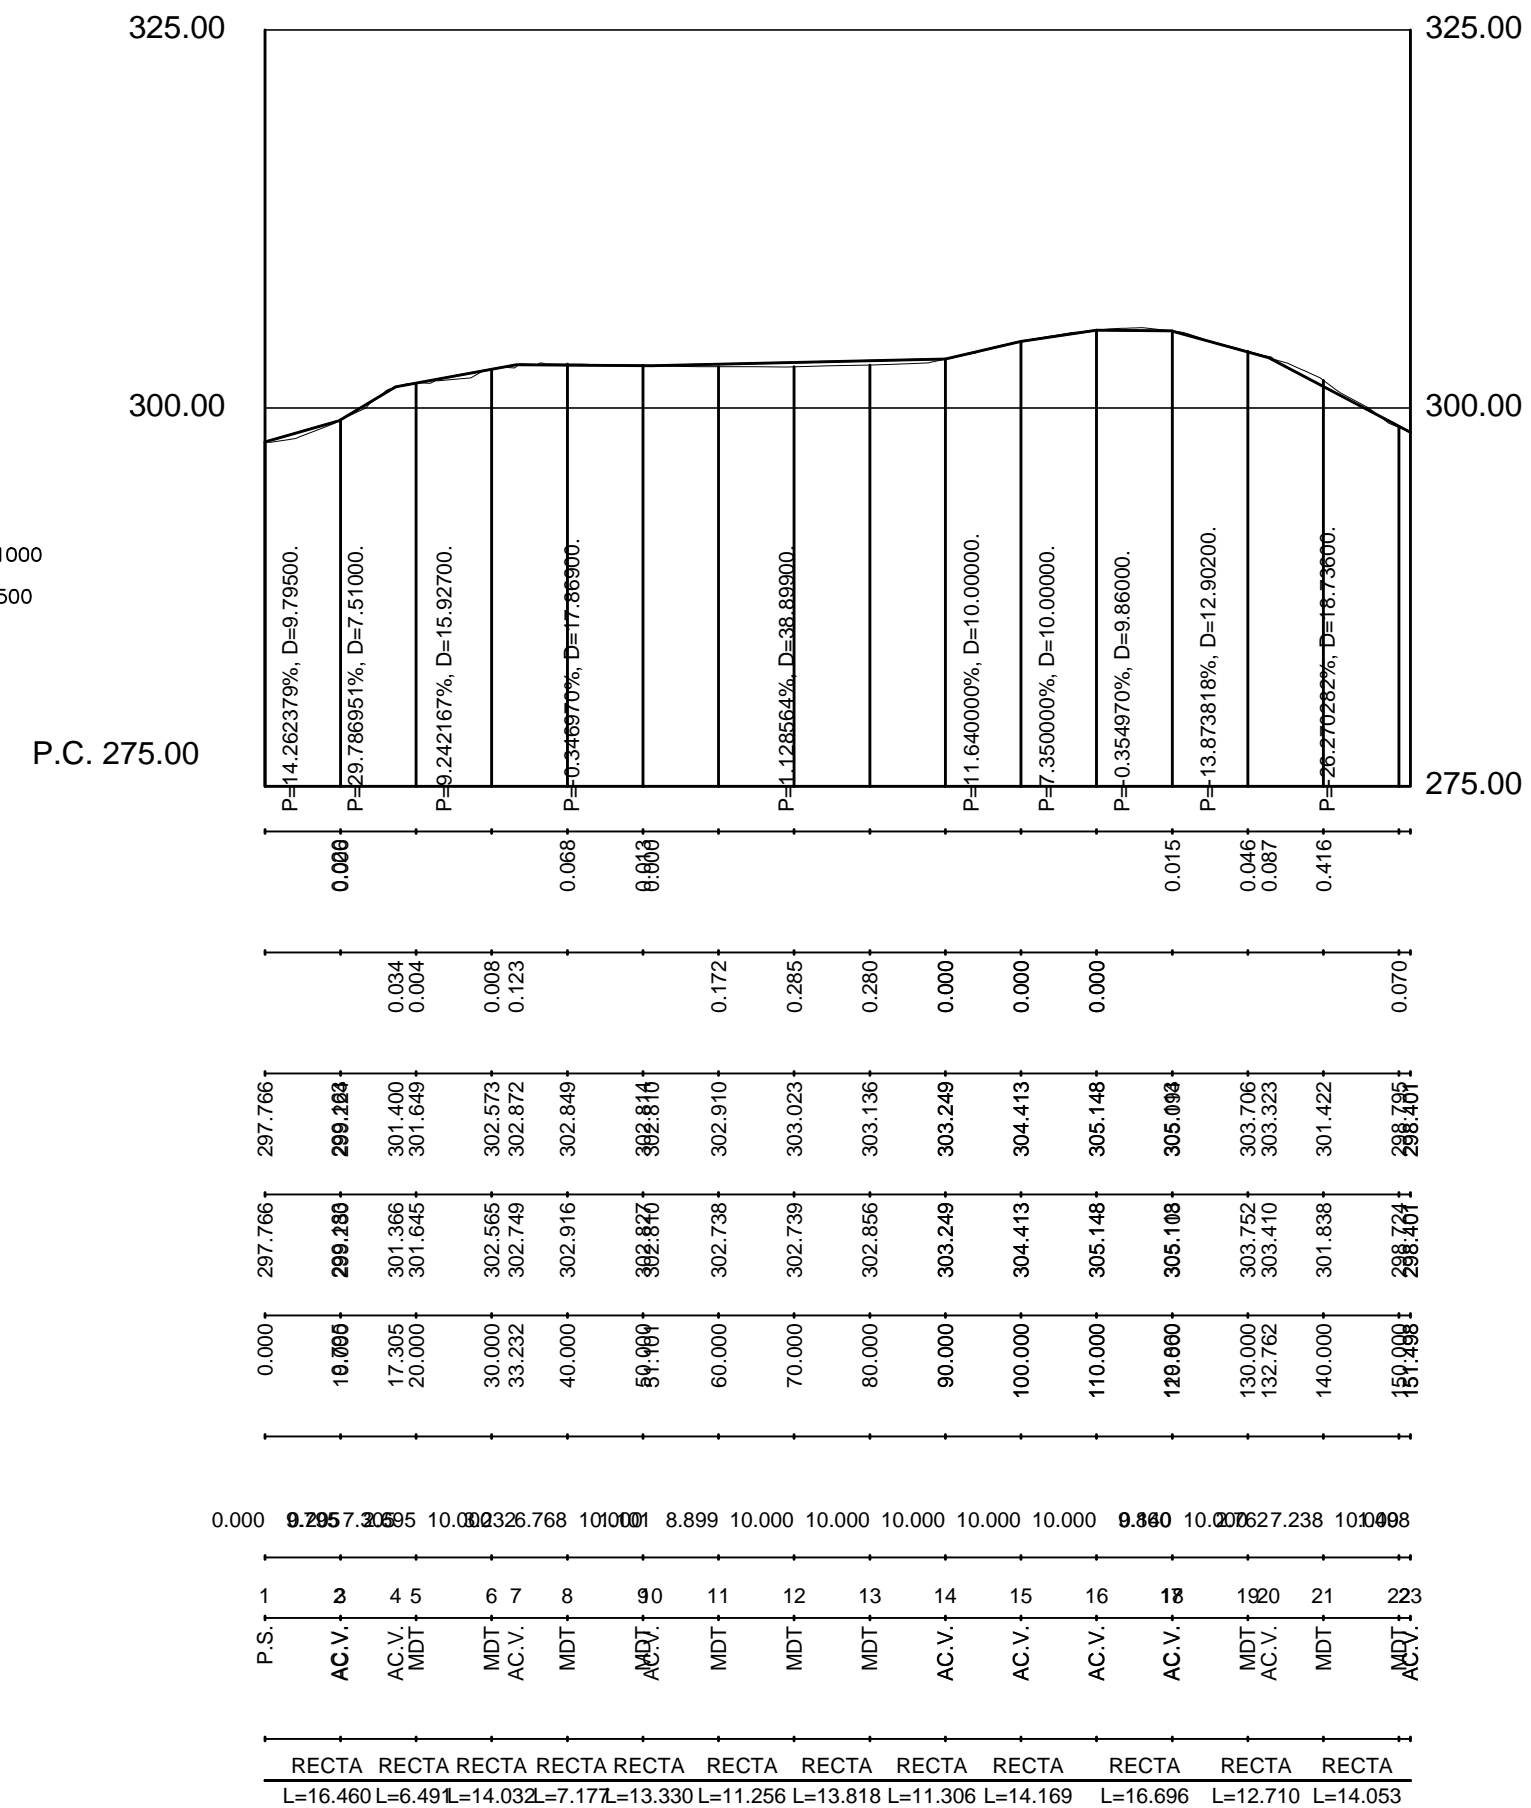

PROYECTO DE URBANIZACION "RESIDENCIAL LLIBER"





2017.15  
NOVIEMBRE DE 2017

promotor: GARSIVA, S.L.  
situación: PLAN PARCIAL "MEDINA-LLIBER"  
LLIBER (ALICANTE)

lopez fabia, s.l.p.

alonso lópez fabia, arquitecto

Pendientes  
 Cotas Rojas Desmante  
 Cotas Rojas Terraplen  
 Cotas de Rasante  
 Cotas de Terreno  
 Distancias a Origen  
 Distancias Parciales  
 Numeracion de Perfiles  
 Codigos  
 Diagrama de Curvatura

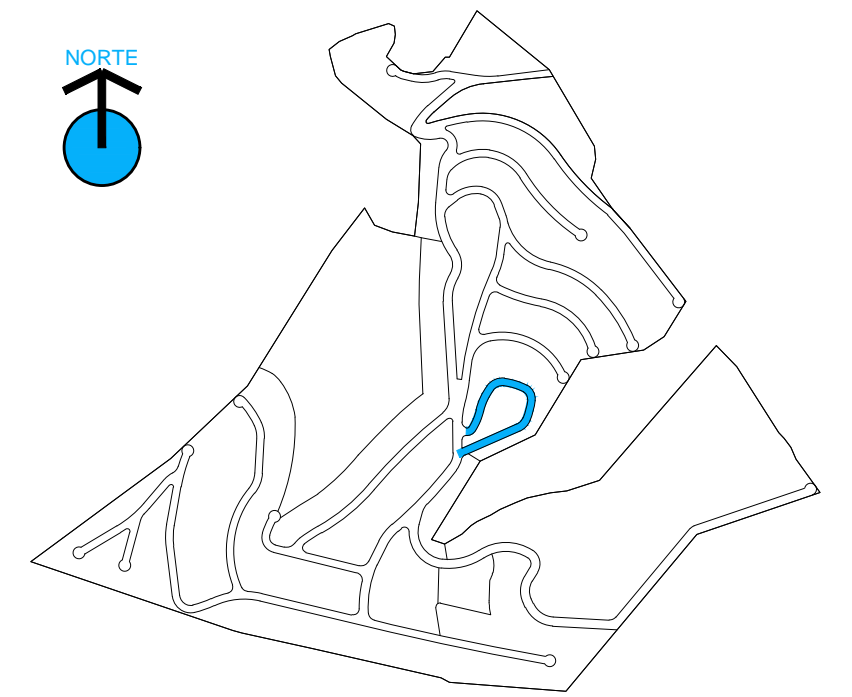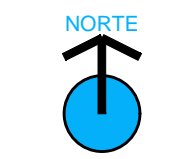
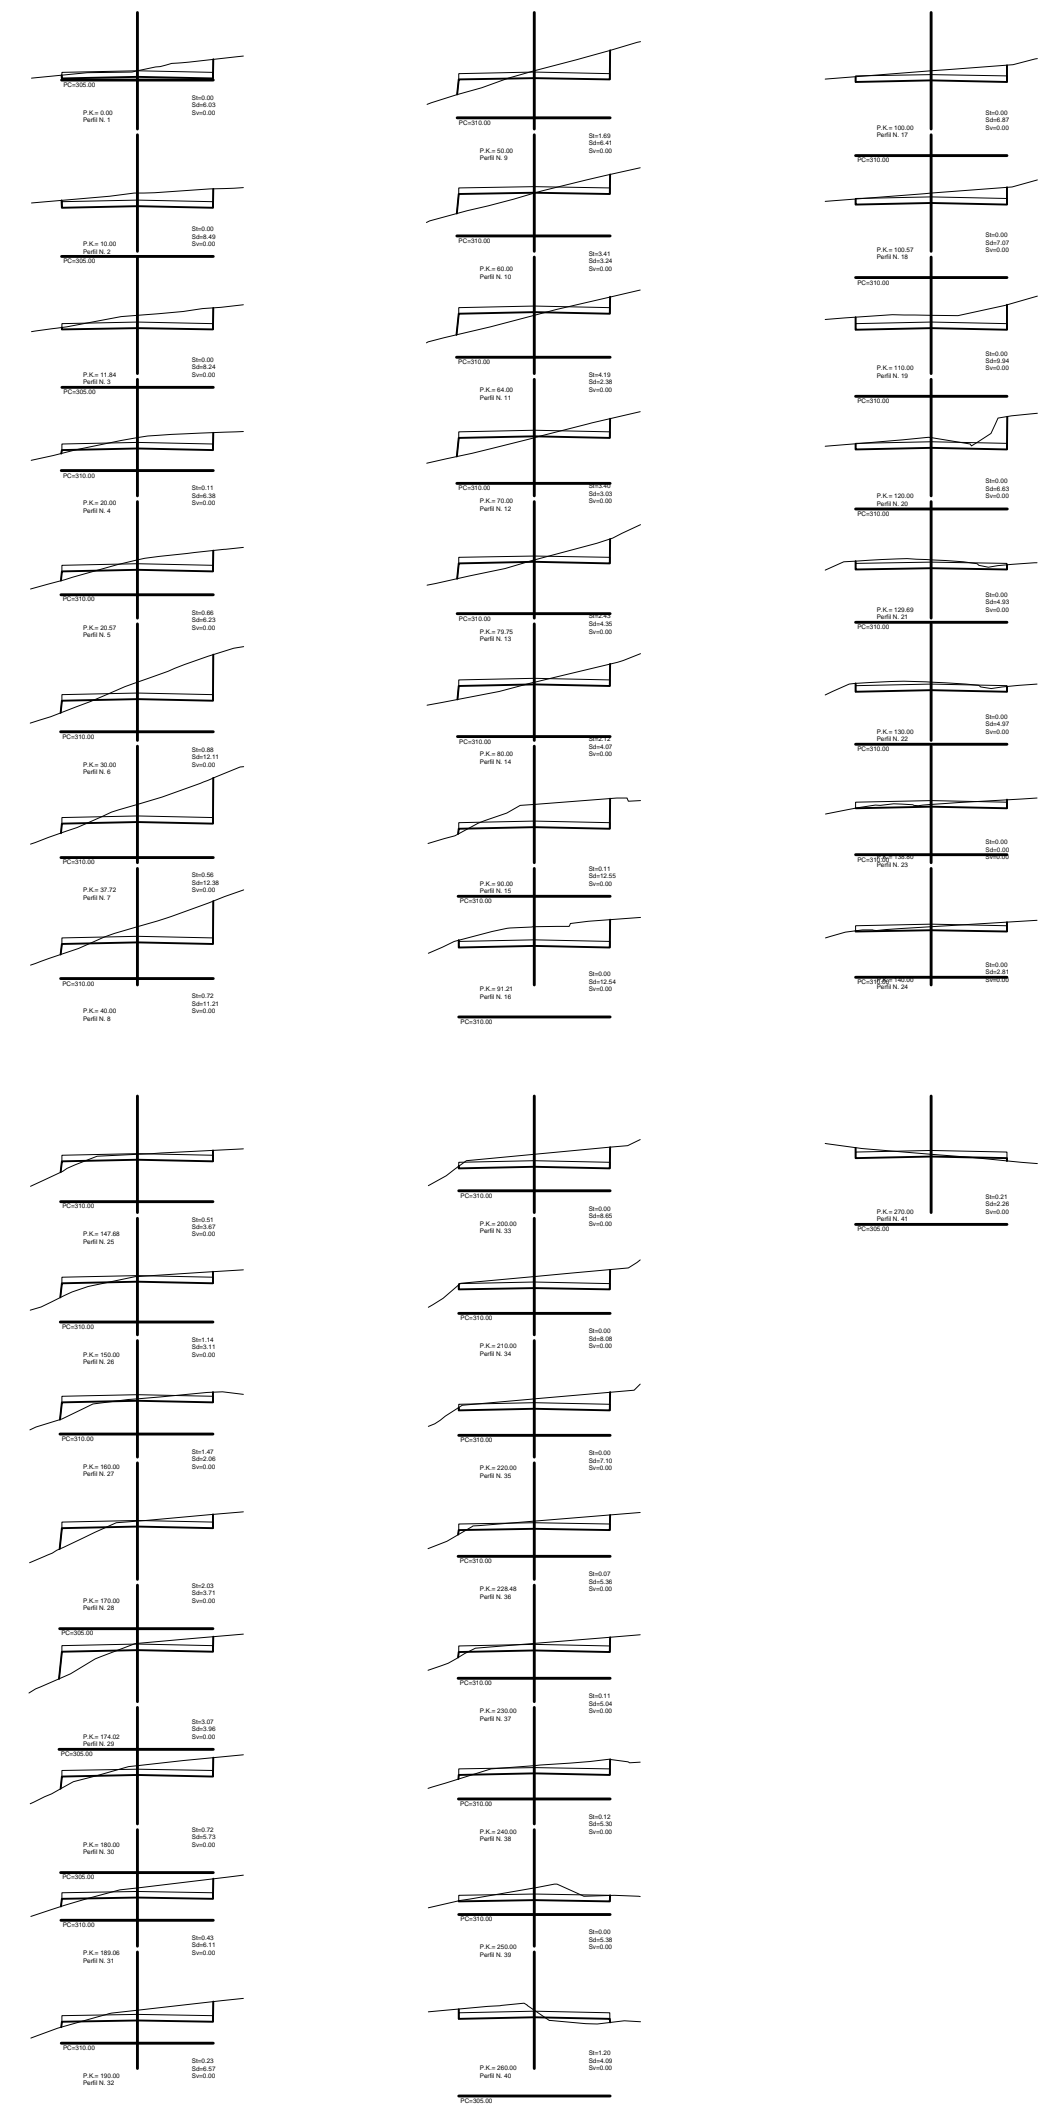
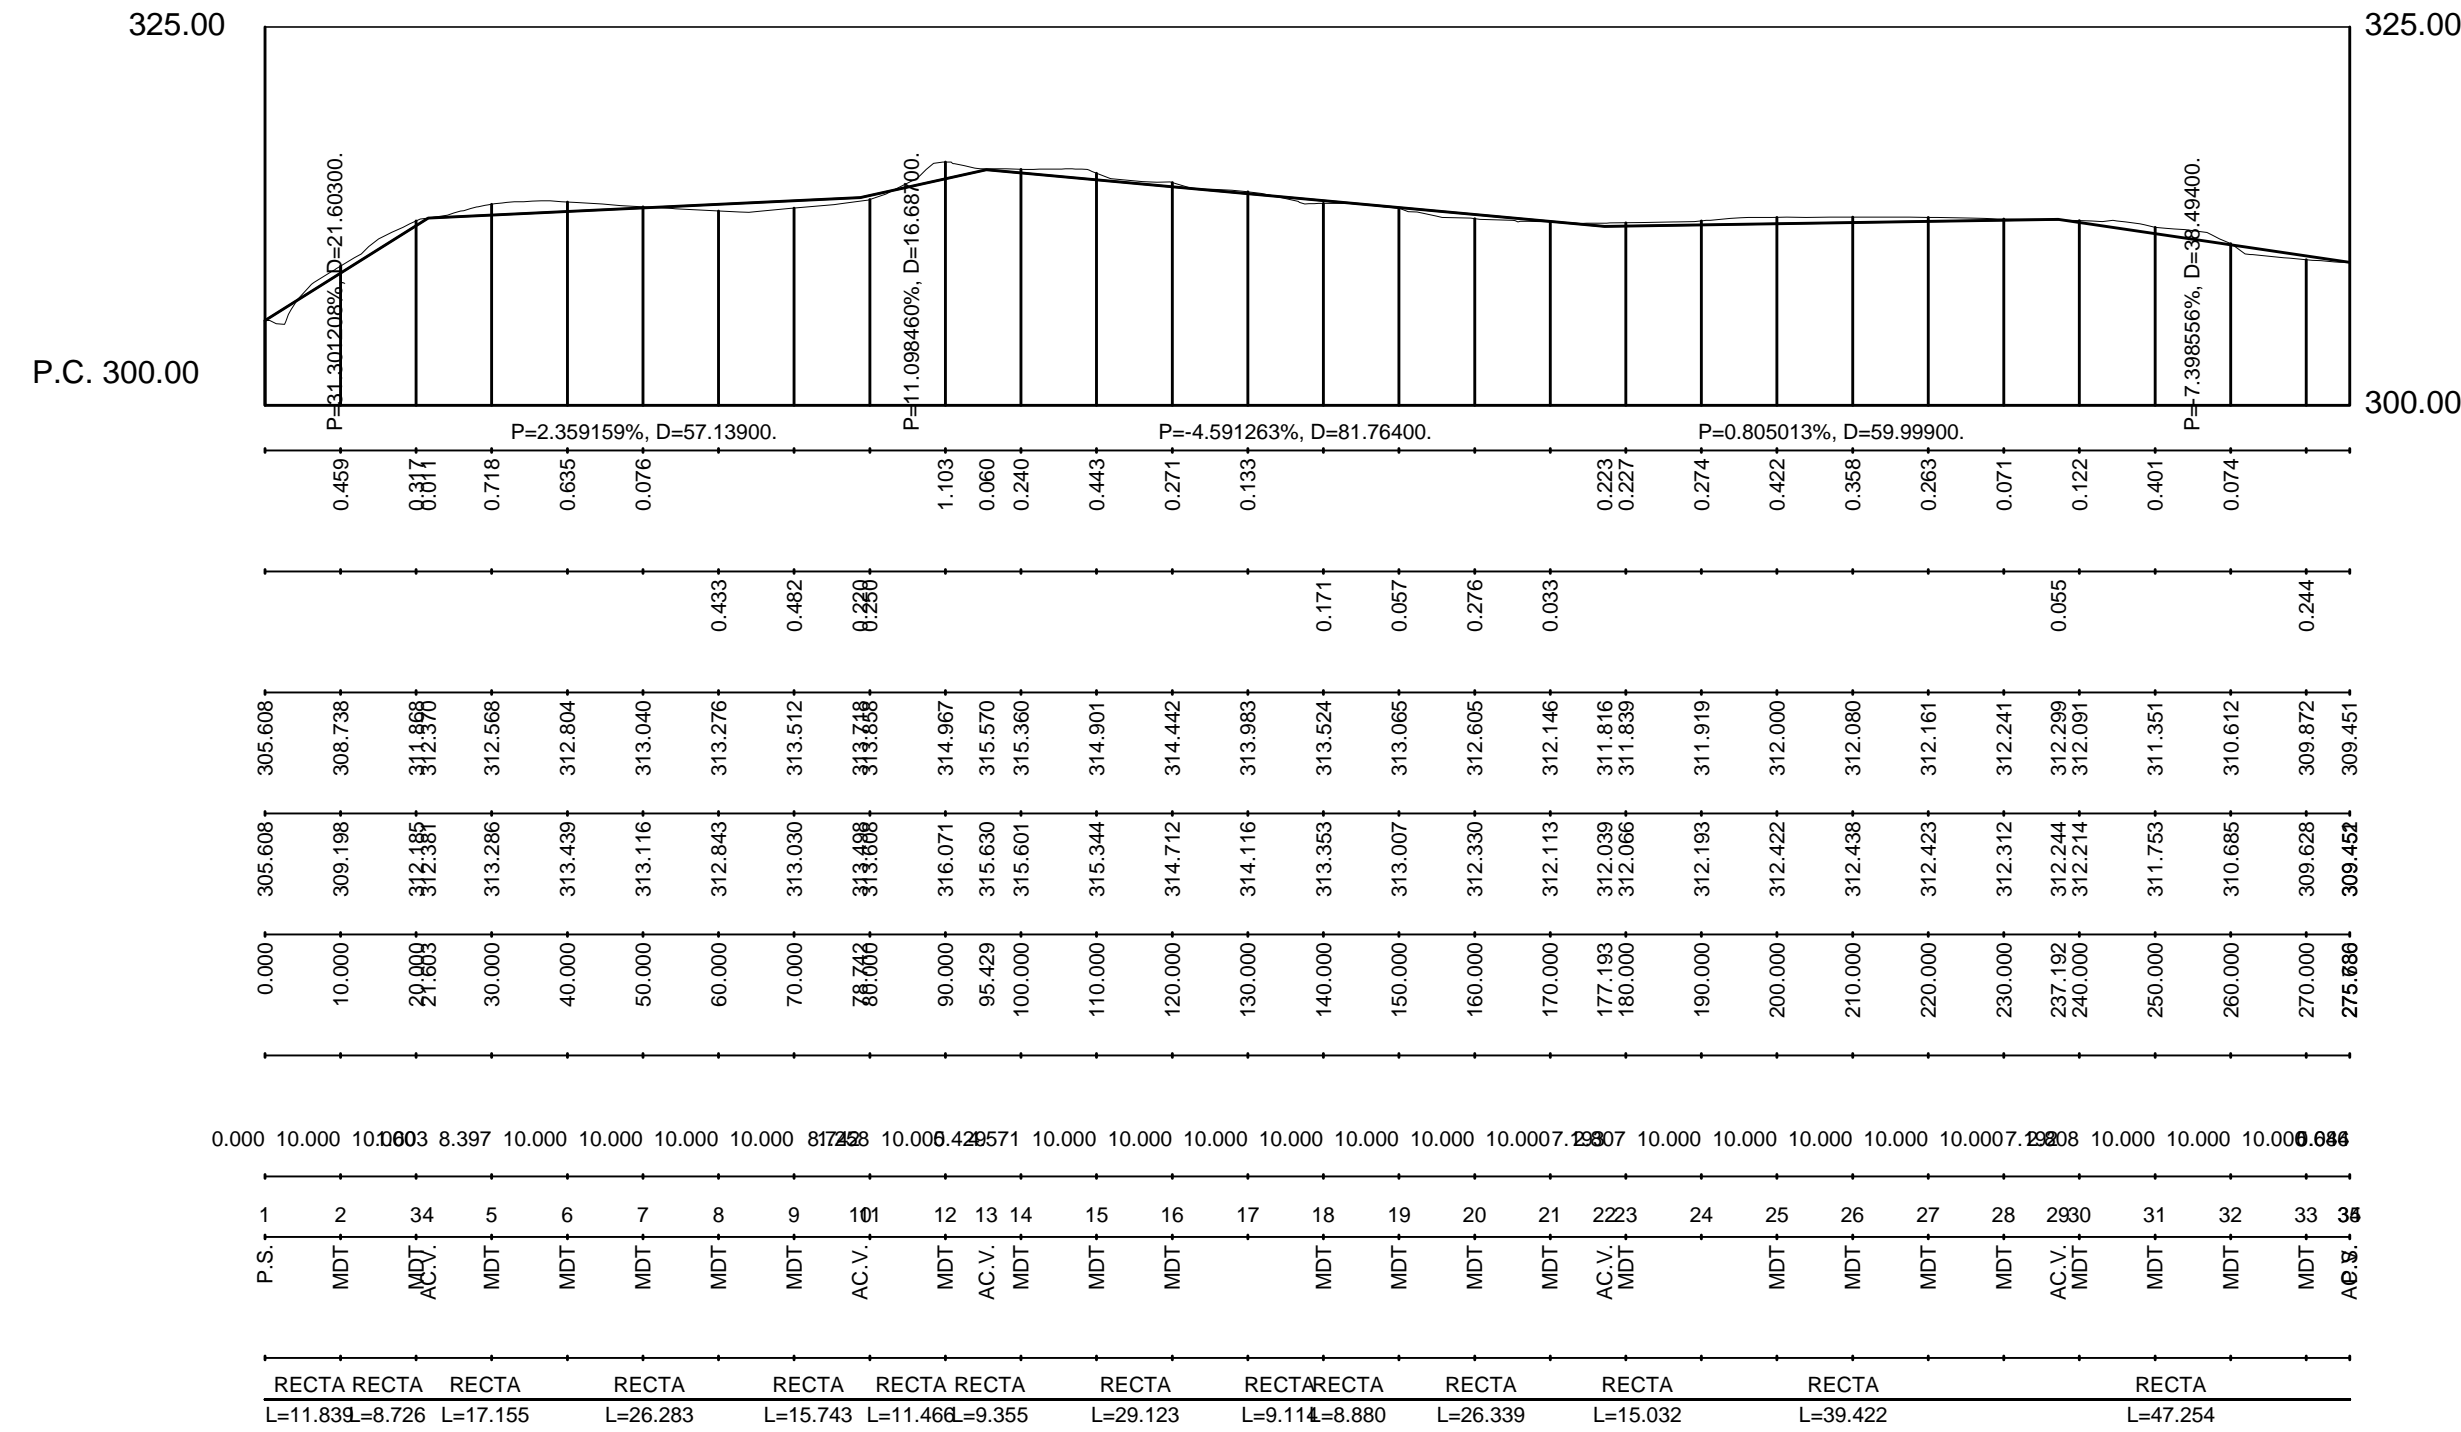


**PROYECTO DE URBANIZACION "RESIDENCIAL LLIBER"**  
 2017.15  
 NOVIEMBRE DE 2017

promotor: GARSIVA, S.L.  
 situación: PLAN PARCIAL "MEDINA-LLIBER"  
 LLIBER (ALICANTE)

lopez fabia, s.l.p.  
 alonso lópez fabiá, arquitecto

1/500 **04-9** VIARIO Y SECCIONES  
 PERFILES CALLE 9

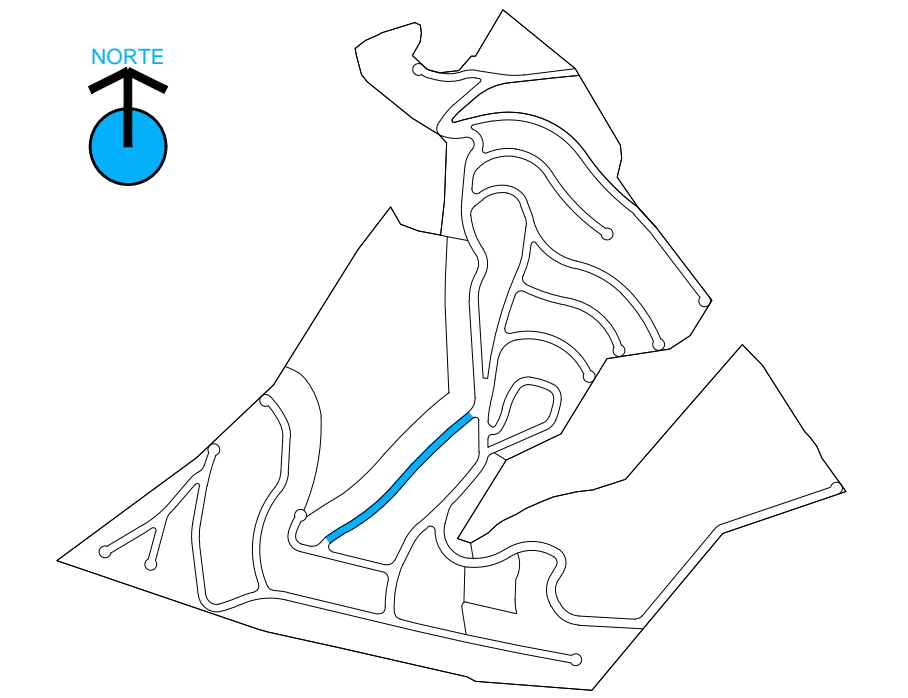
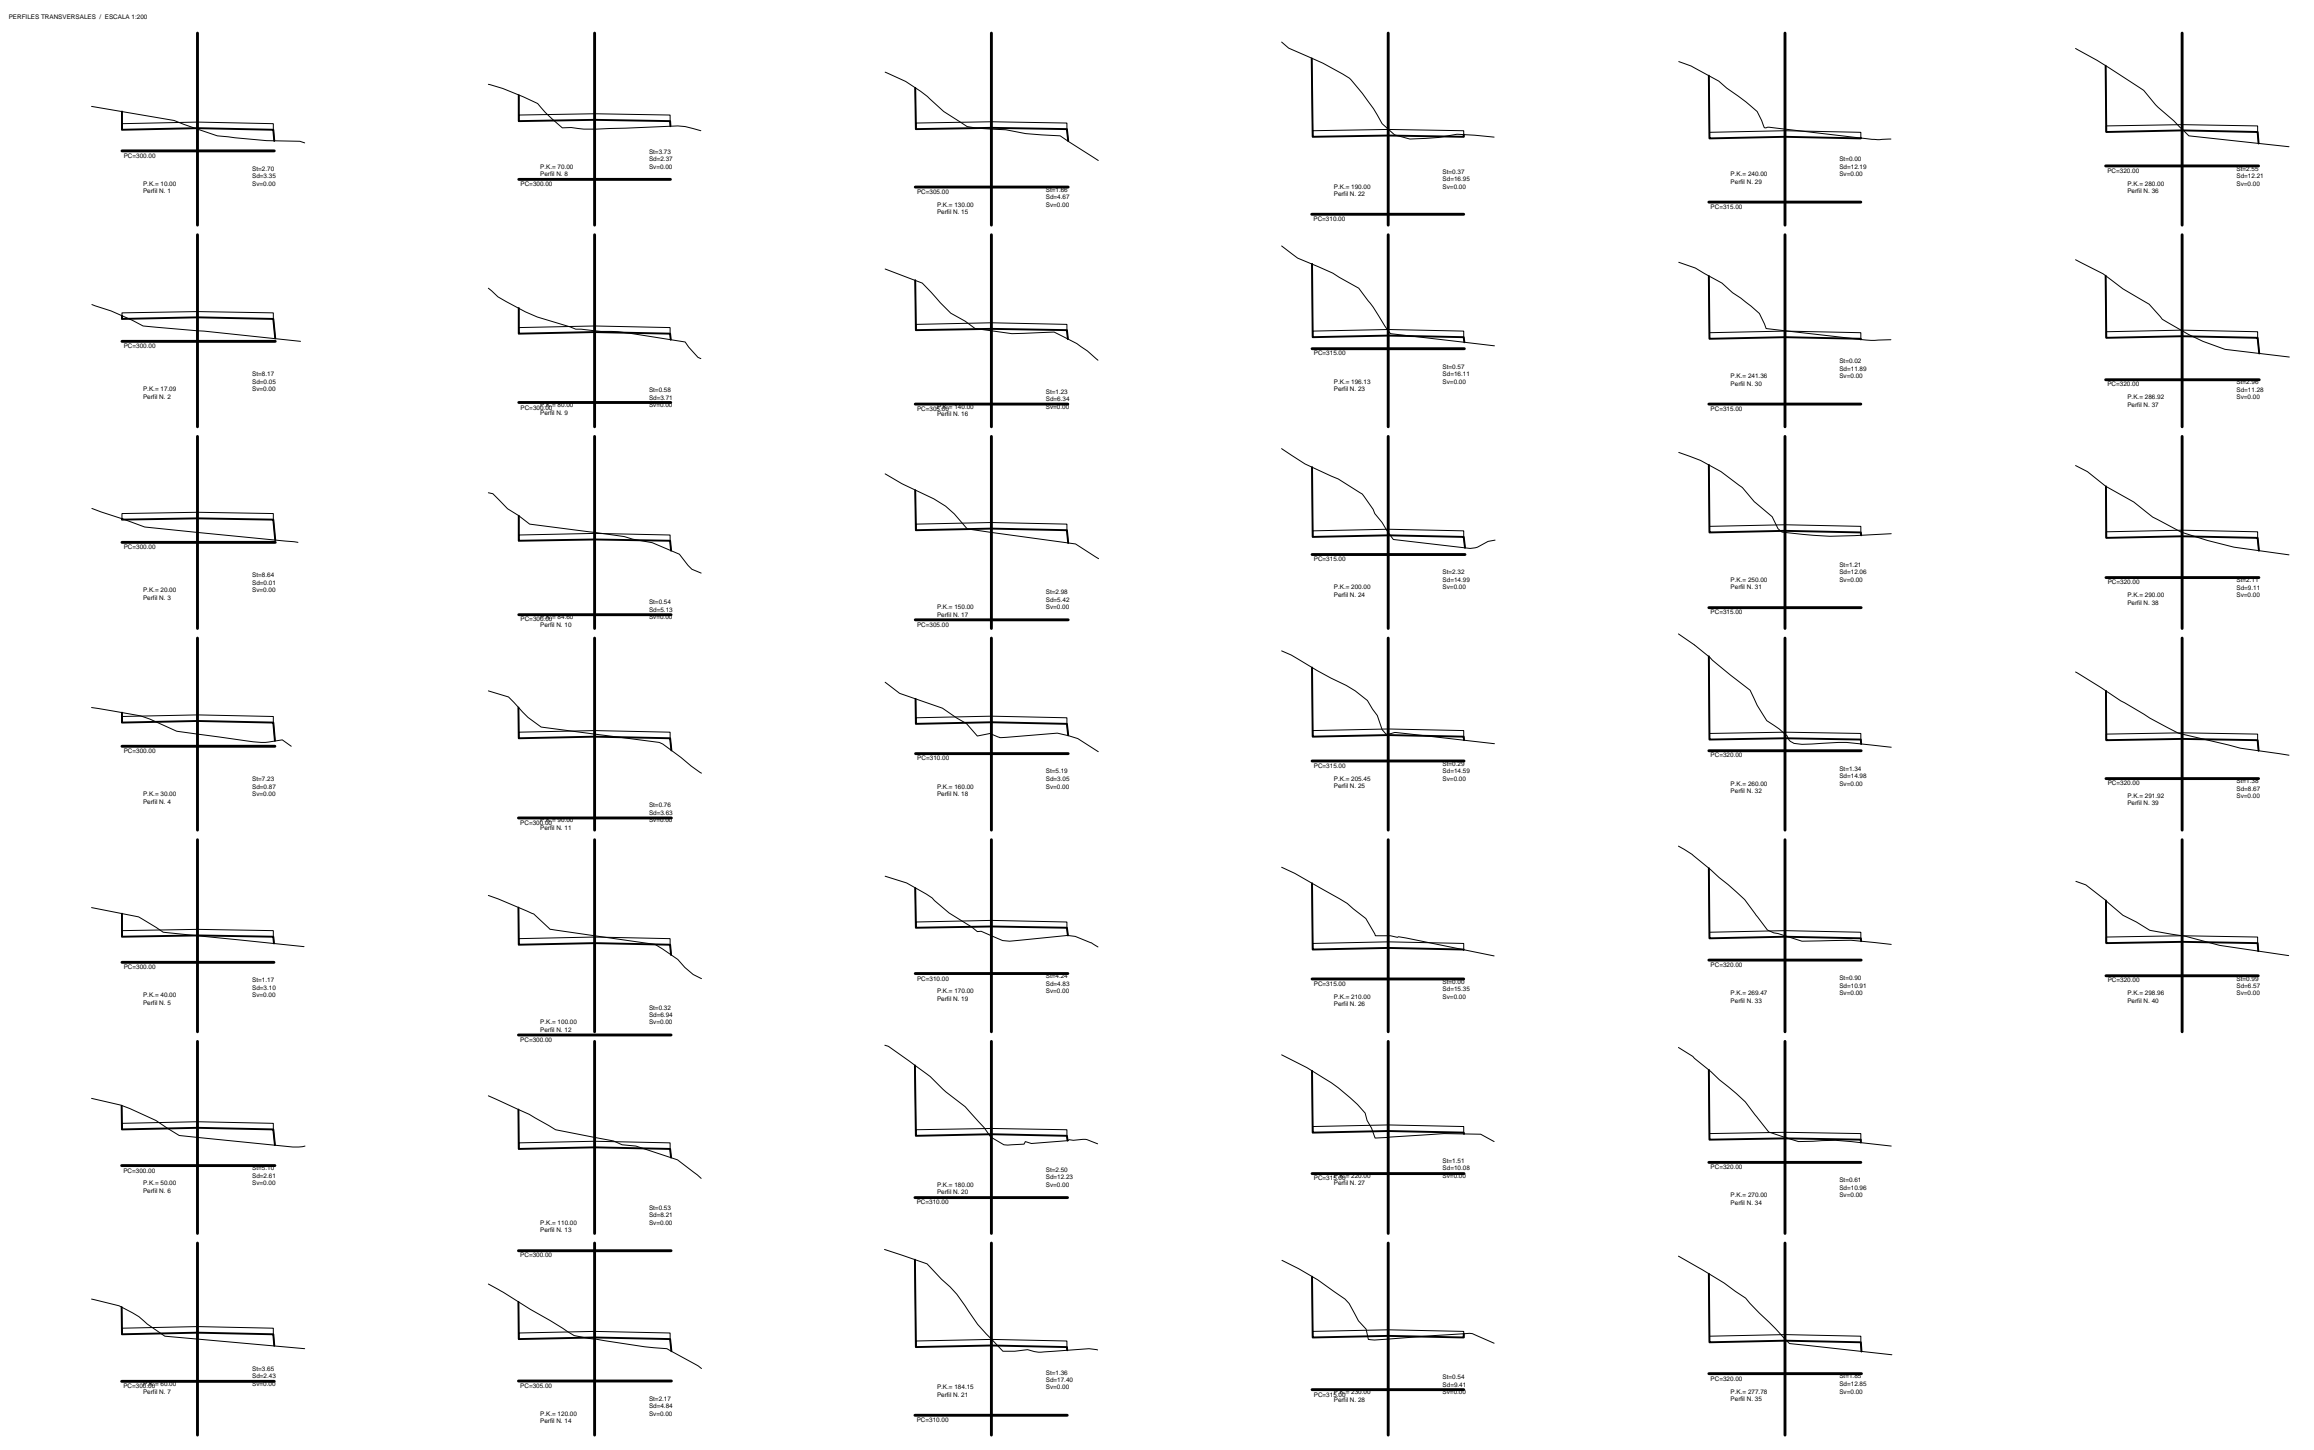
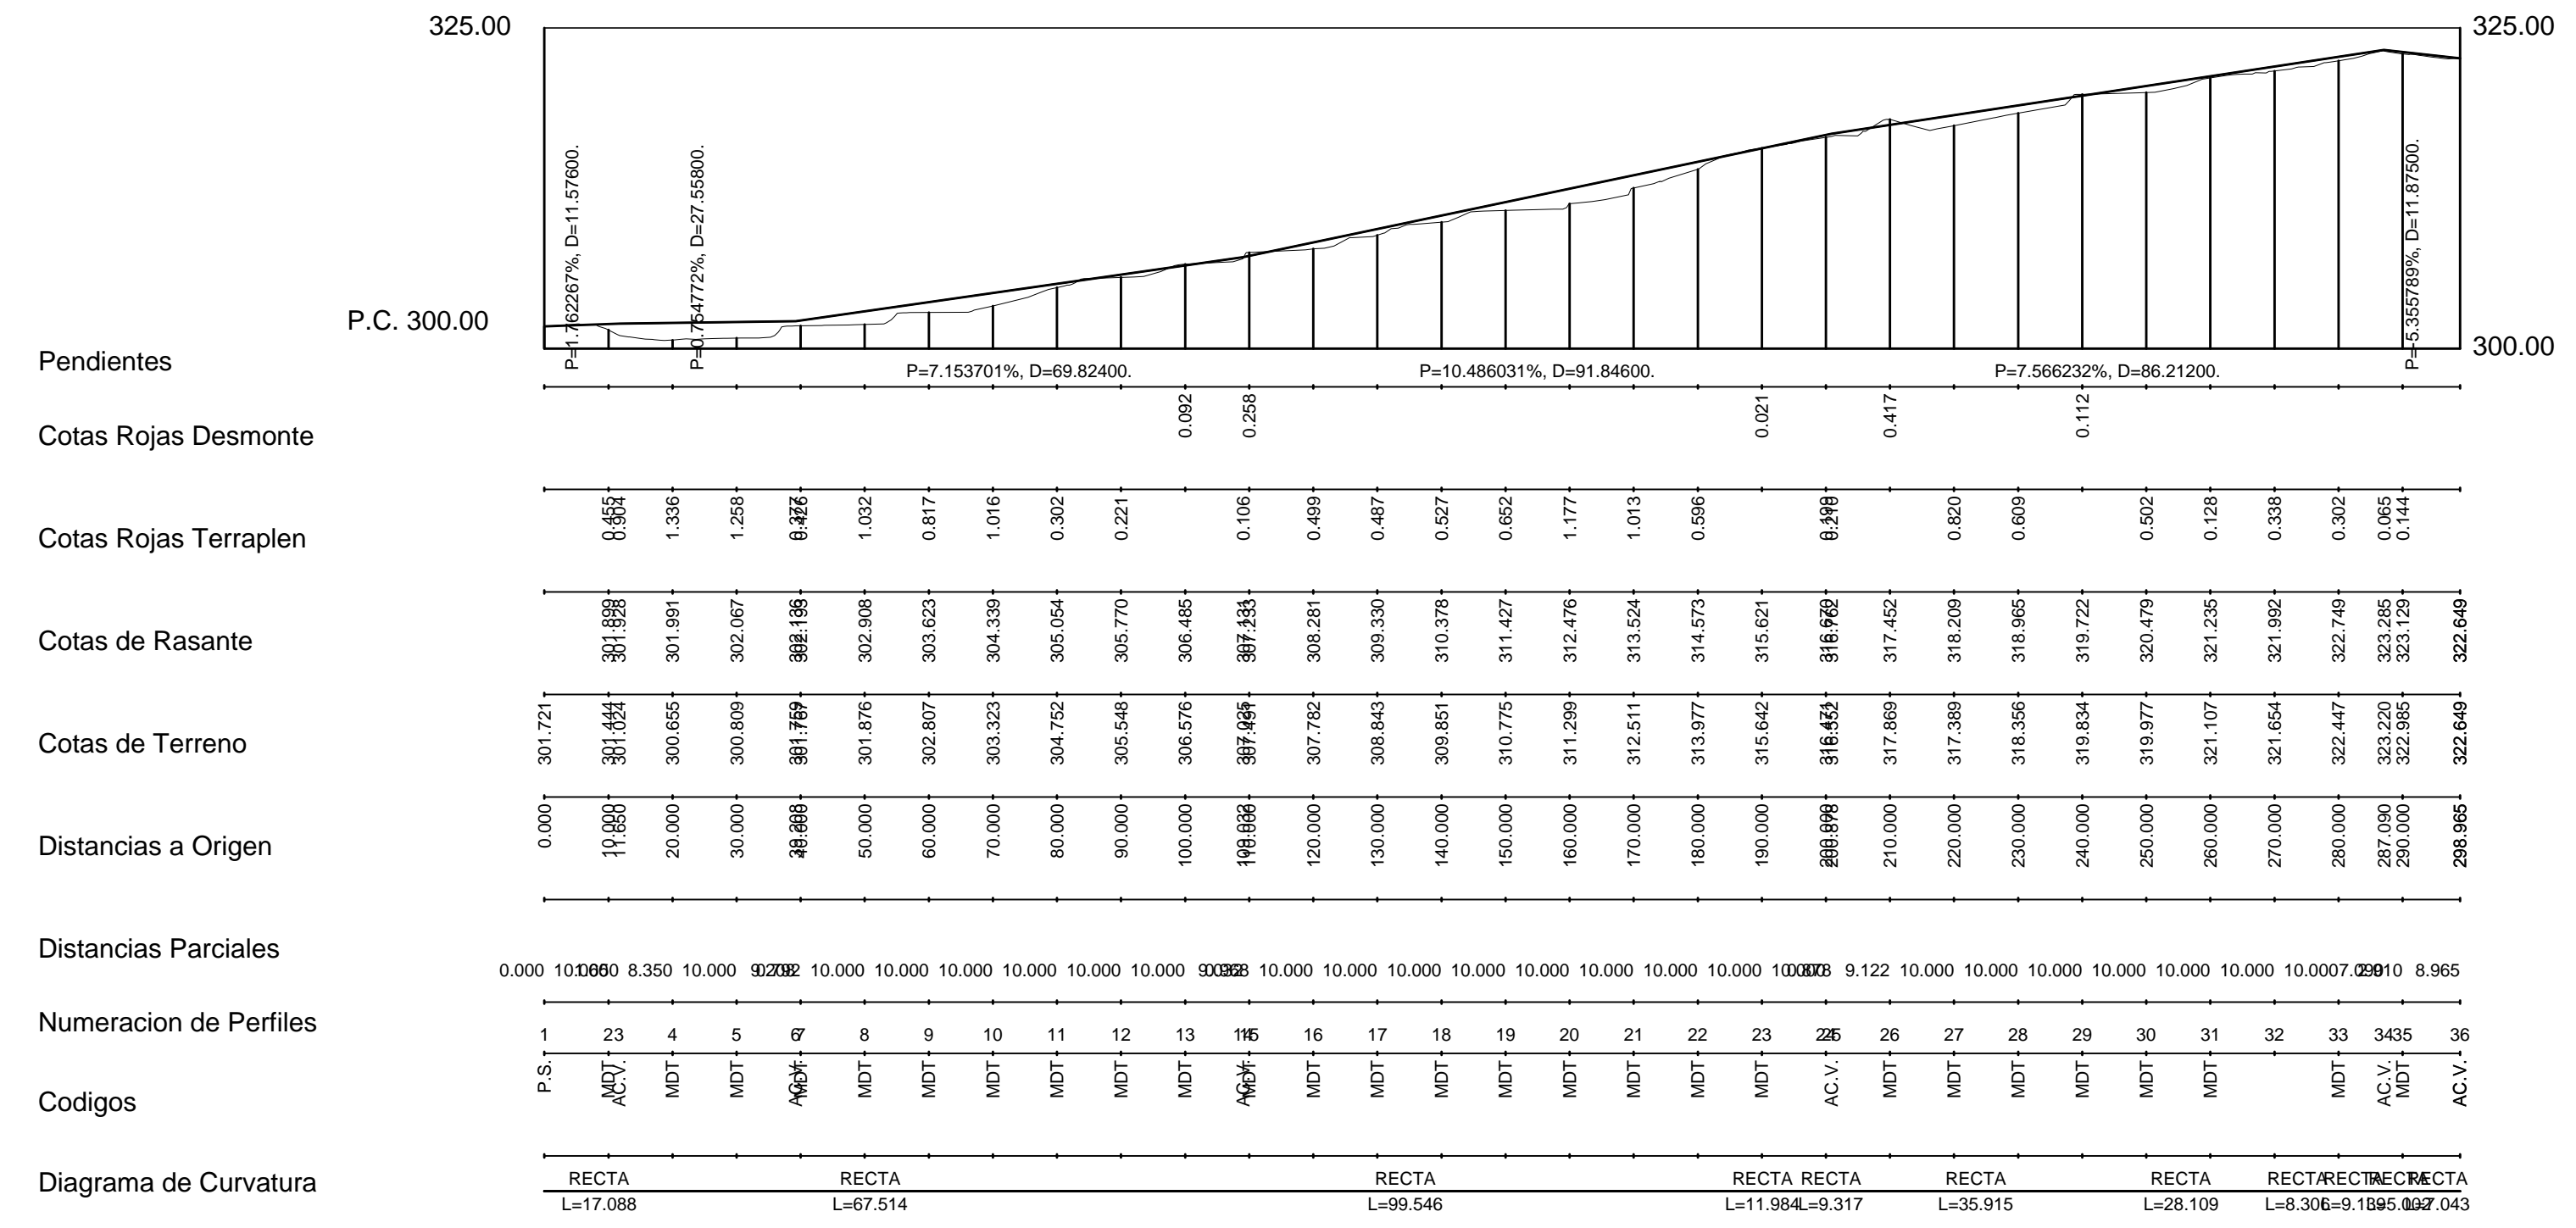


PROYECTO DE URBANIZACION  
"RESIDENCIAL LLIBER"

2017.15  
NOVIEMBRE DE 2017

promotor: GARSIVA, S.L.  
situación: PLAN PARCIAL "MEDINA-LLIBER"  
LLIBER (ALICANTE)

alonso lópez fabià. arquitecto

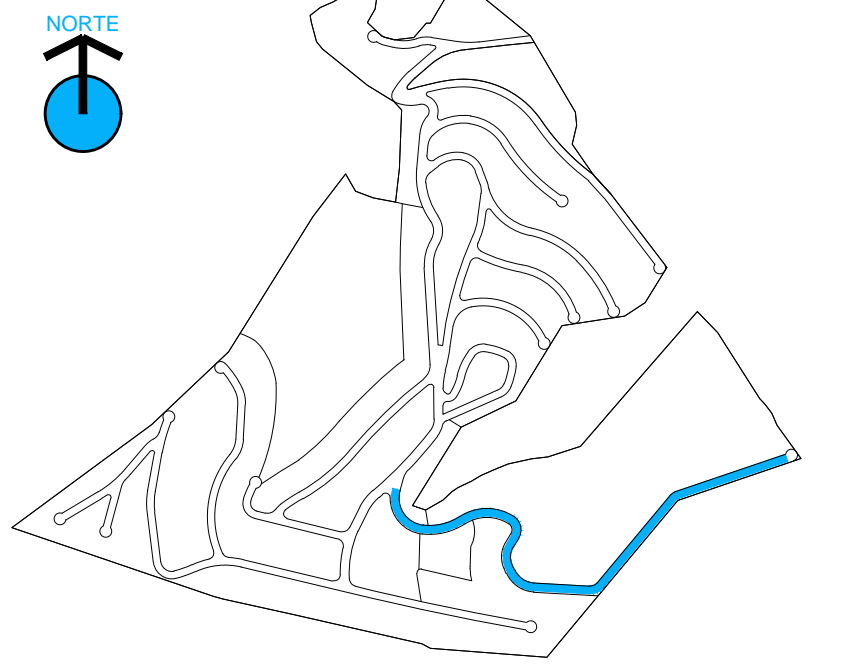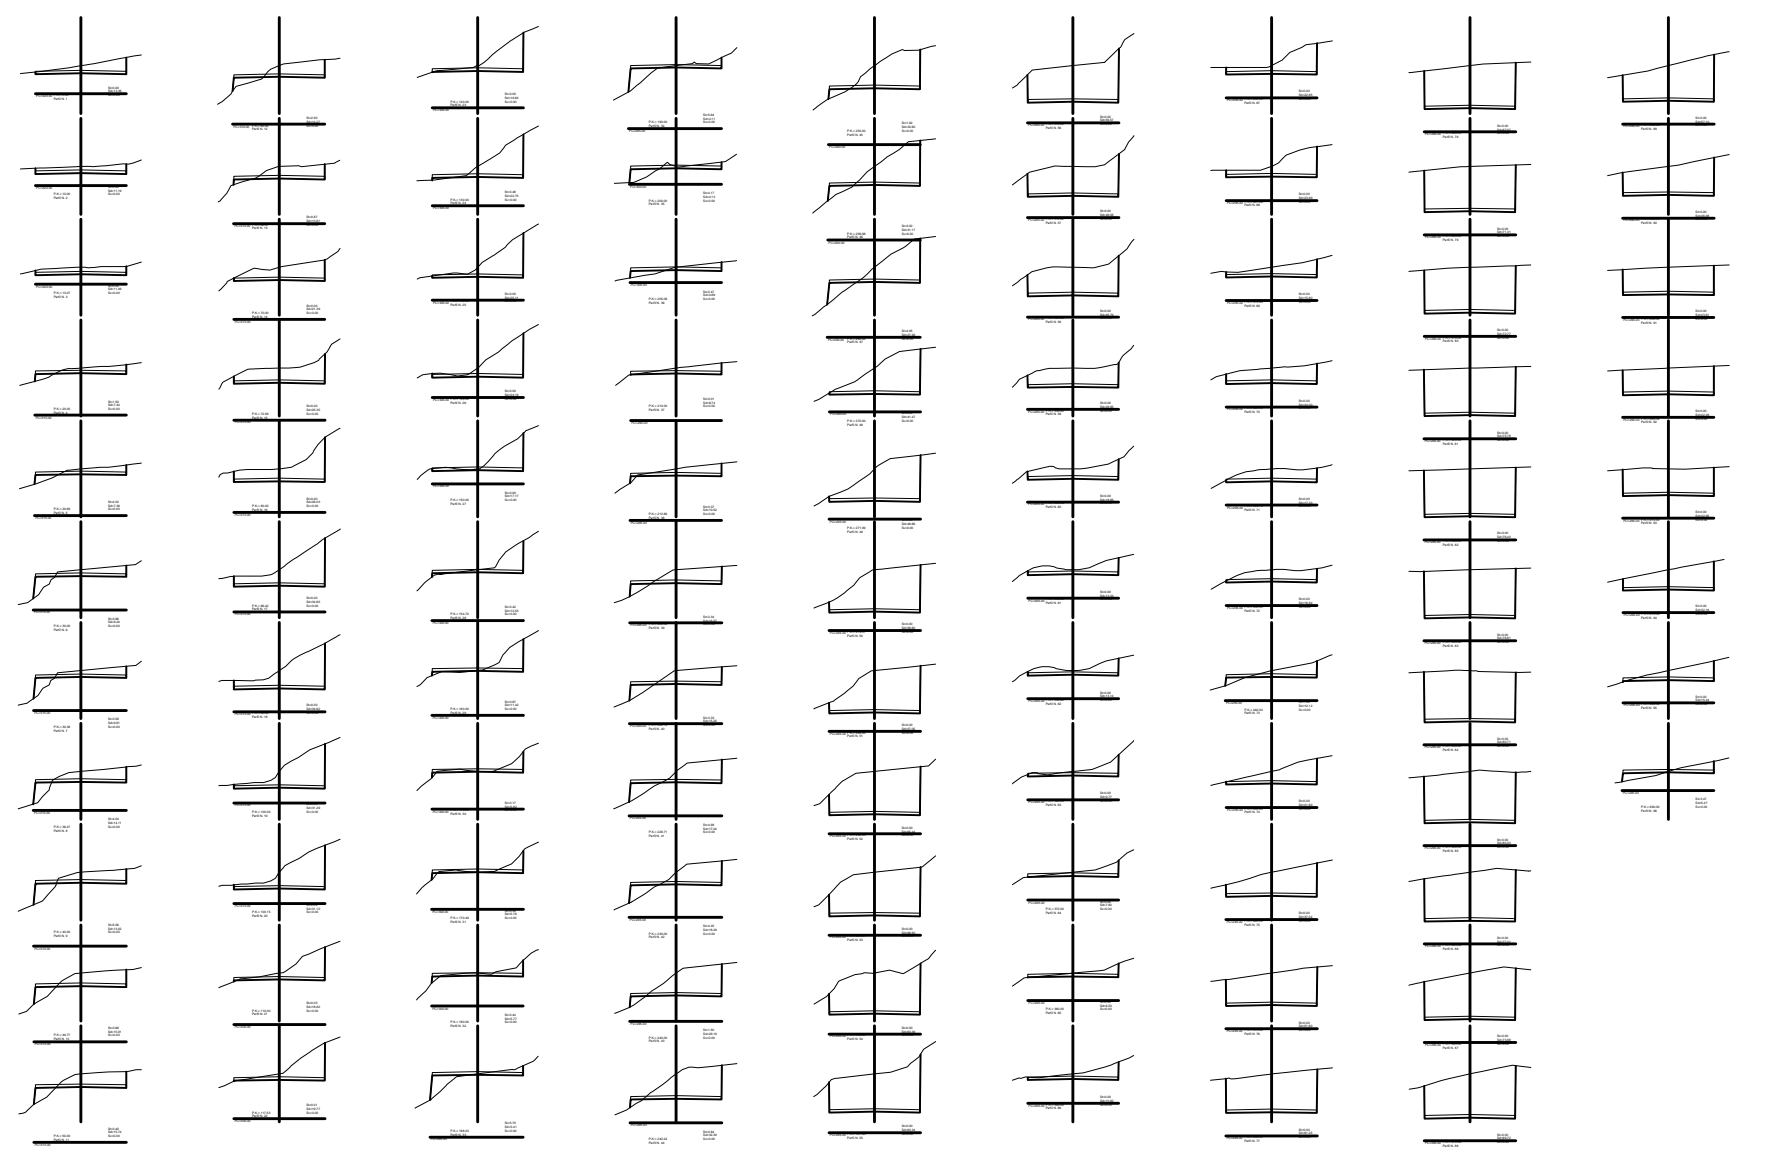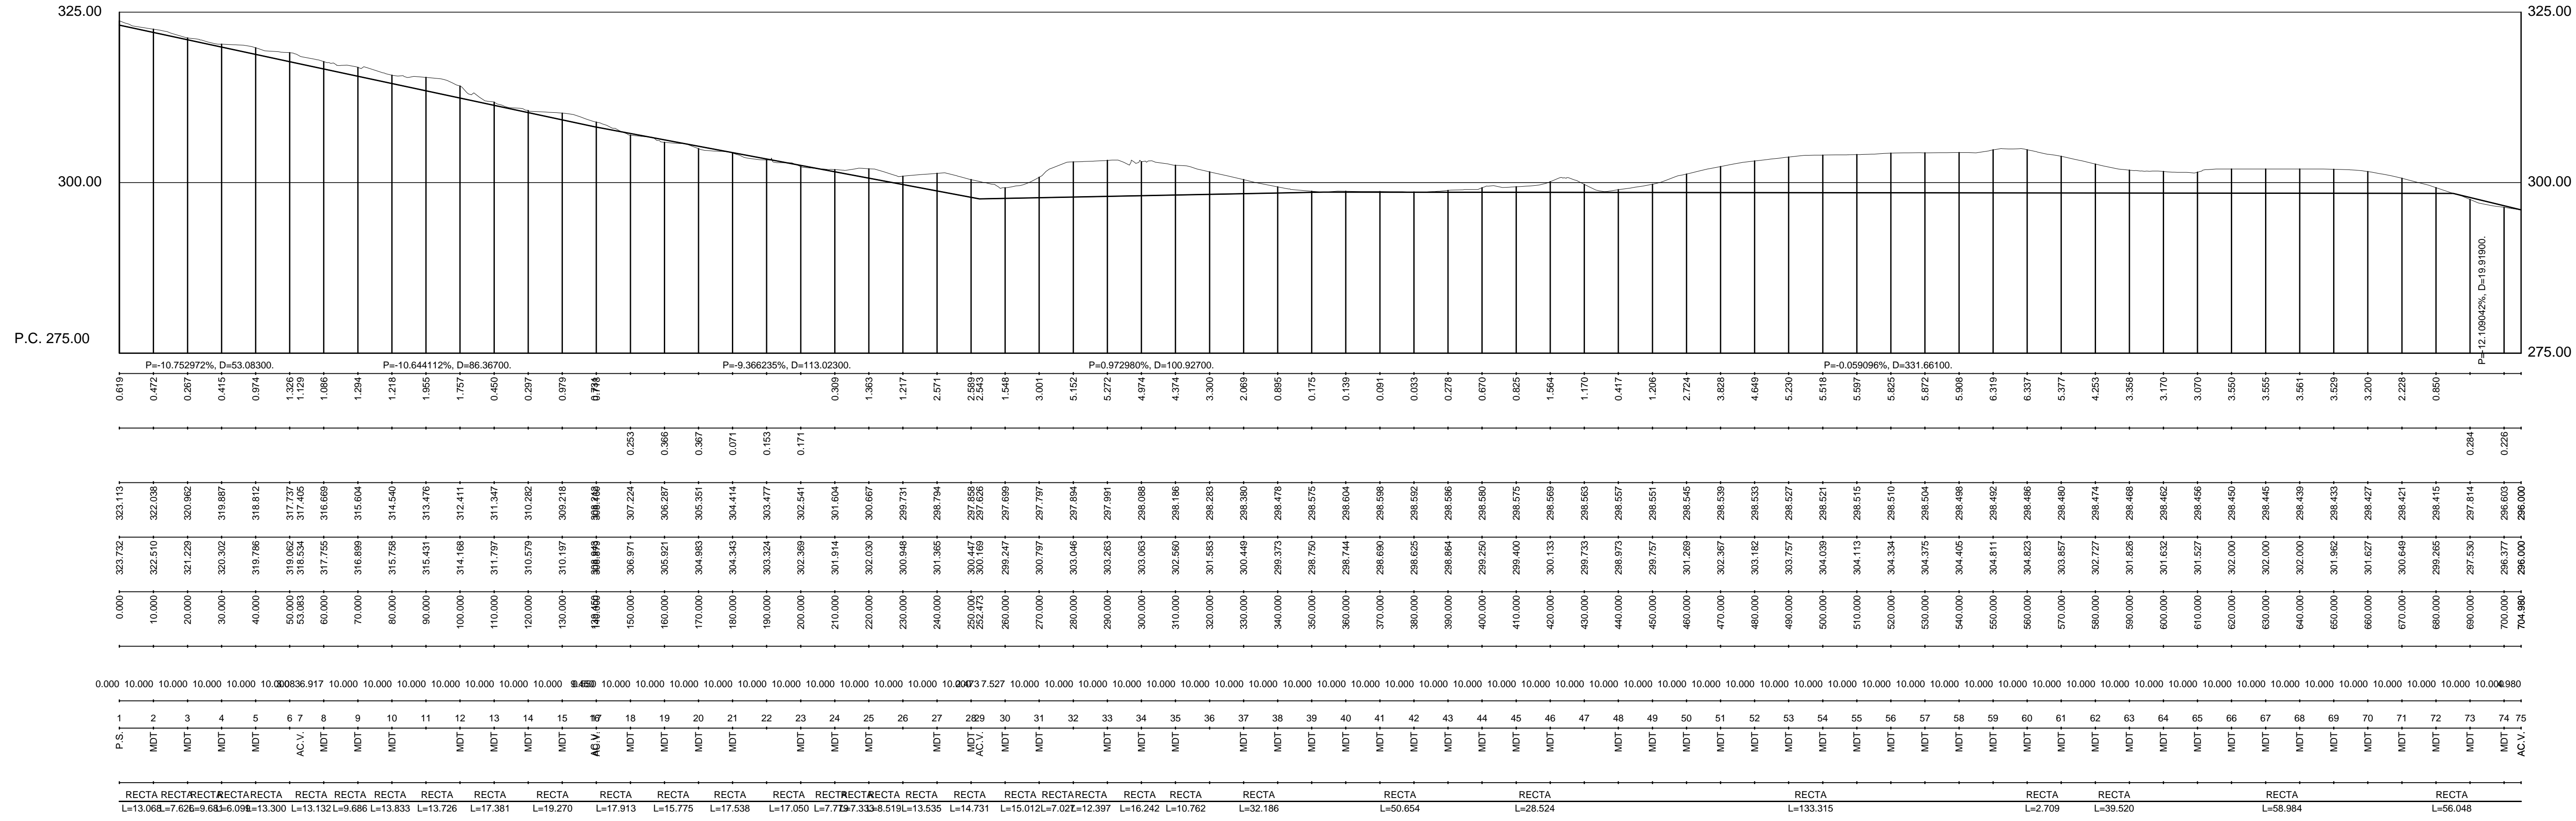




**PROYECTO DE URBANIZACION  
"RESIDENCIAL LLIBER"**

2017.15  
NOVIEMBRE DE 2017

promotor: GARSIVA, S.L.  
situación: PLAN PARCIAL "MEDINA-LLIBER"  
LLIBER (ALICANTE)




lopez fabia, s.l.p. alonso lópez fabià, arquitecto

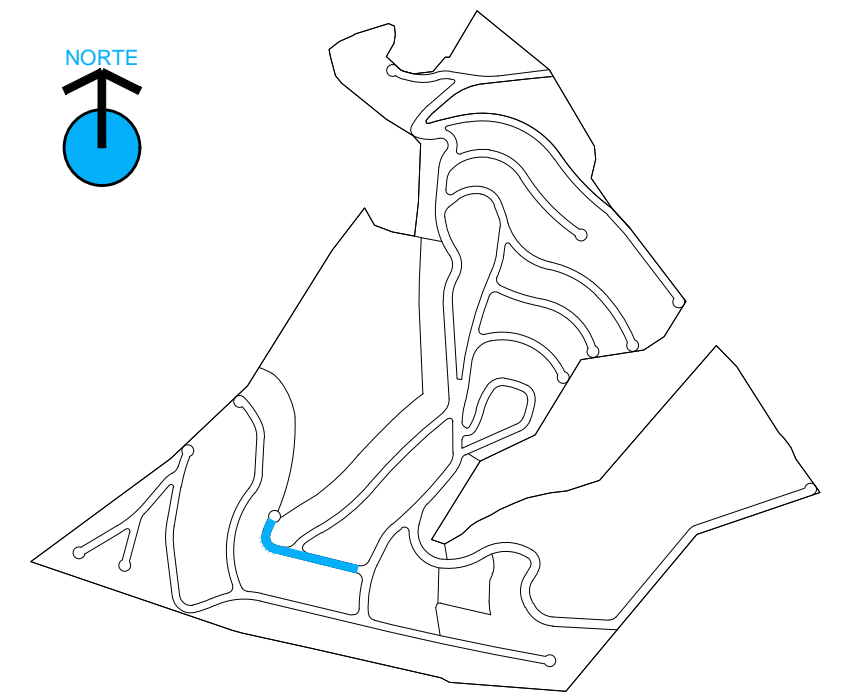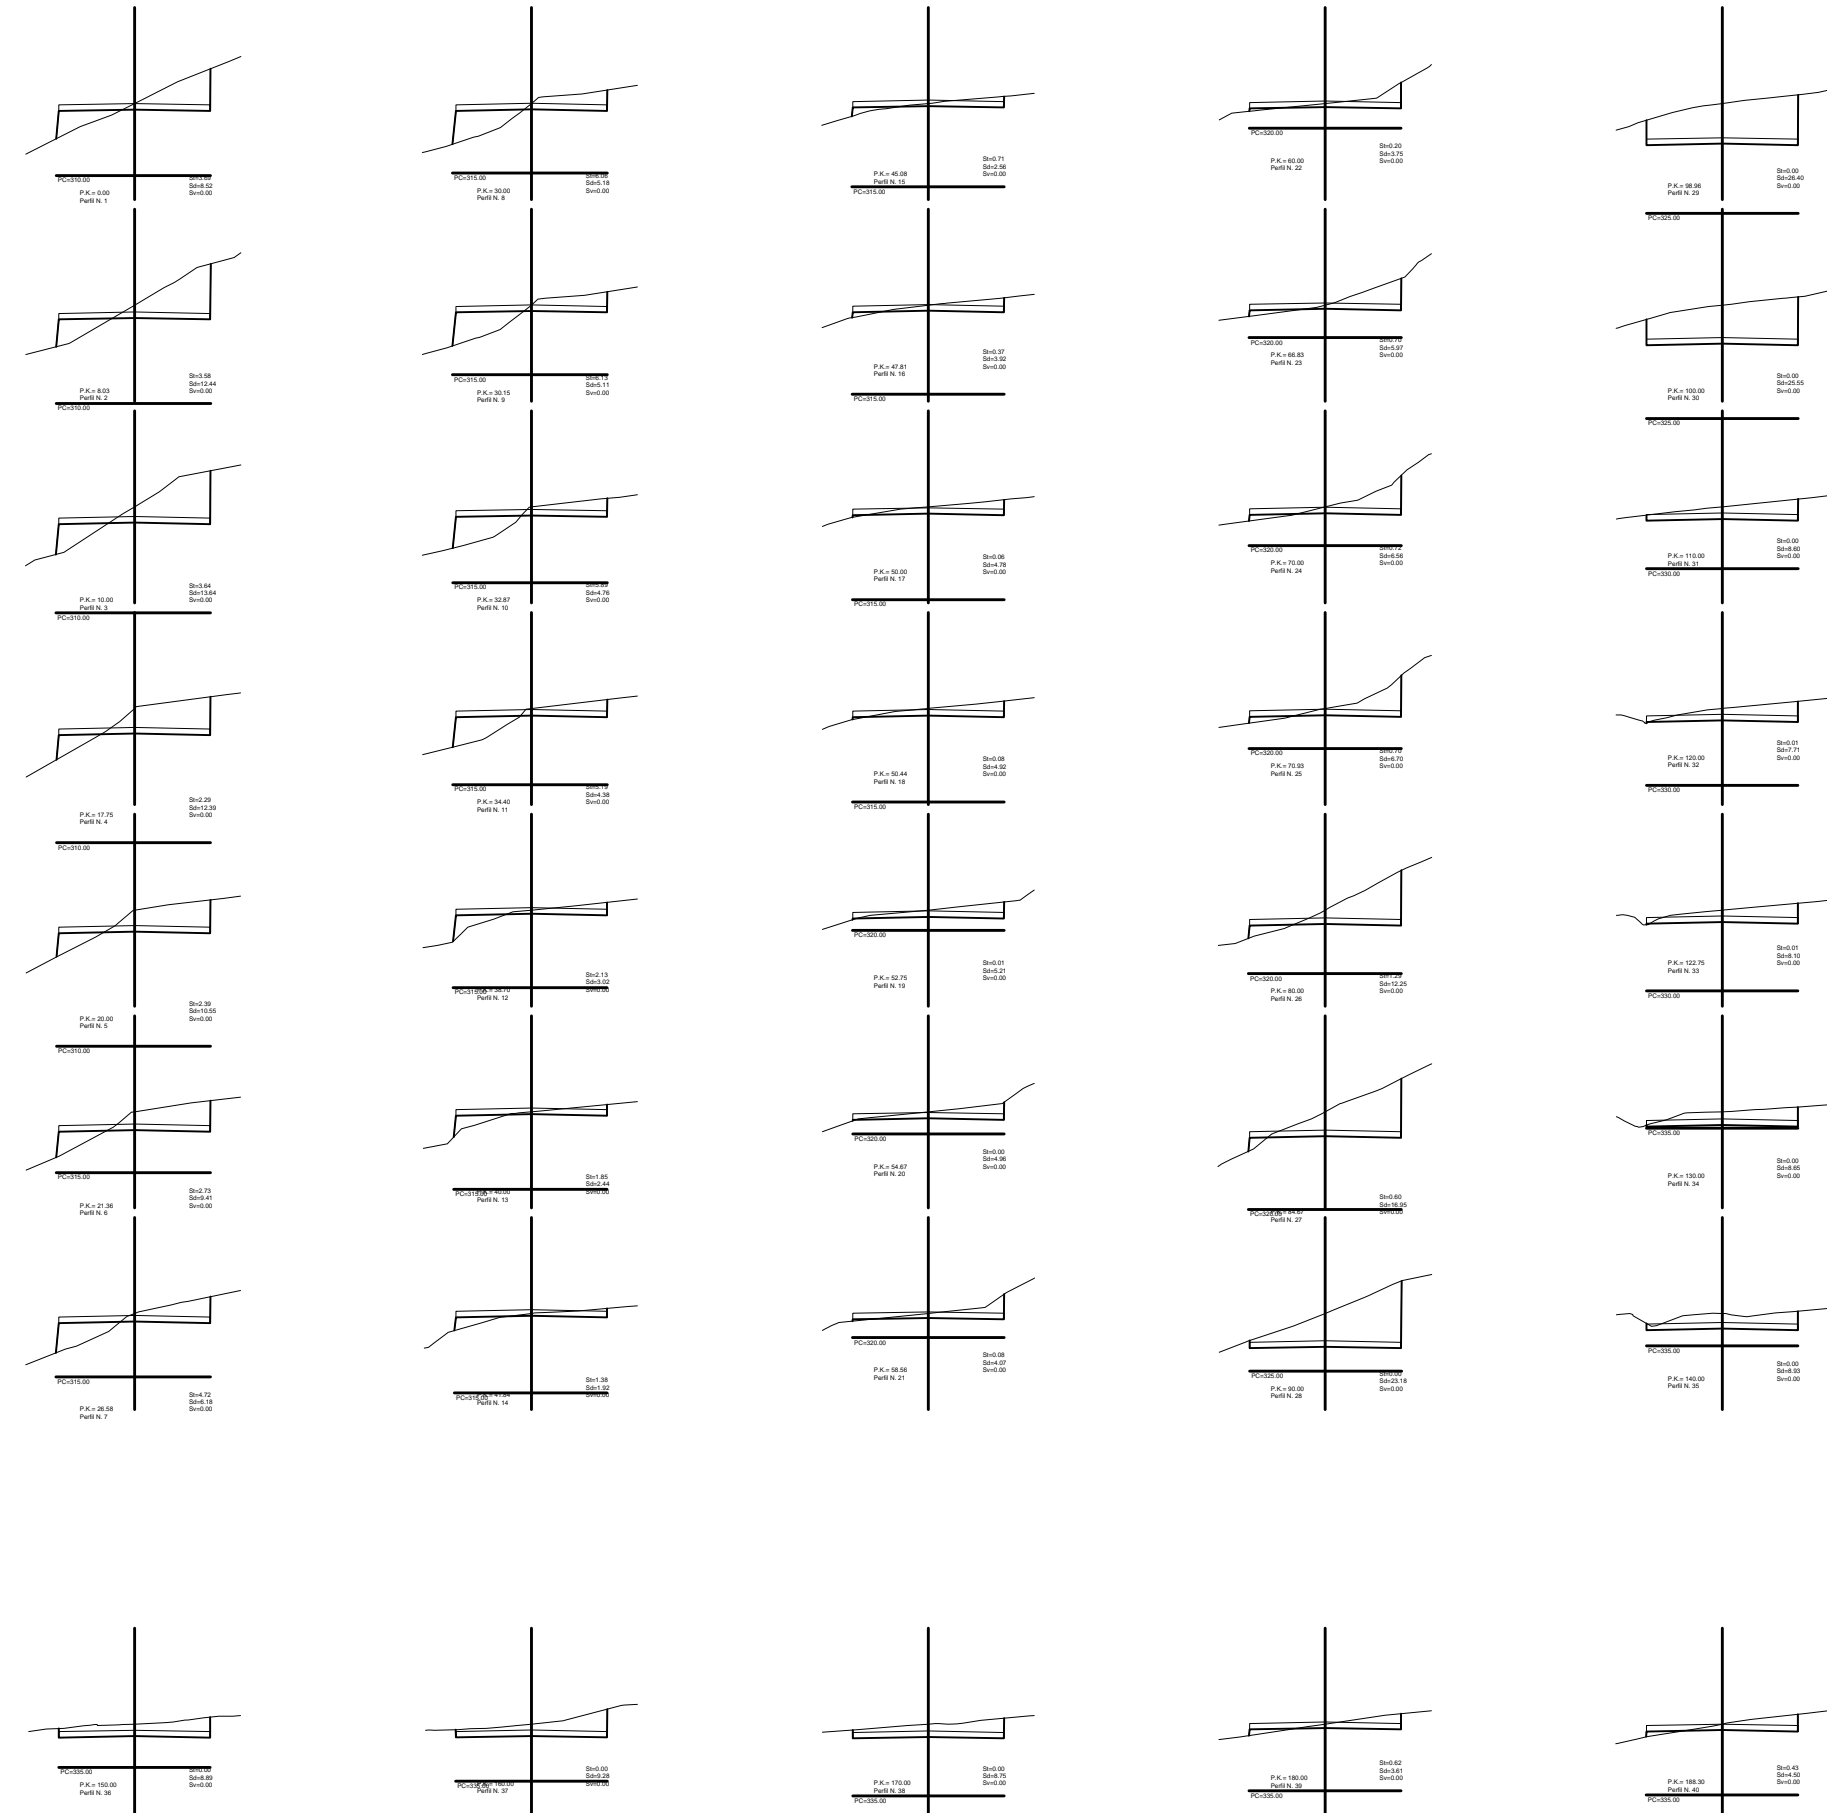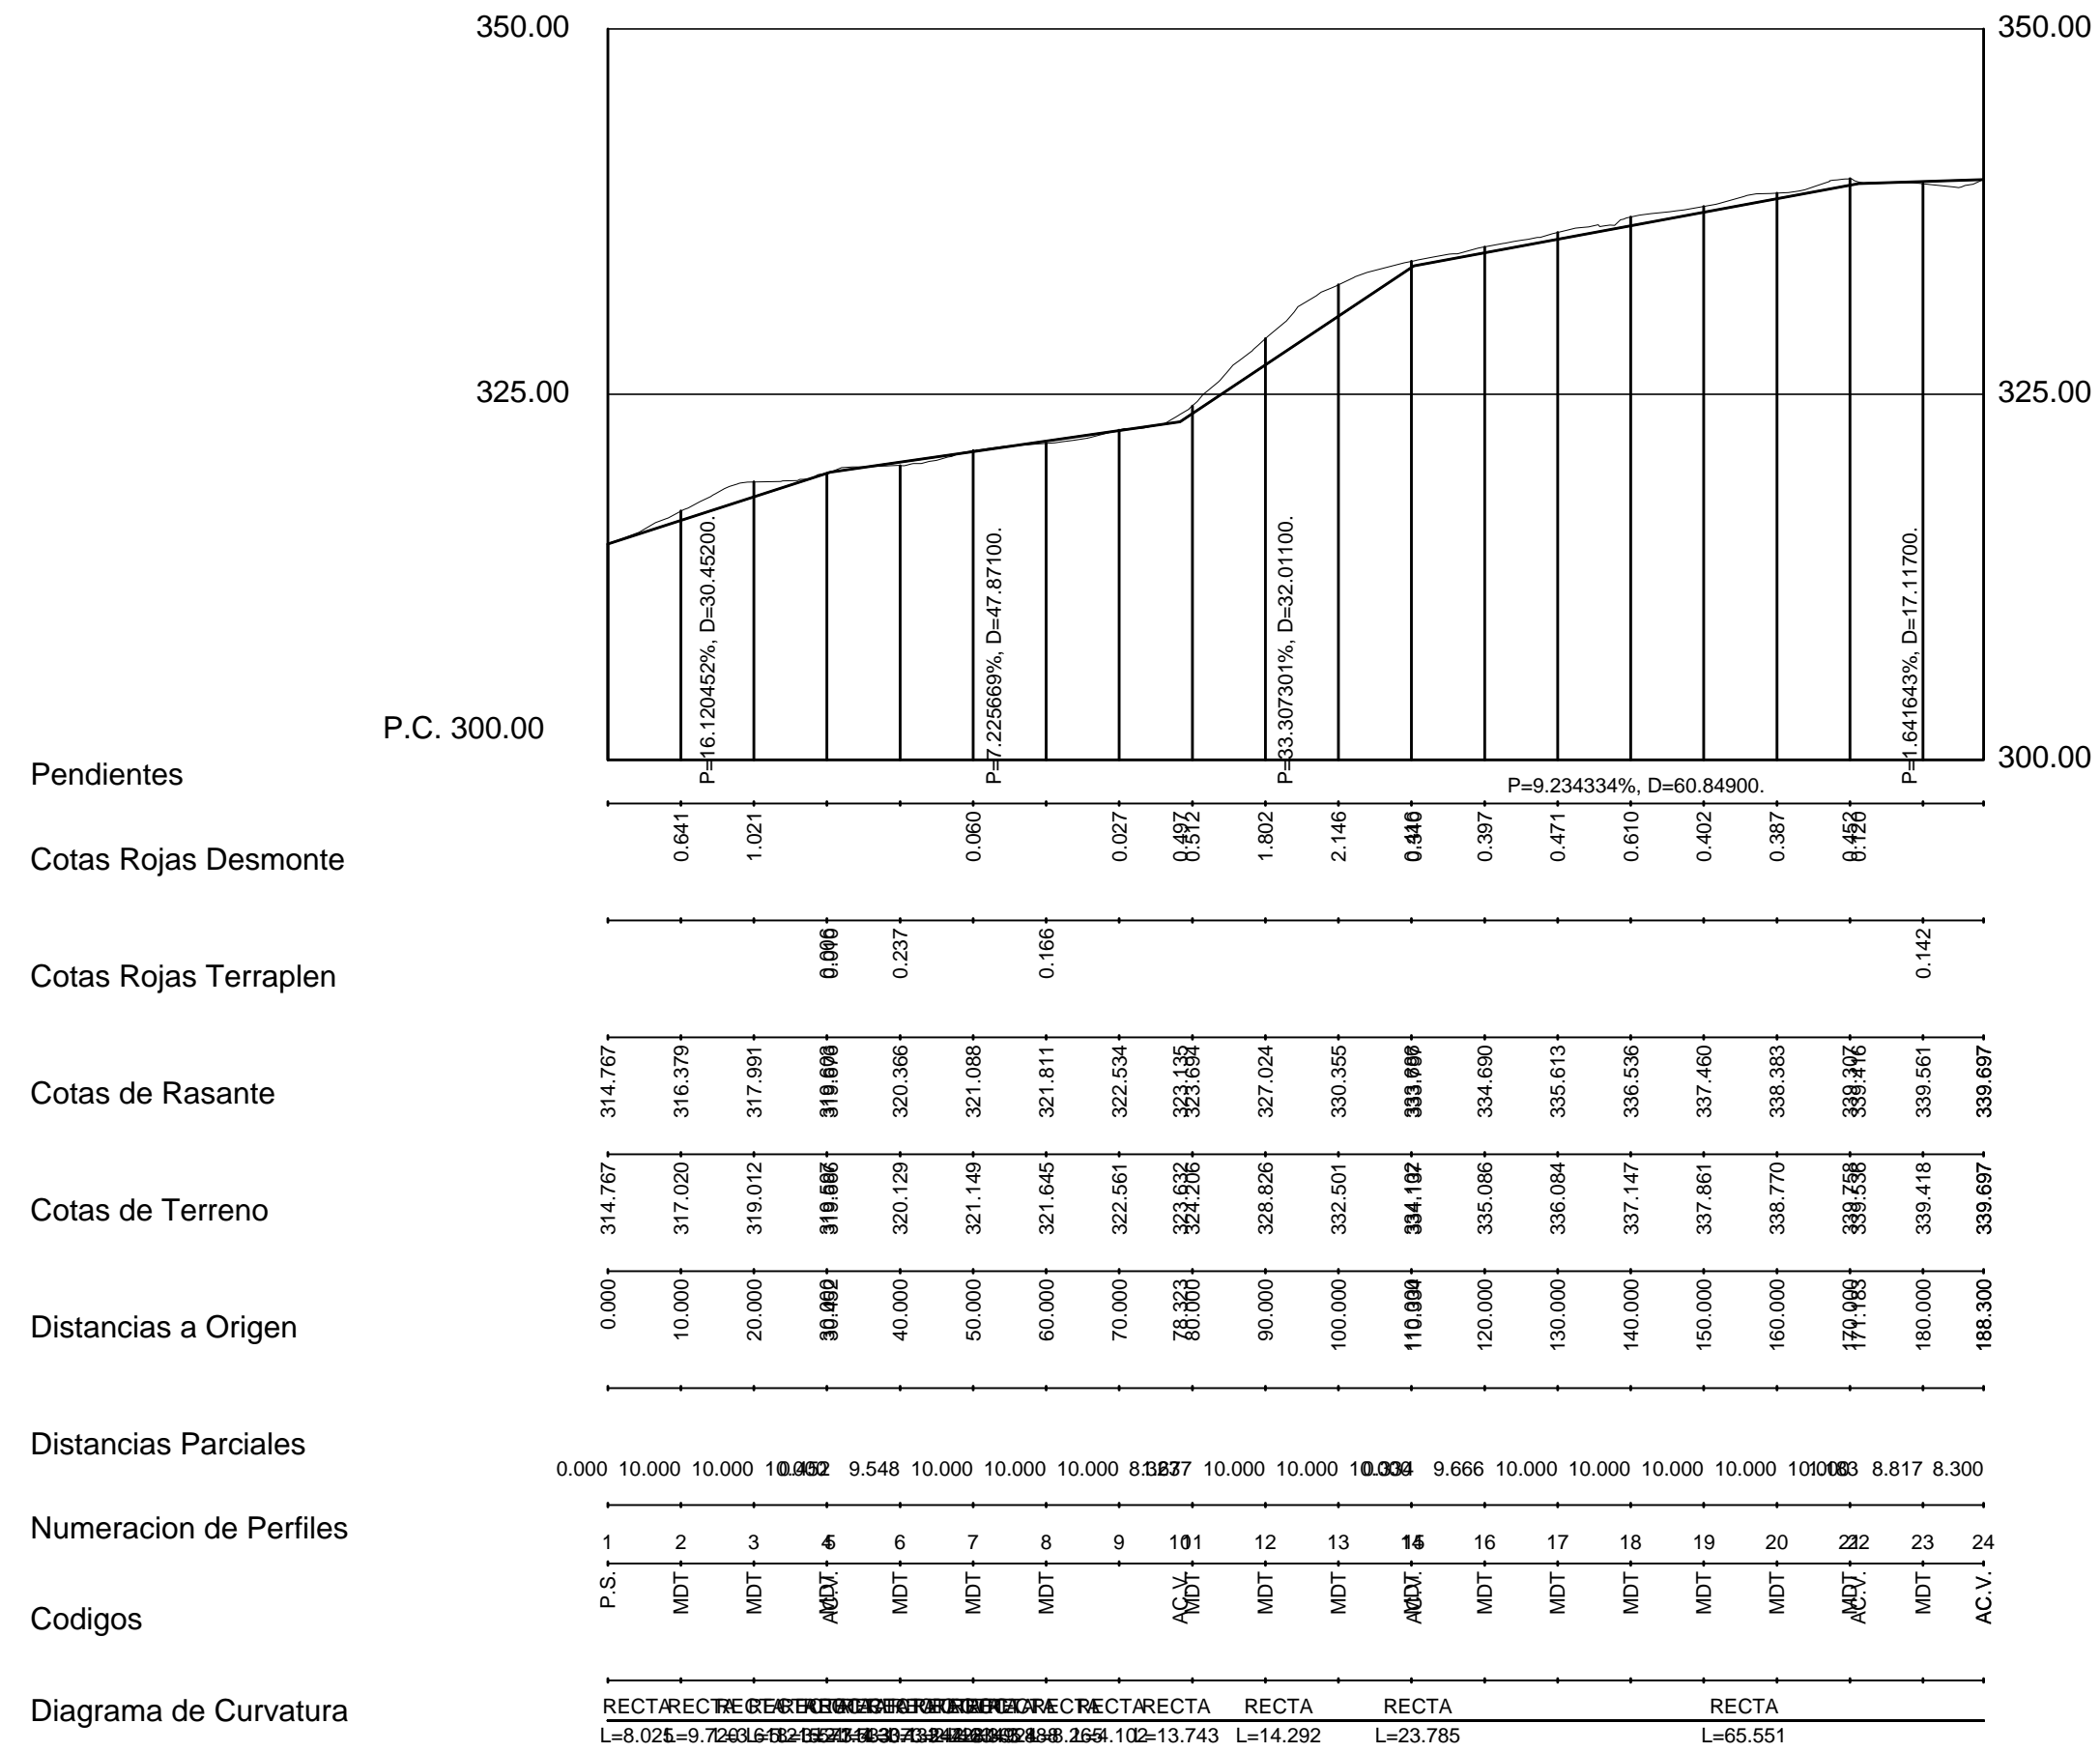

**PROYECTO DE URBANIZACION "RESIDENCIAL LLIBER"**

2017.15  
NOVIEMBRE DE 2017




promotor: GARSIVA, S.L.  
situación: PLAN PARCIAL "MEDINA-LLIBER" LLIBER (ALICANTE)

lopez fabia, s.l.p.  alonso lópez fabia, arquitecto

VIARIO Y SECCIONES  
PERFILES CALLE 12

1/500 **04-12**

Pendientes  
 Cotas Rojas Desmante  
 Cotas Rojas Terraplen  
 Cotas de Rasante  
 Cotas de Terreno  
 Distancias a Origen  
 Distancias Parciales  
 Numeracion de Perfiles  
 Codigos  
 Diagrama de Curvatura

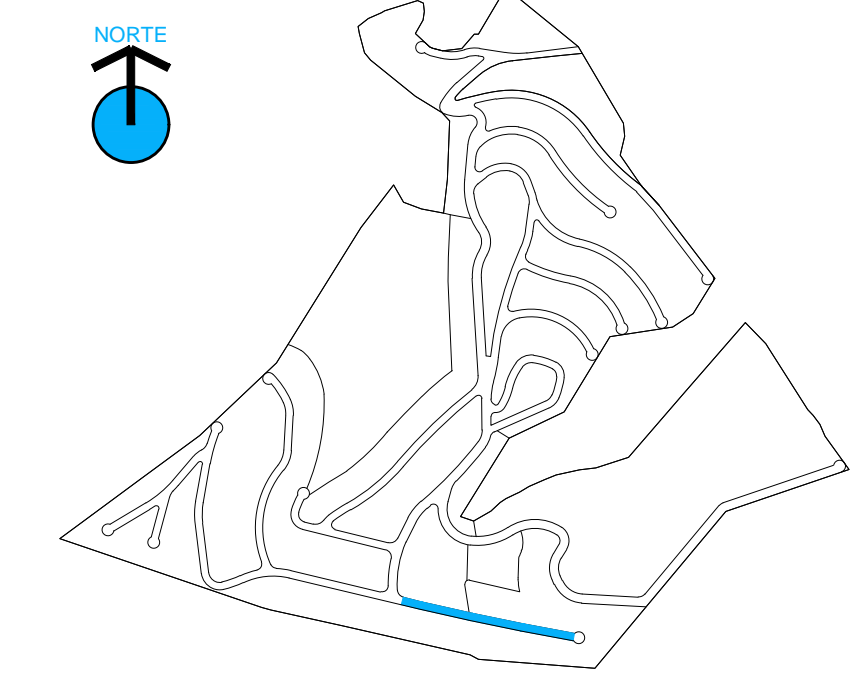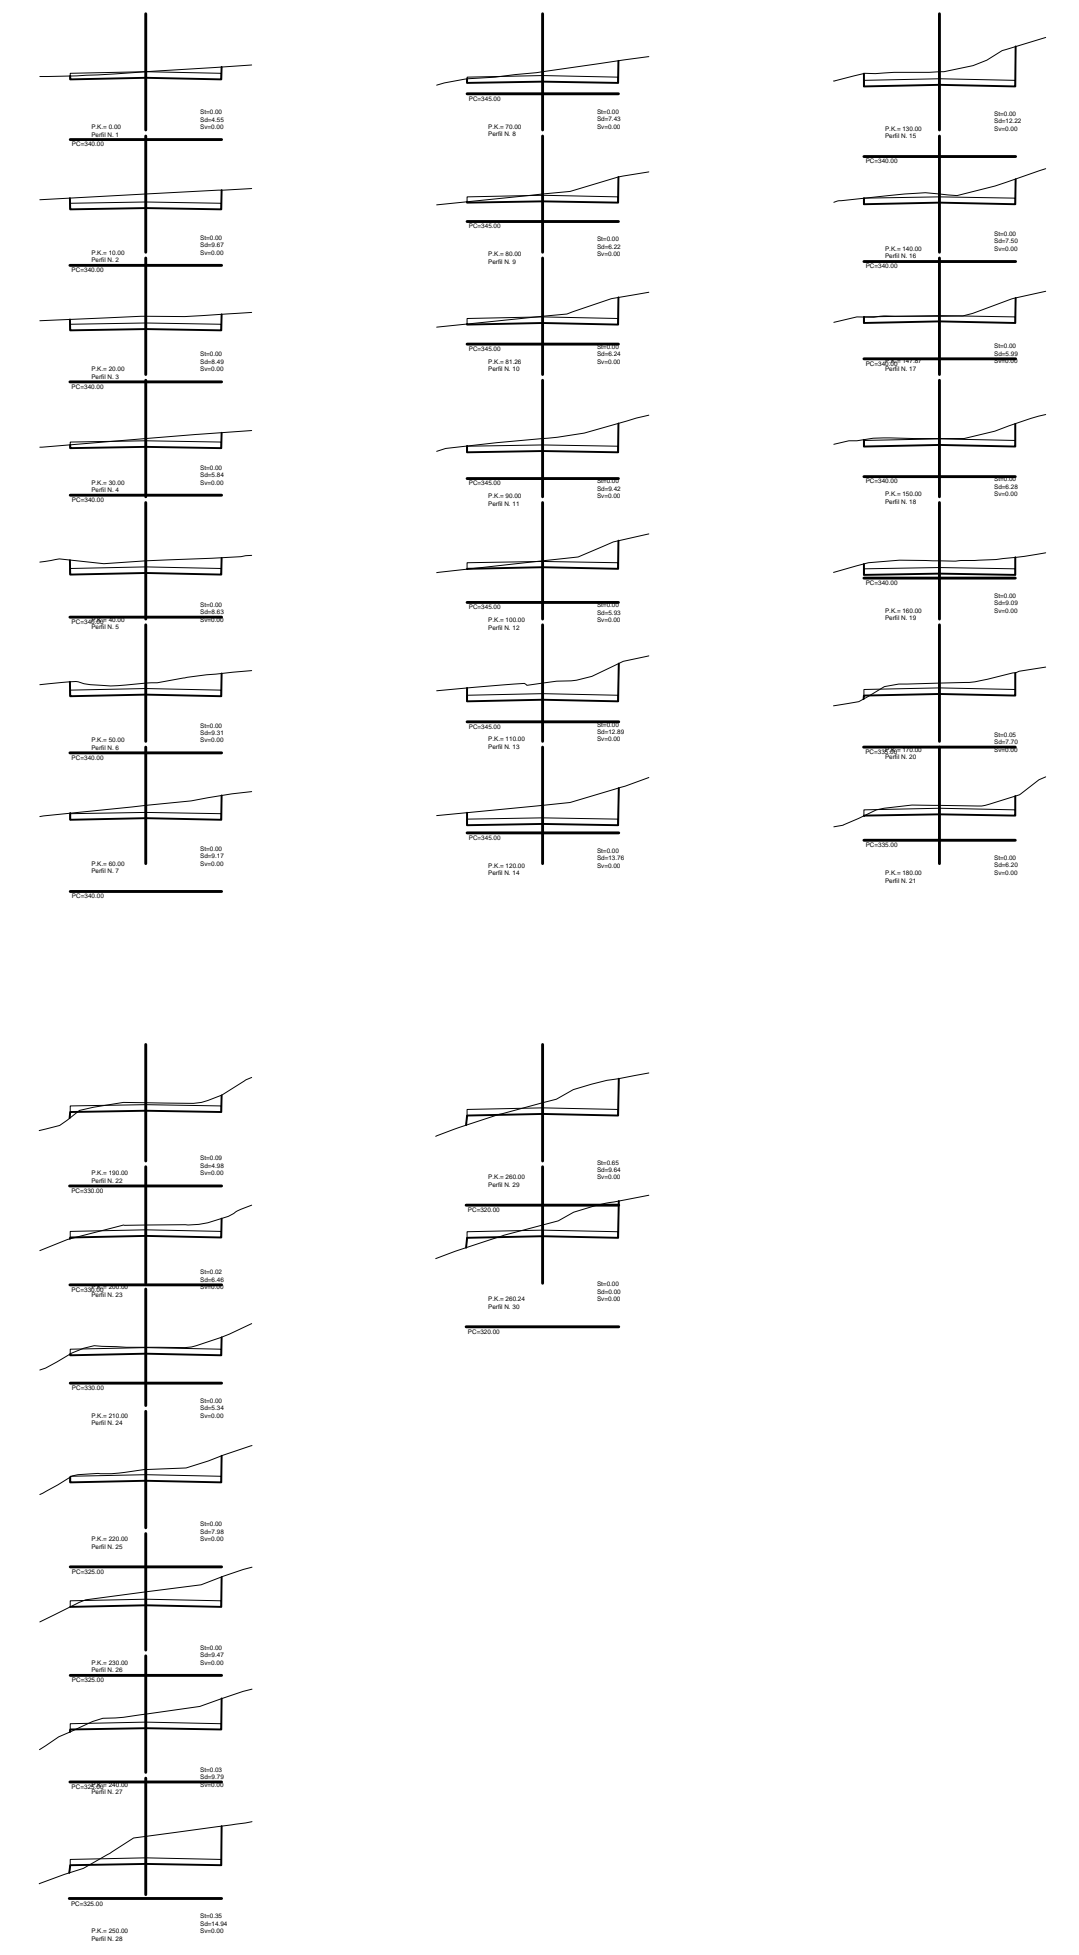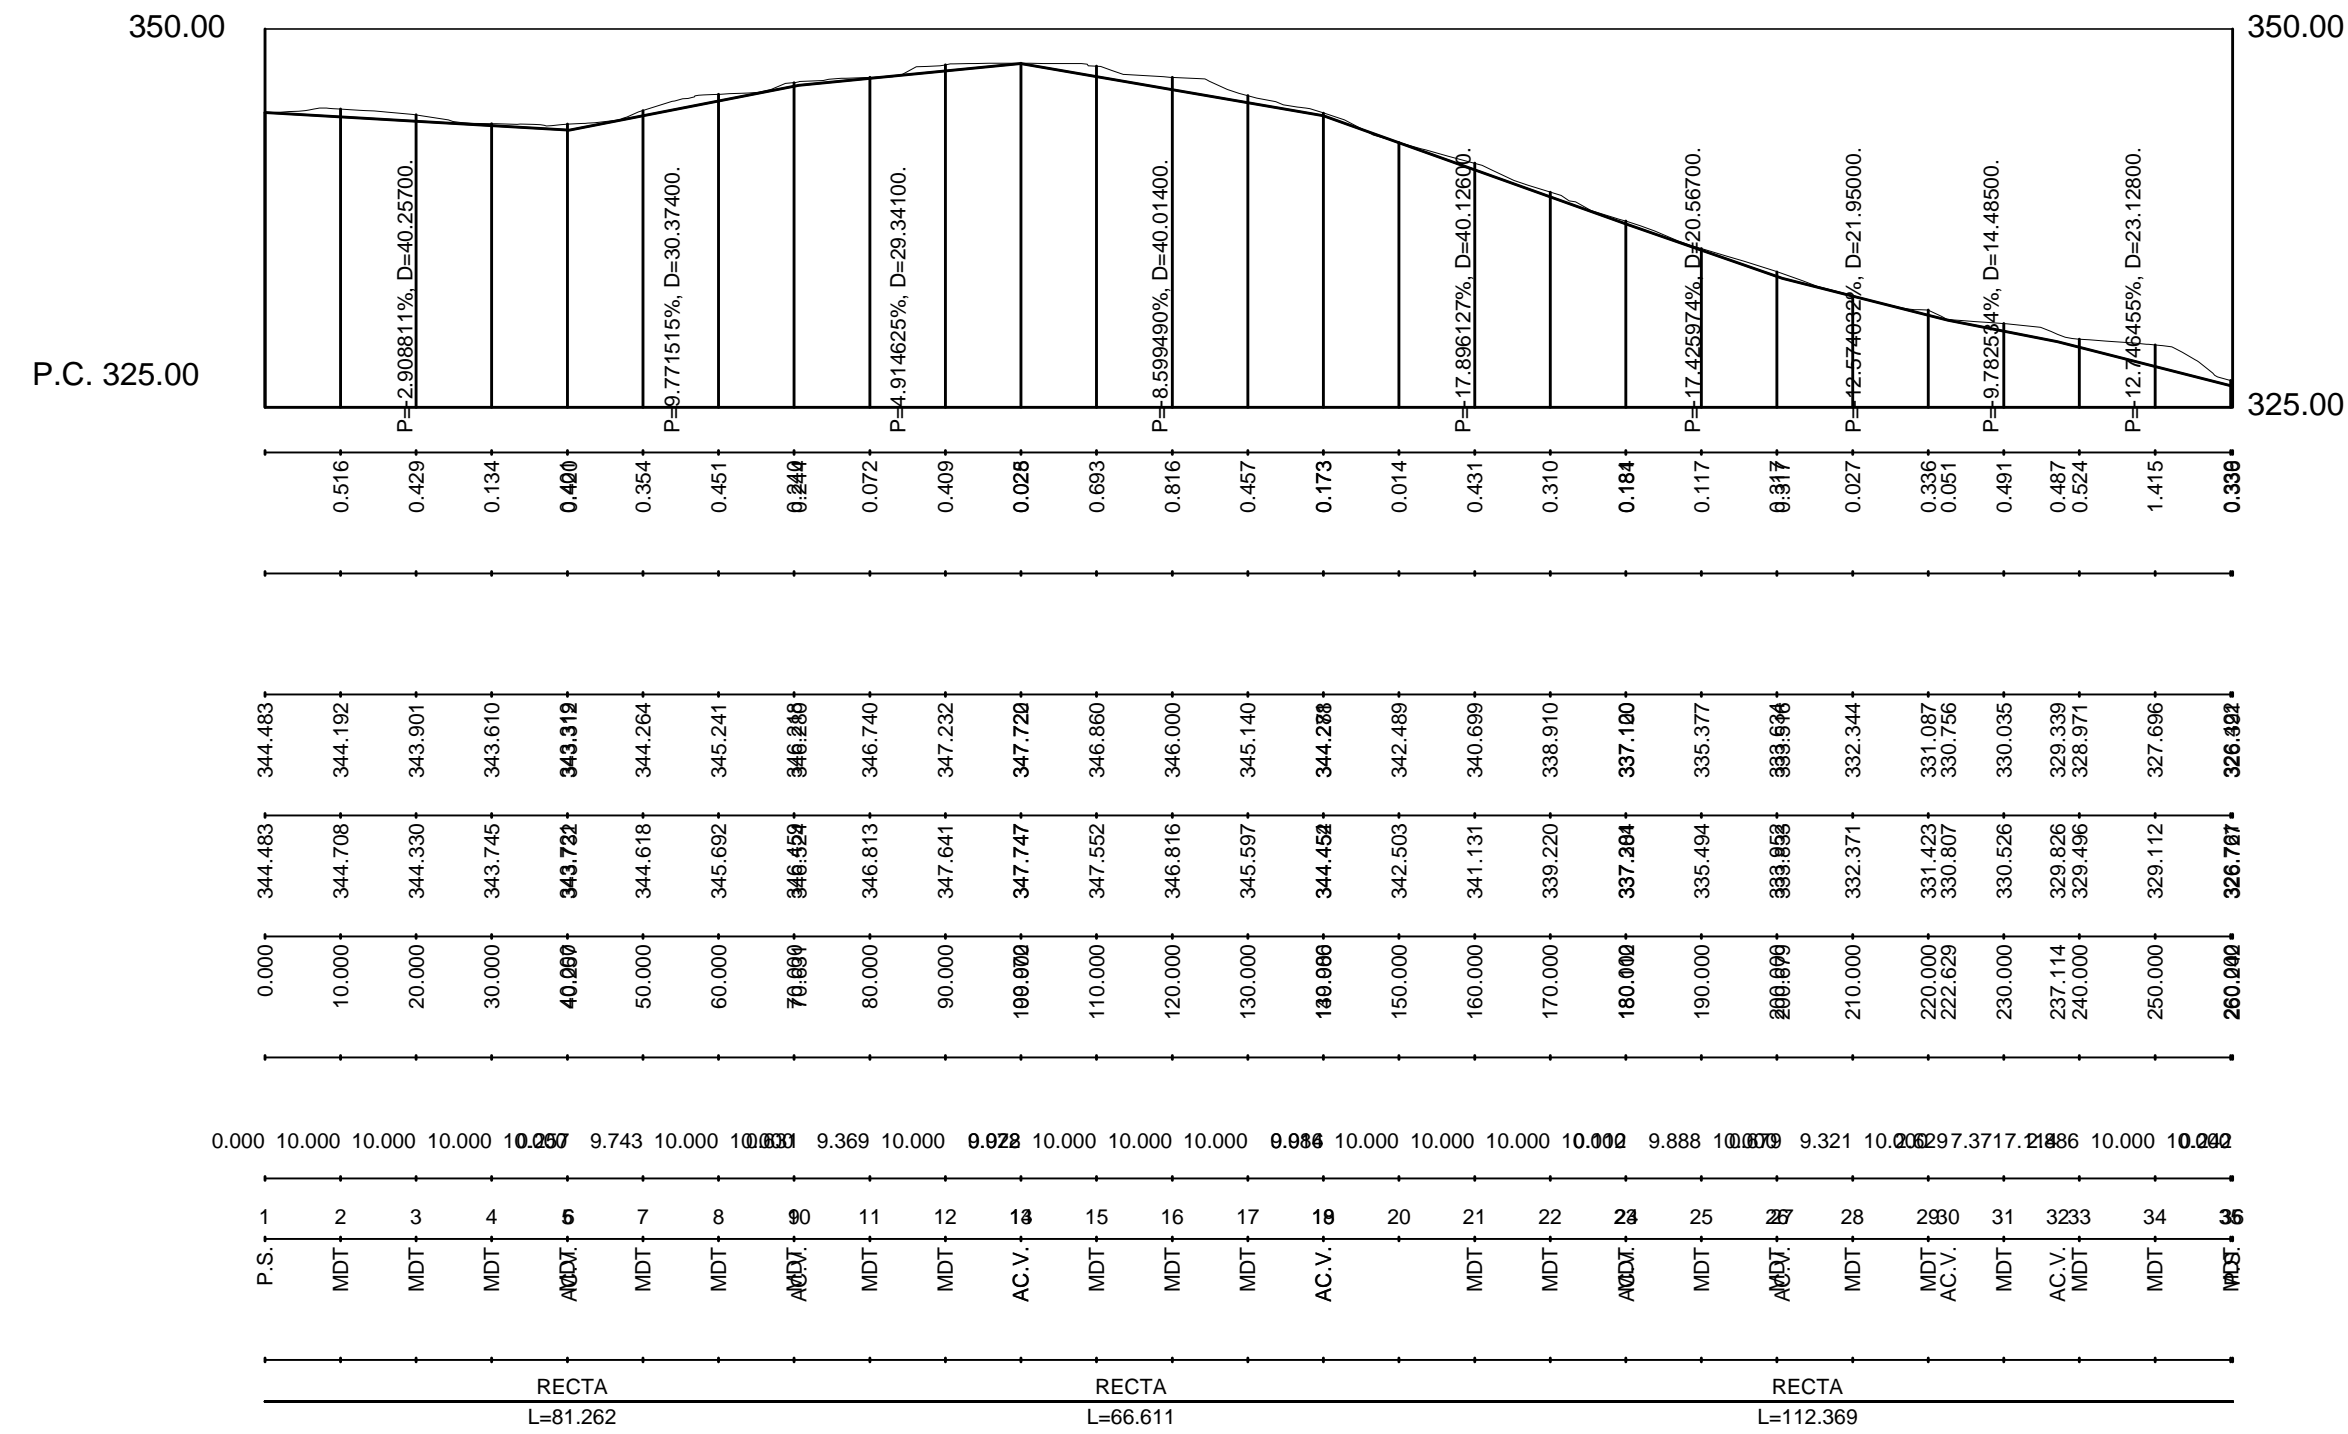




**PROYECTO DE URBANIZACION "RESIDENCIAL LLIBER"**  
 2017.15  
 NOVIEMBRE DE 2017




promotor: GARSIVA, S.L.  
 situación: PLAN PARCIAL "MEDINA-LLIBER"  
 LLIBER (ALICANTE)

lopez fabia, s.l.p.  
 alonso lópez fabià, arquitecto

VIARIO Y SECCIONES  
 PERFILES CALLE 13

1/500 **04-13**

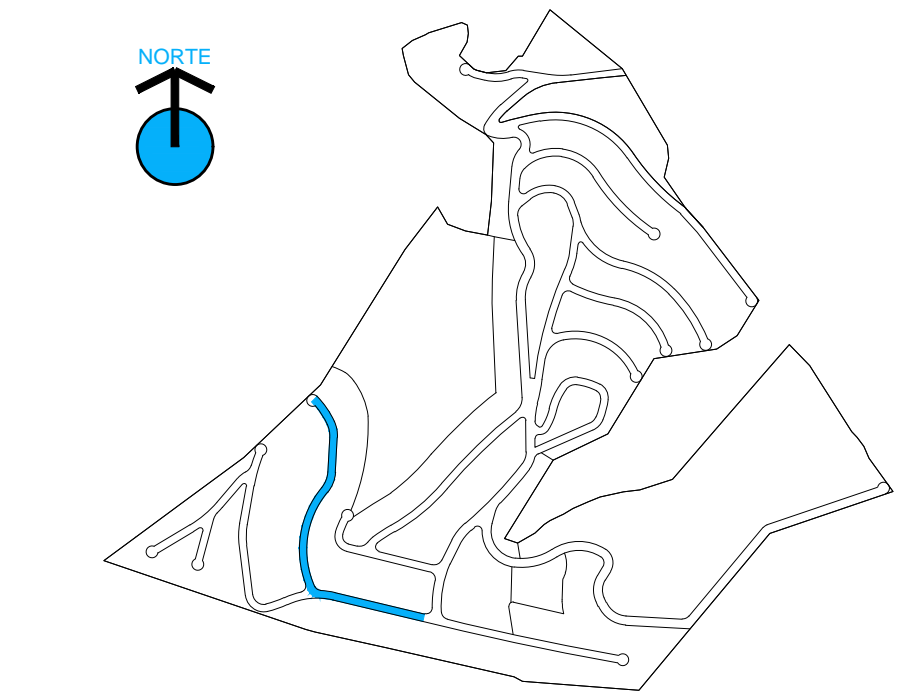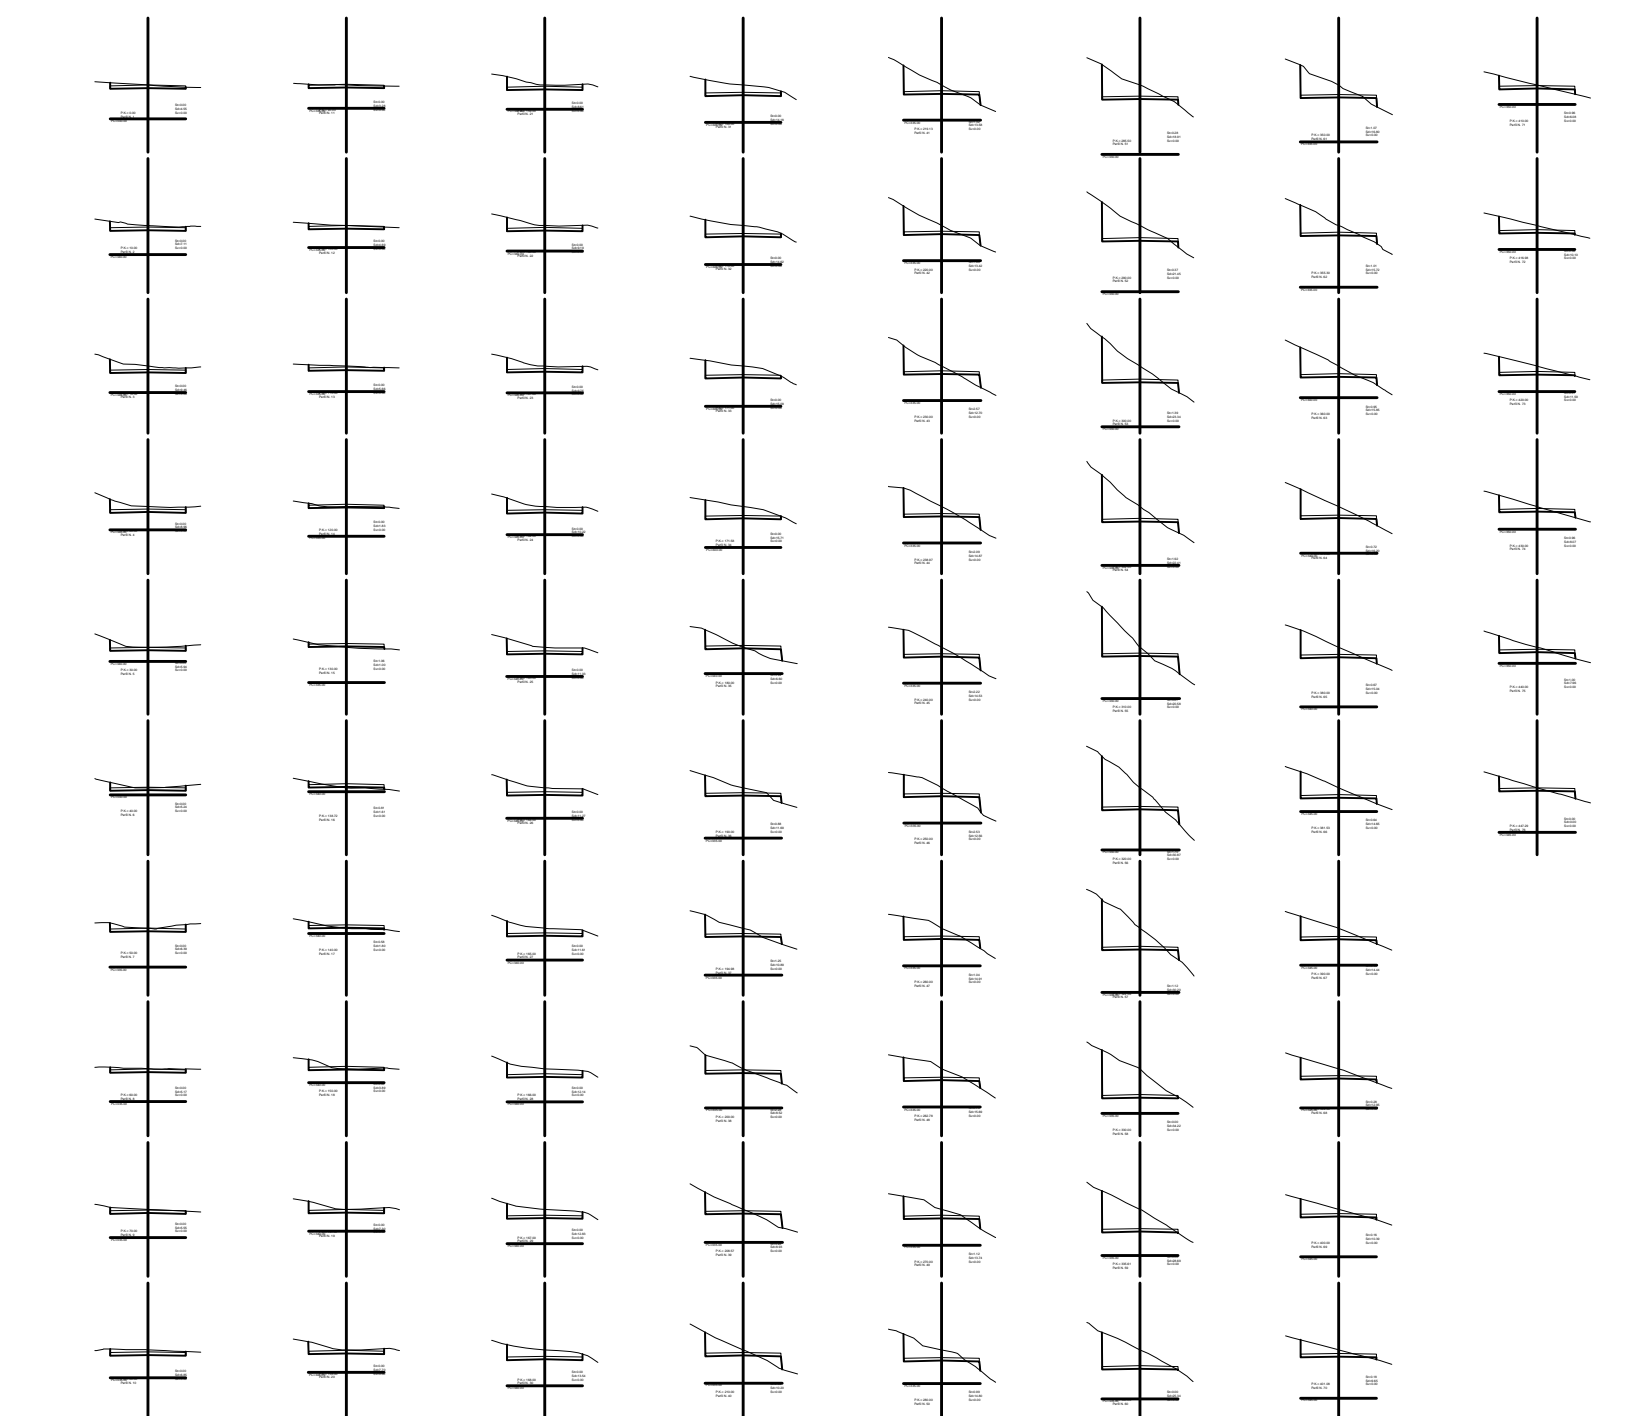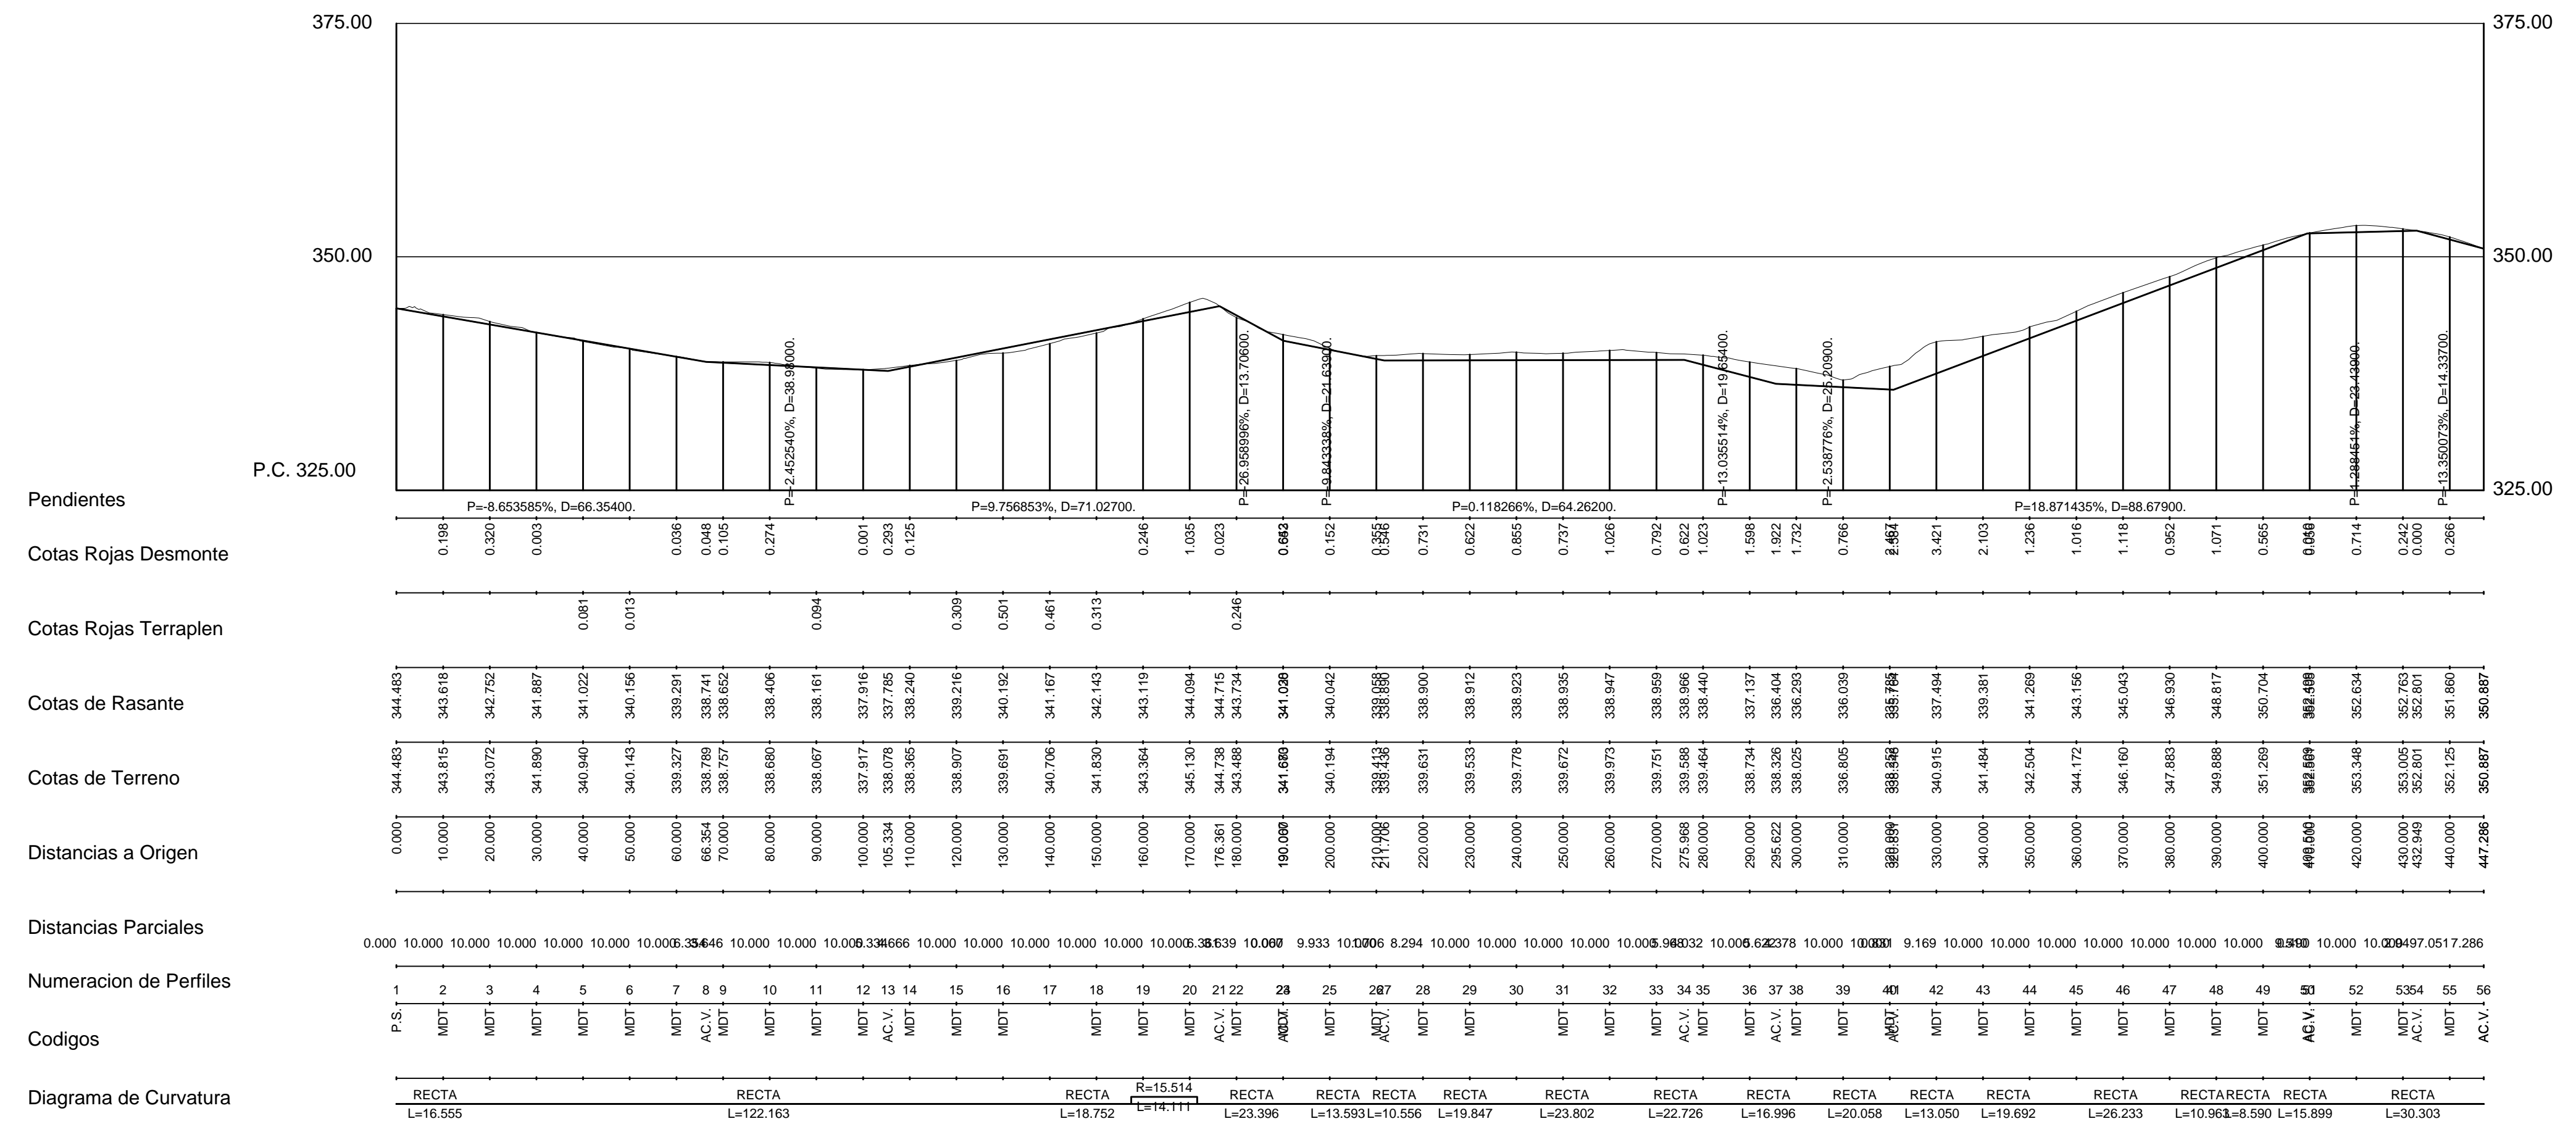

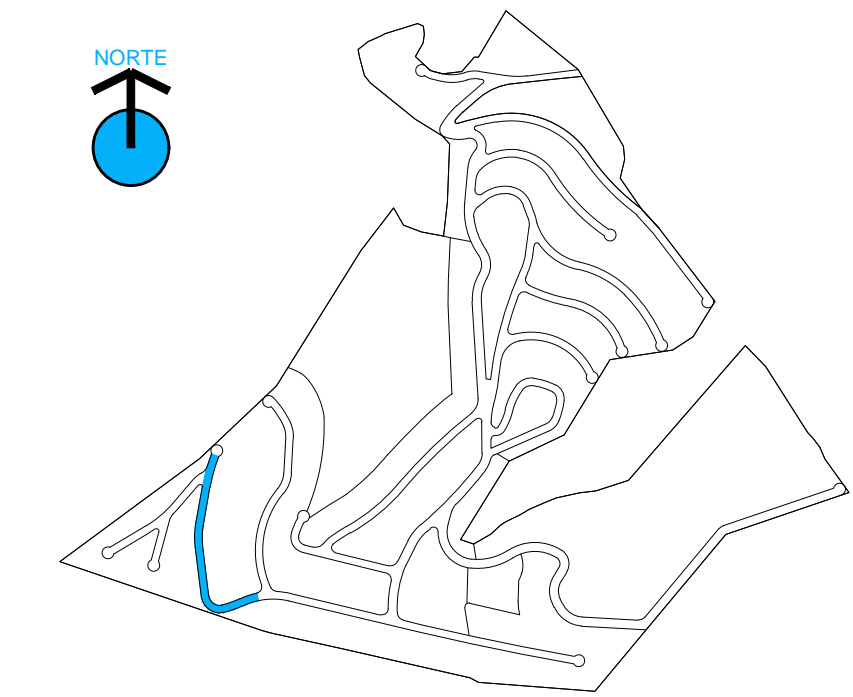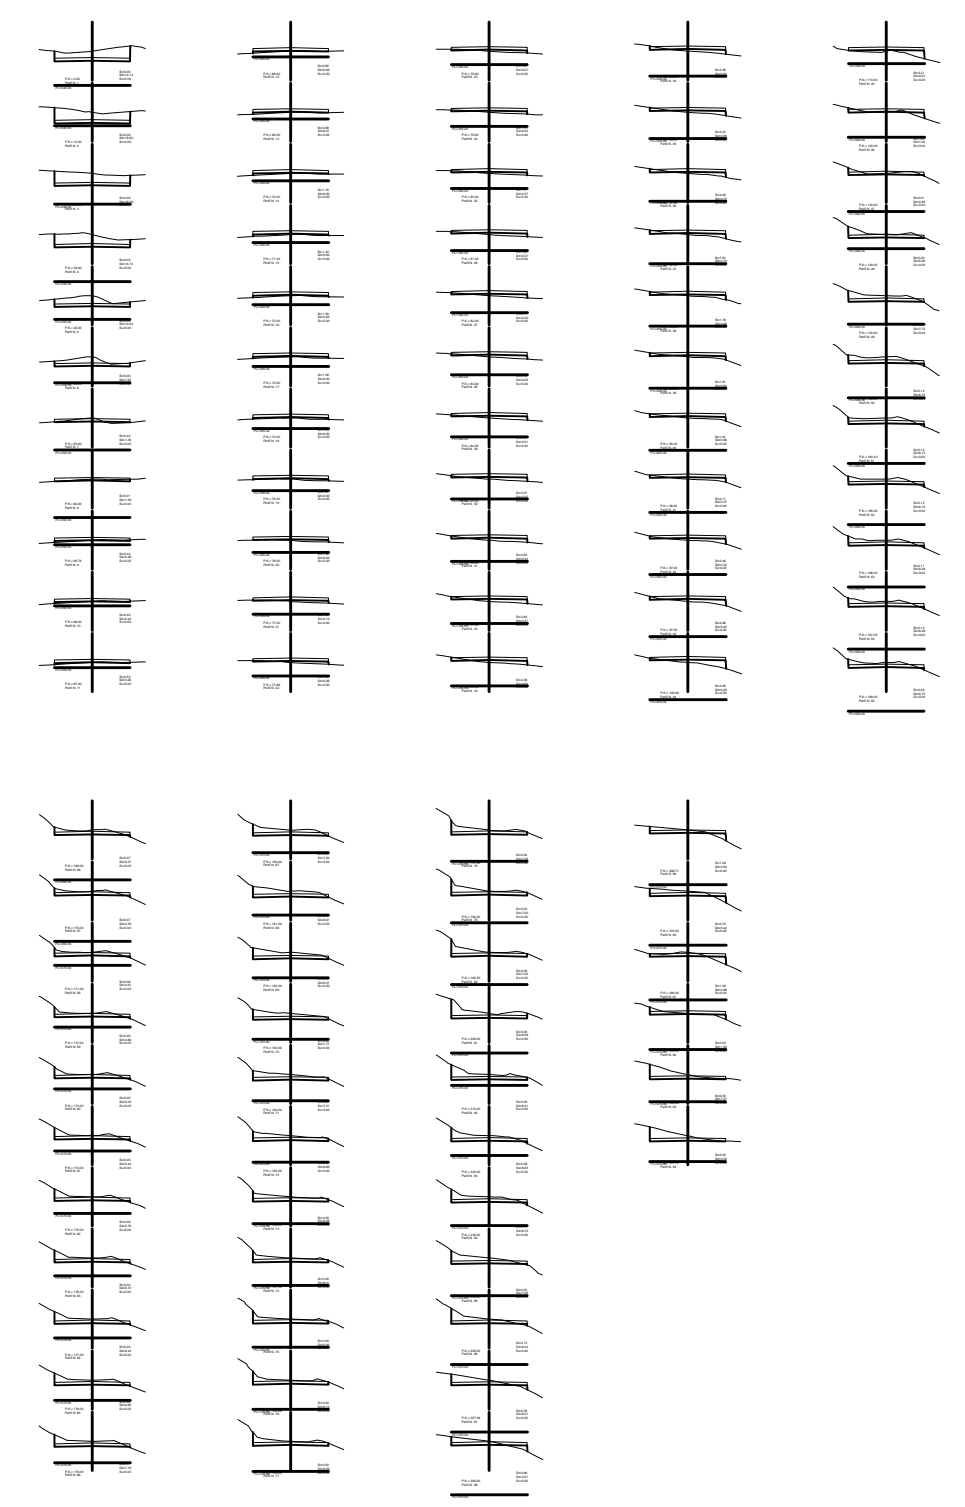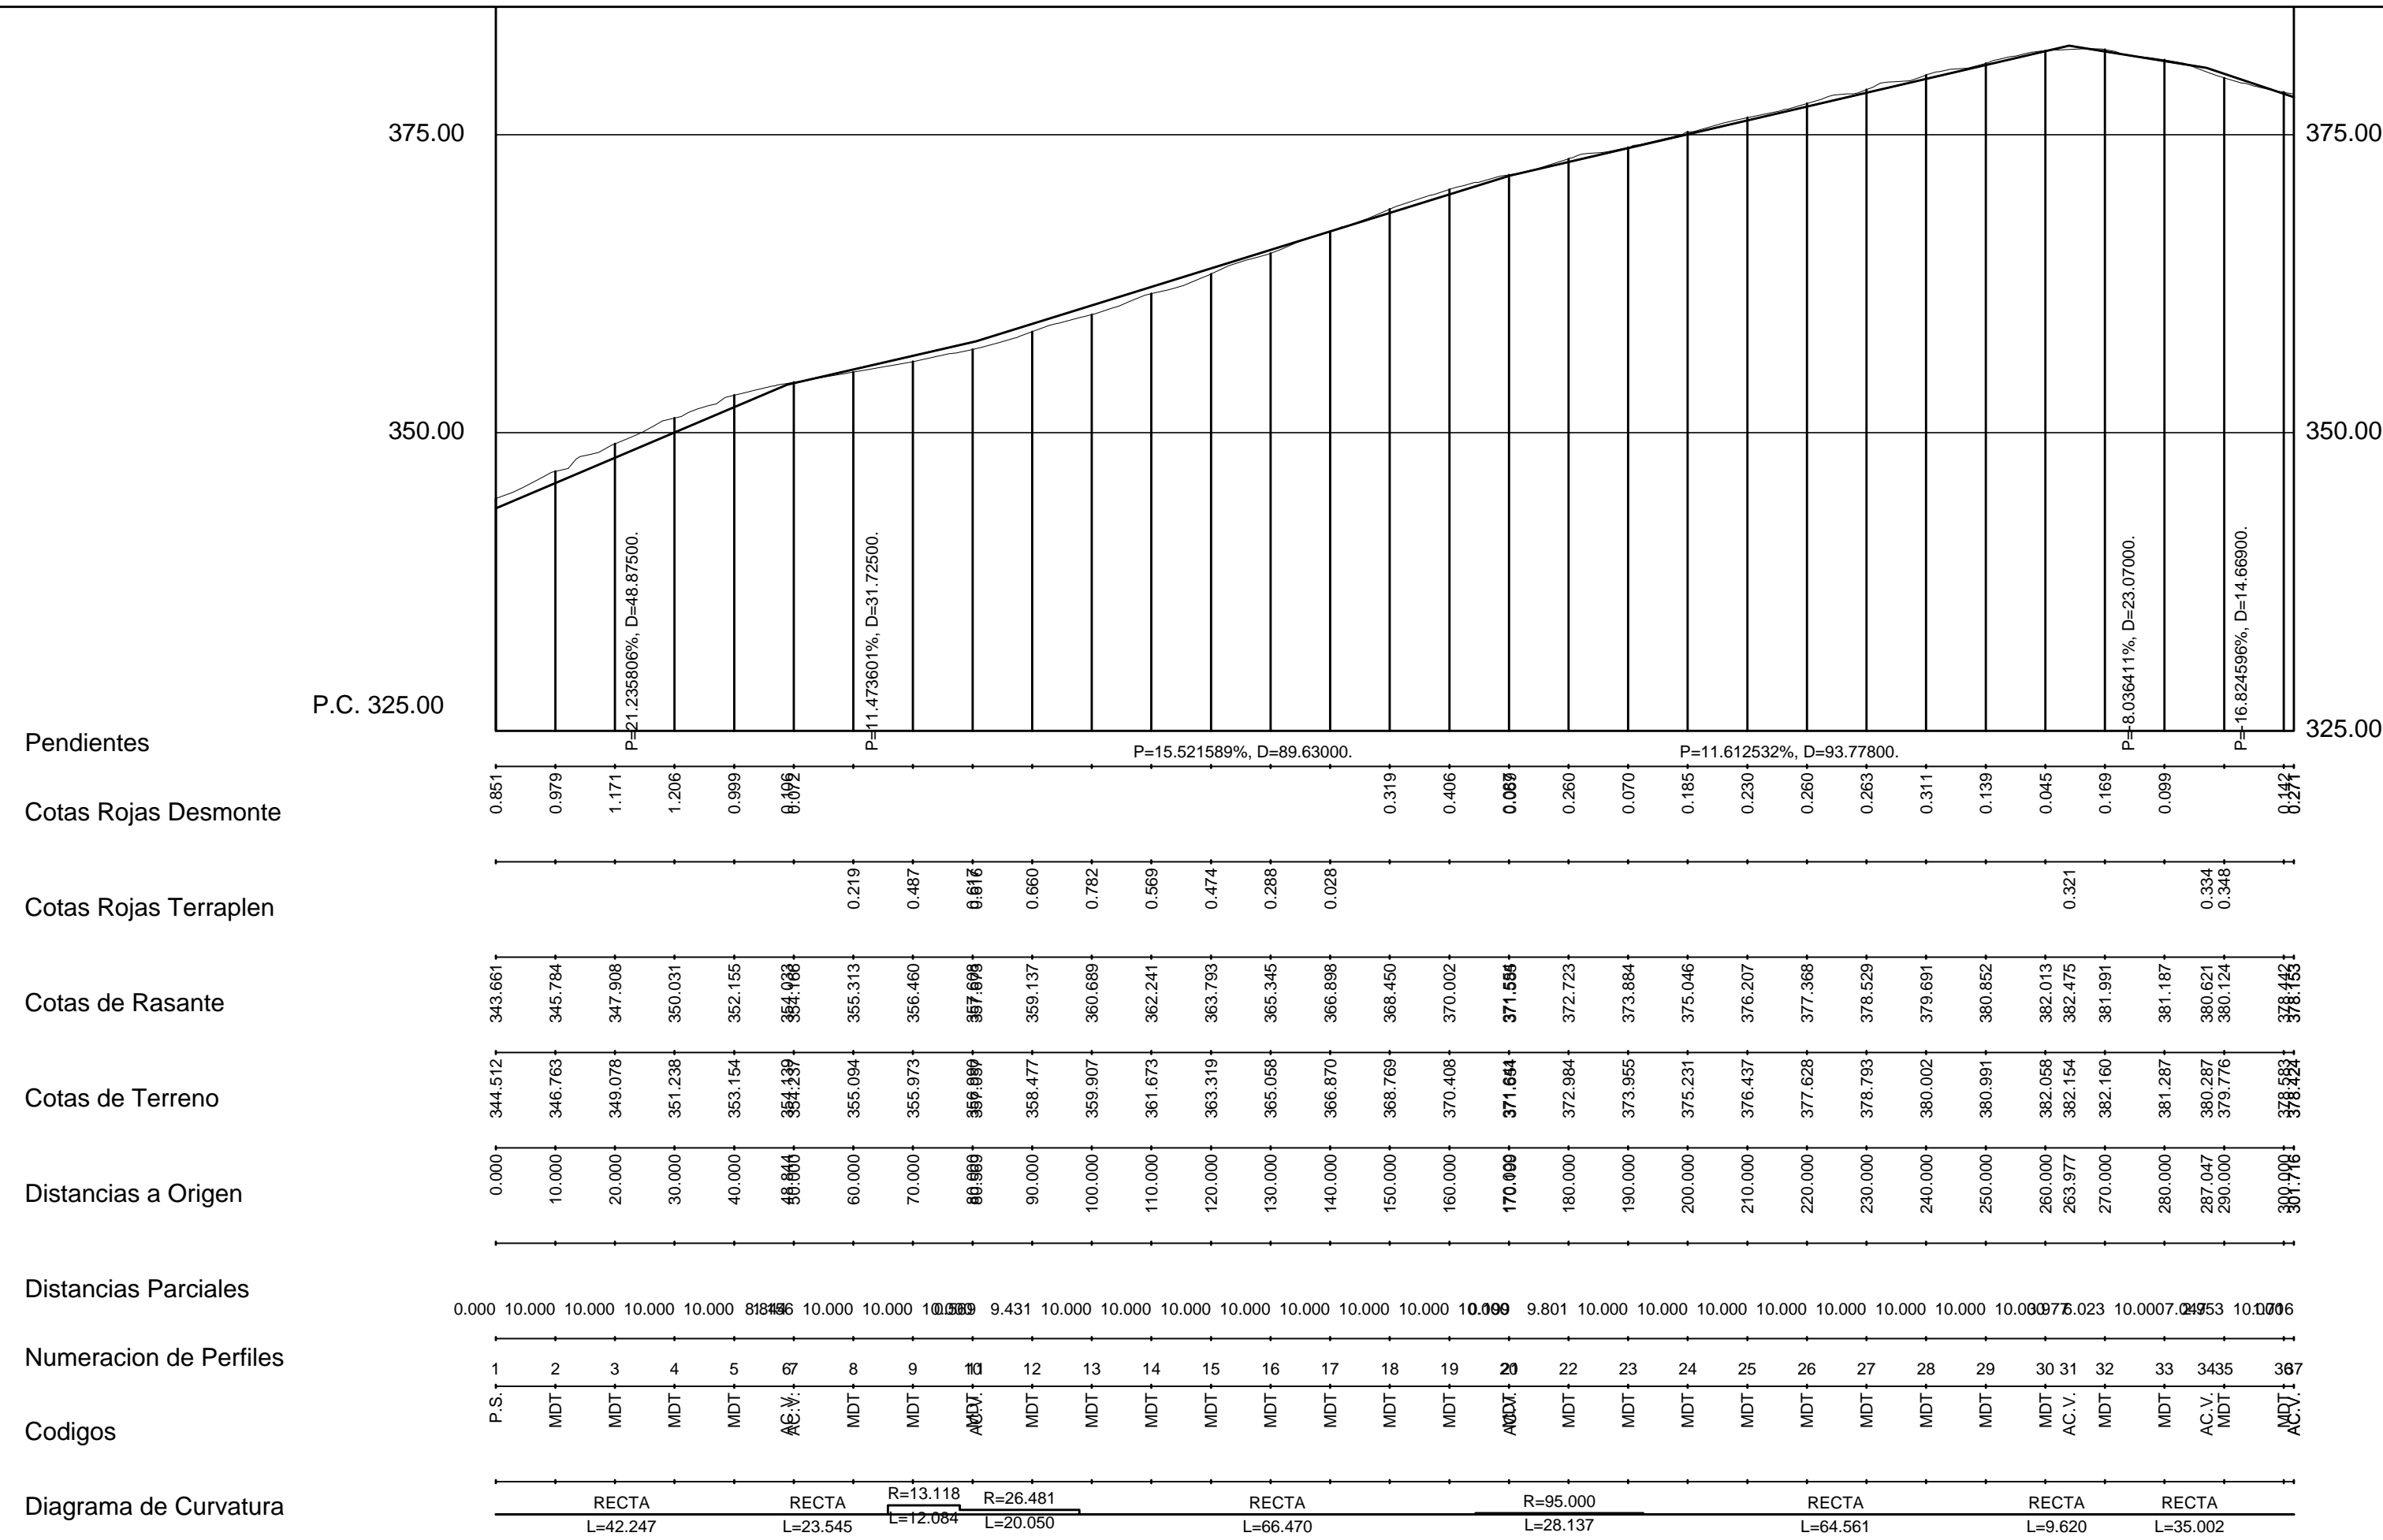

**PROYECTO DE URBANIZACION "RESIDENCIAL LLIBER"**




promotor: GARSIVA, S.L.  
situación: PLAN PARCIAL "MEDINA-LLIBER" LLIBER (ALICANTE)

lopez fabia, s.l.p. 2017.15  
NOVIEMBRE DE 2017

alonso lópez fabiá, arquitecto

1/500 **04-15** VIARIO Y SECCIONES  
PERFILES CALLE 15



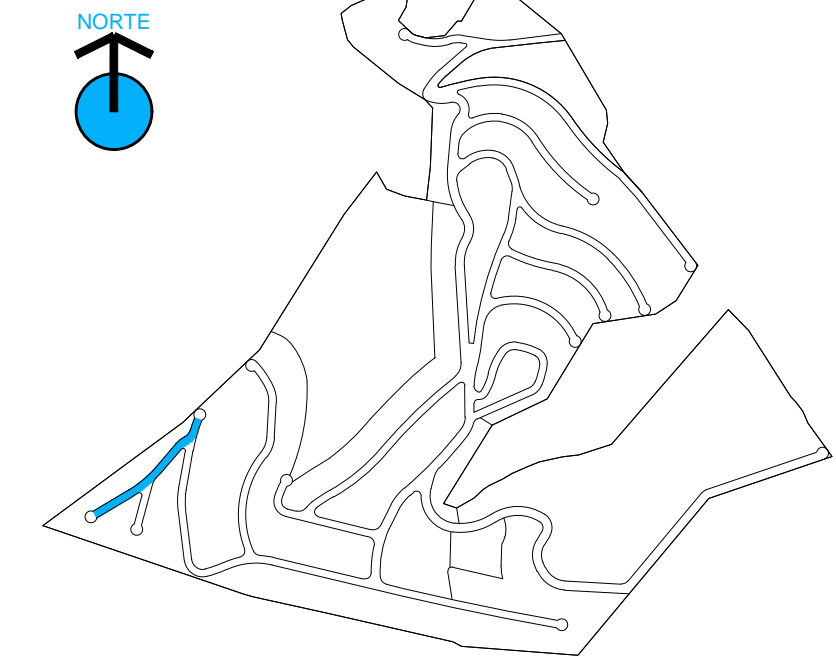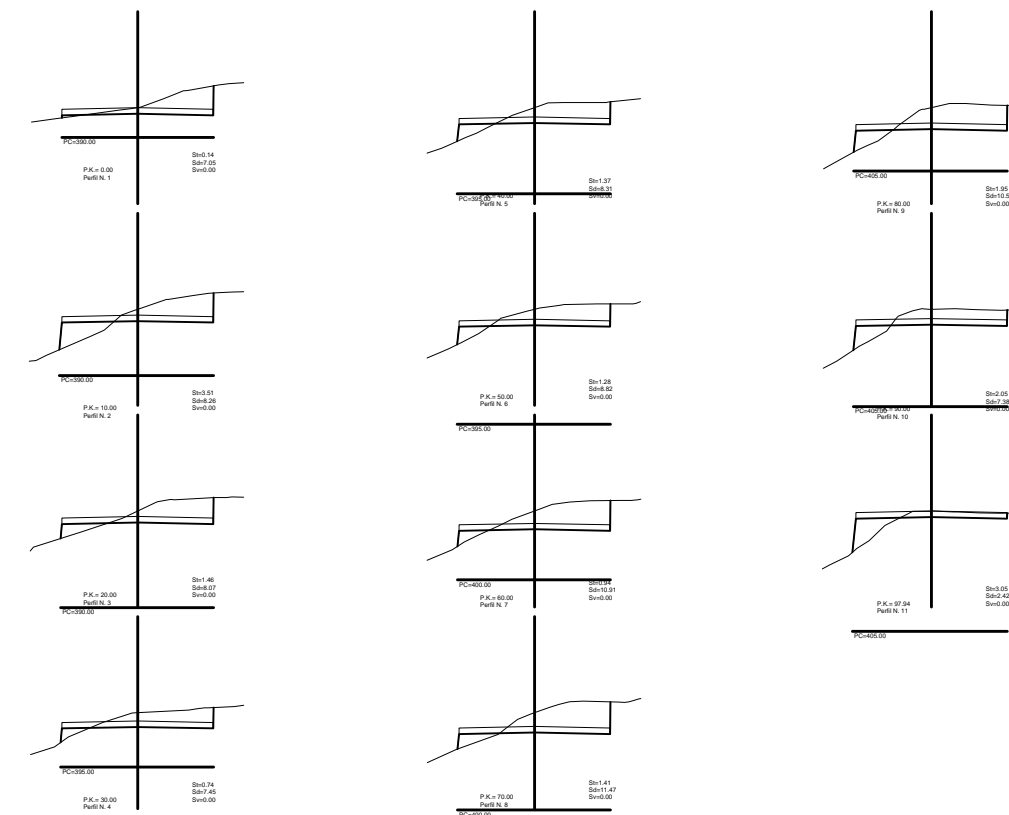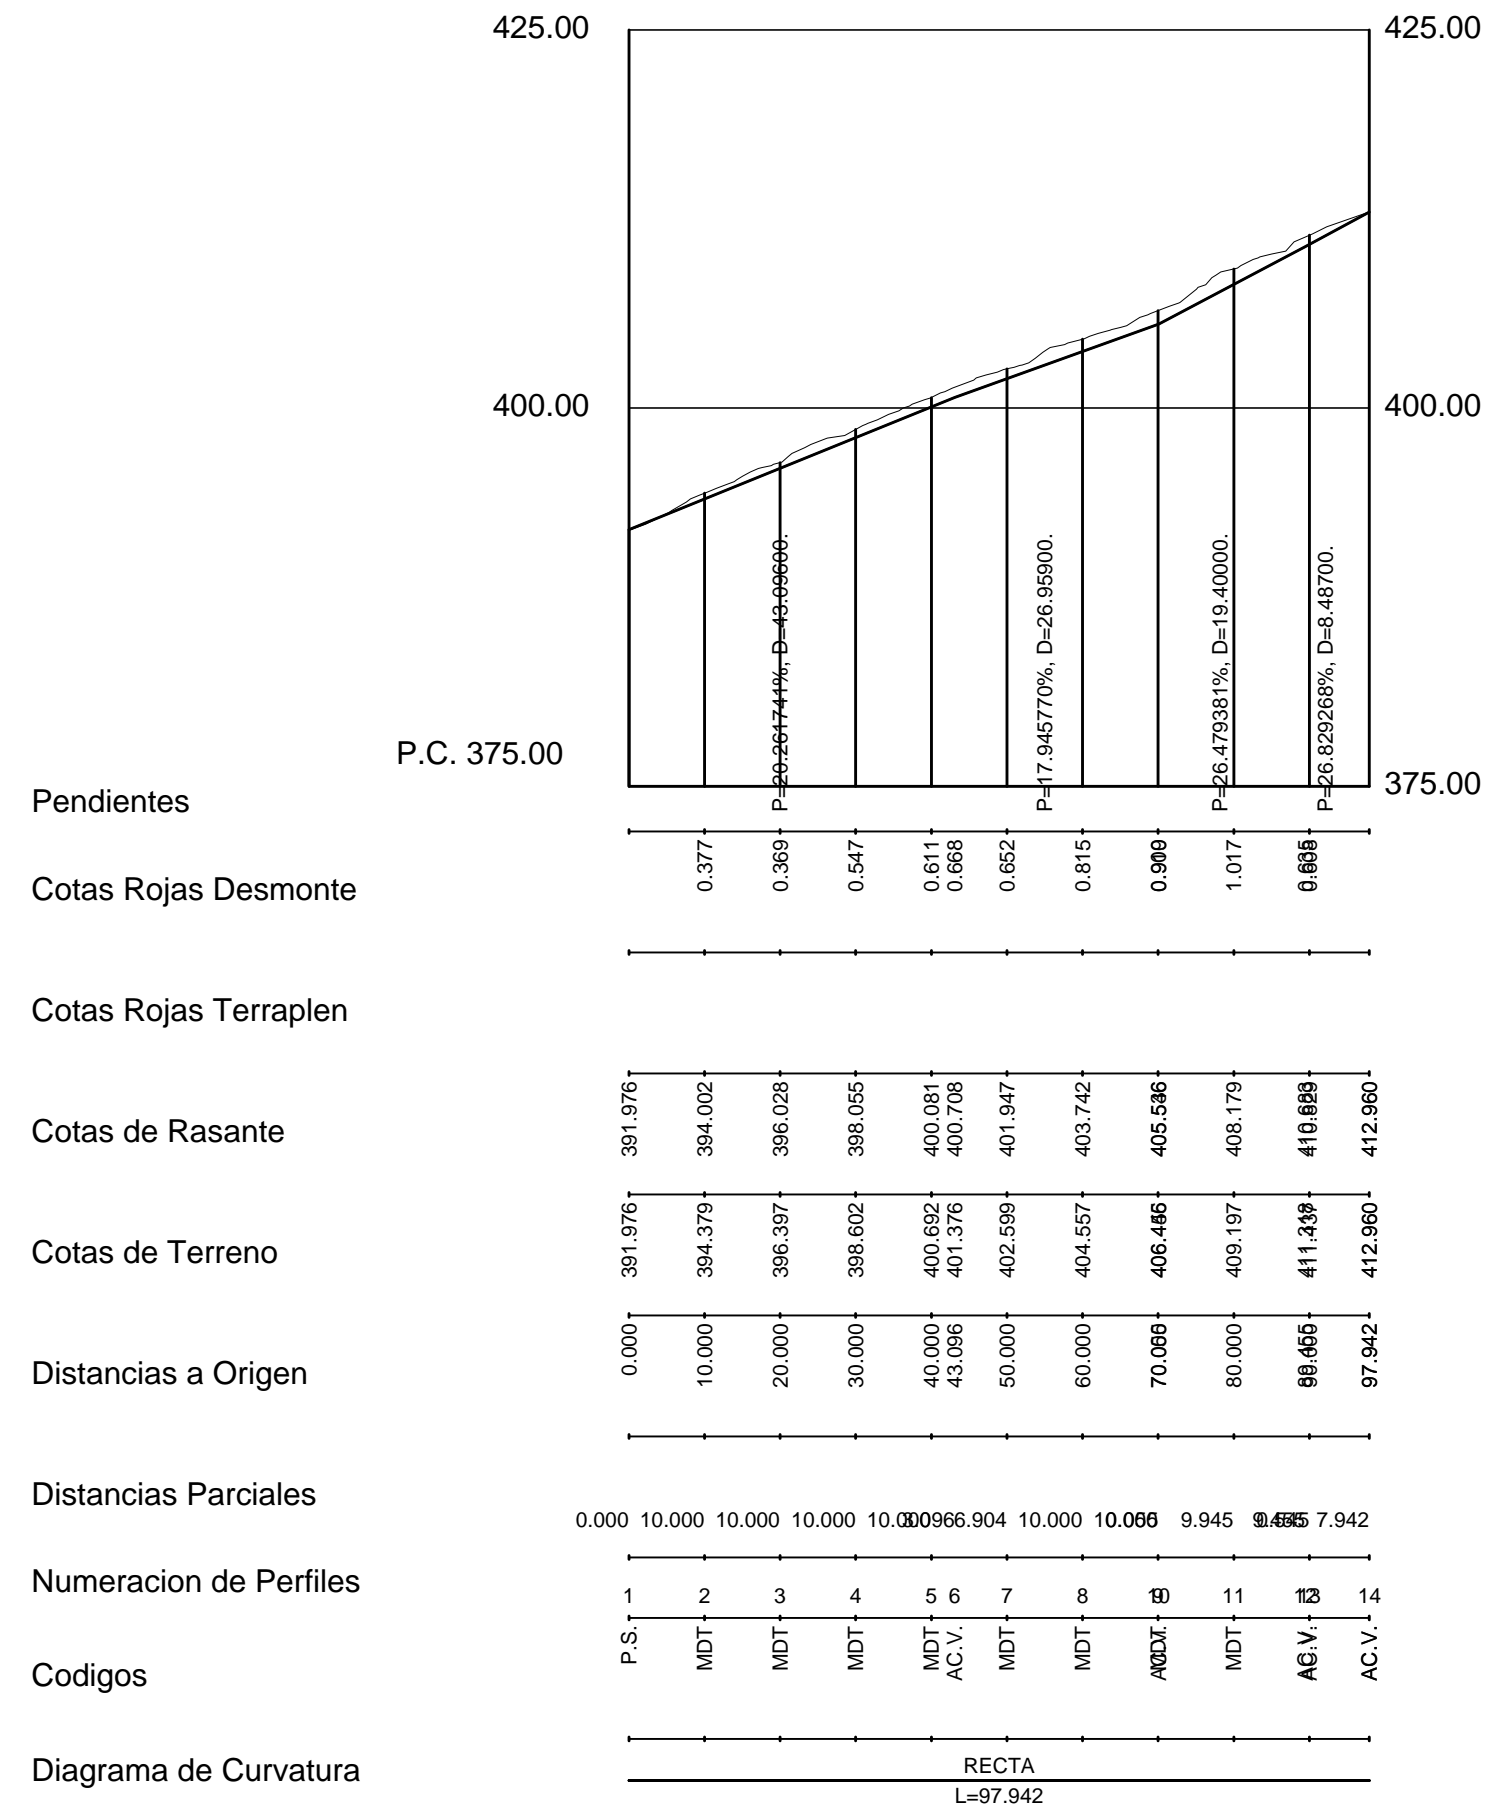

**PROYECTO DE URBANIZACION  
"RESIDENCIAL LLIBER"**

2017.15  
NOVIEMBRE DE 2017

promotor: GARSIVA, S.L.  
situación: PLAN PARCIAL "MEDINA-LLIBER"  
LLIBER (ALICANTE)

lopez fabia, s.l.p.

*alonso lópez fabià, arquitecto*

