





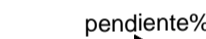

-  pendiente% COLECTOR DE AGUAS RESIDUALES FORMADO POR TUBO CORRUGADO COEXTRUSIONADO DE DOBLE PARED SEGUN UNE-EN 13476 Partes 1 y 3) DE 200 mm DE DN. Y SN>=4kPa.
-  pendiente% COLECTOR DE AGUAS RESIDUALES FORMADO POR TUBO CORRUGADO COEXTRUSIONADO DE DOBLE PARED SEGUN UNE-EN 13476 Partes 1 y 3) DE 315 mm DE DN. Y SN>=4kPa.
-  POZO DE REGISTRO.



PROYECTO DE URBANIZACION "RESIDENCIAL LLIBER" 2017.15
NOVIEMBRE DE 2017

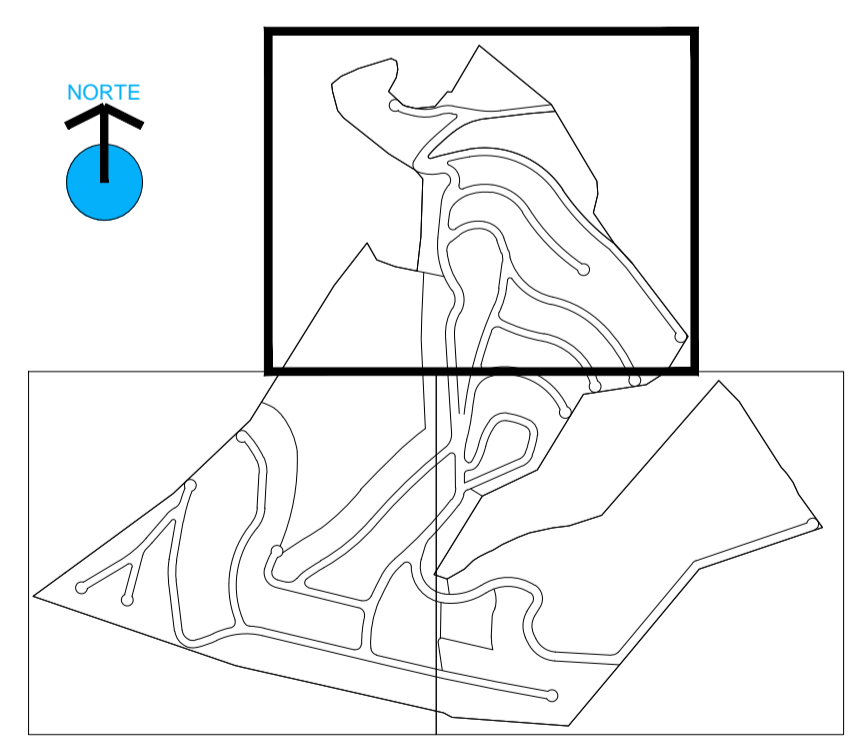
promotor: GARSIVA, S.L.
situación: PLAN PARCIAL "MEDINA-LLIBER" LLIBER (ALICANTE)

lopez fabia, s.l.p.  alonso lópez fabiá, arquitecto


1/1000 **09-1** RED DE SANEAMIENTO
PLANTA DE INSTALACIONES 1/3




- LEYENDA**
- - - pendiente% COLECTOR DE AGUAS RESIDUALES FORMADO POR TUBO CORRUGADO COEXTRUSIONADO DE DOBLE PARED SEGUN UNE-EN 13476 Partes 1 y 3) DE 200 mm DE DN. Y SN>=4kPa.
 - - - pendiente% COLECTOR DE AGUAS RESIDUALES FORMADO POR TUBO CORRUGADO COEXTRUSIONADO DE DOBLE PARED SEGUN UNE-EN 13476 Partes 1 y 3) DE 315 mm DE DN. Y SN>=4kPa.
 - POZO DE REGISTRO.

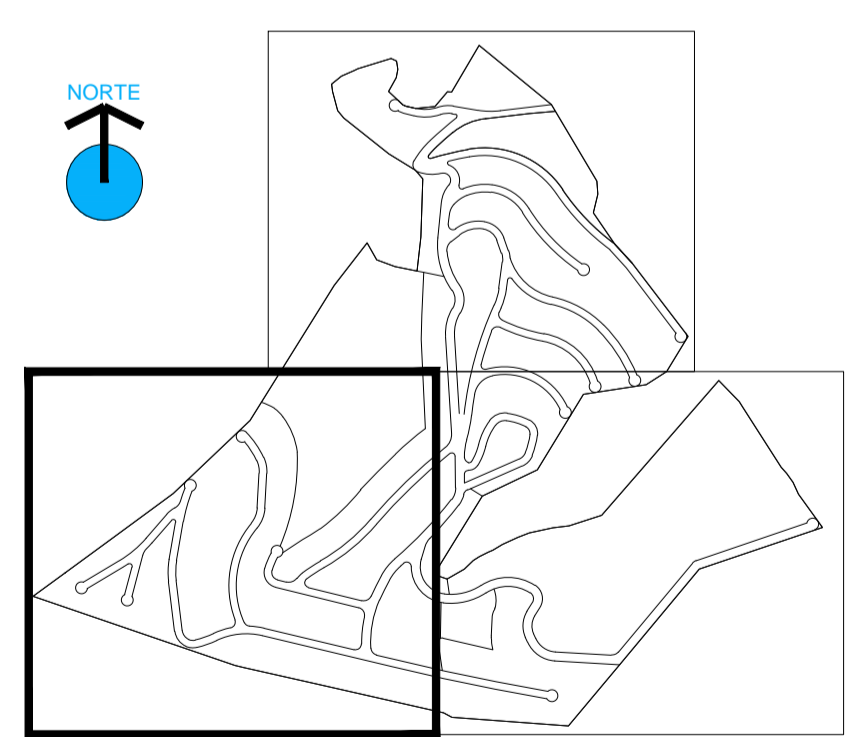


CALLE 1. TRAMO 1

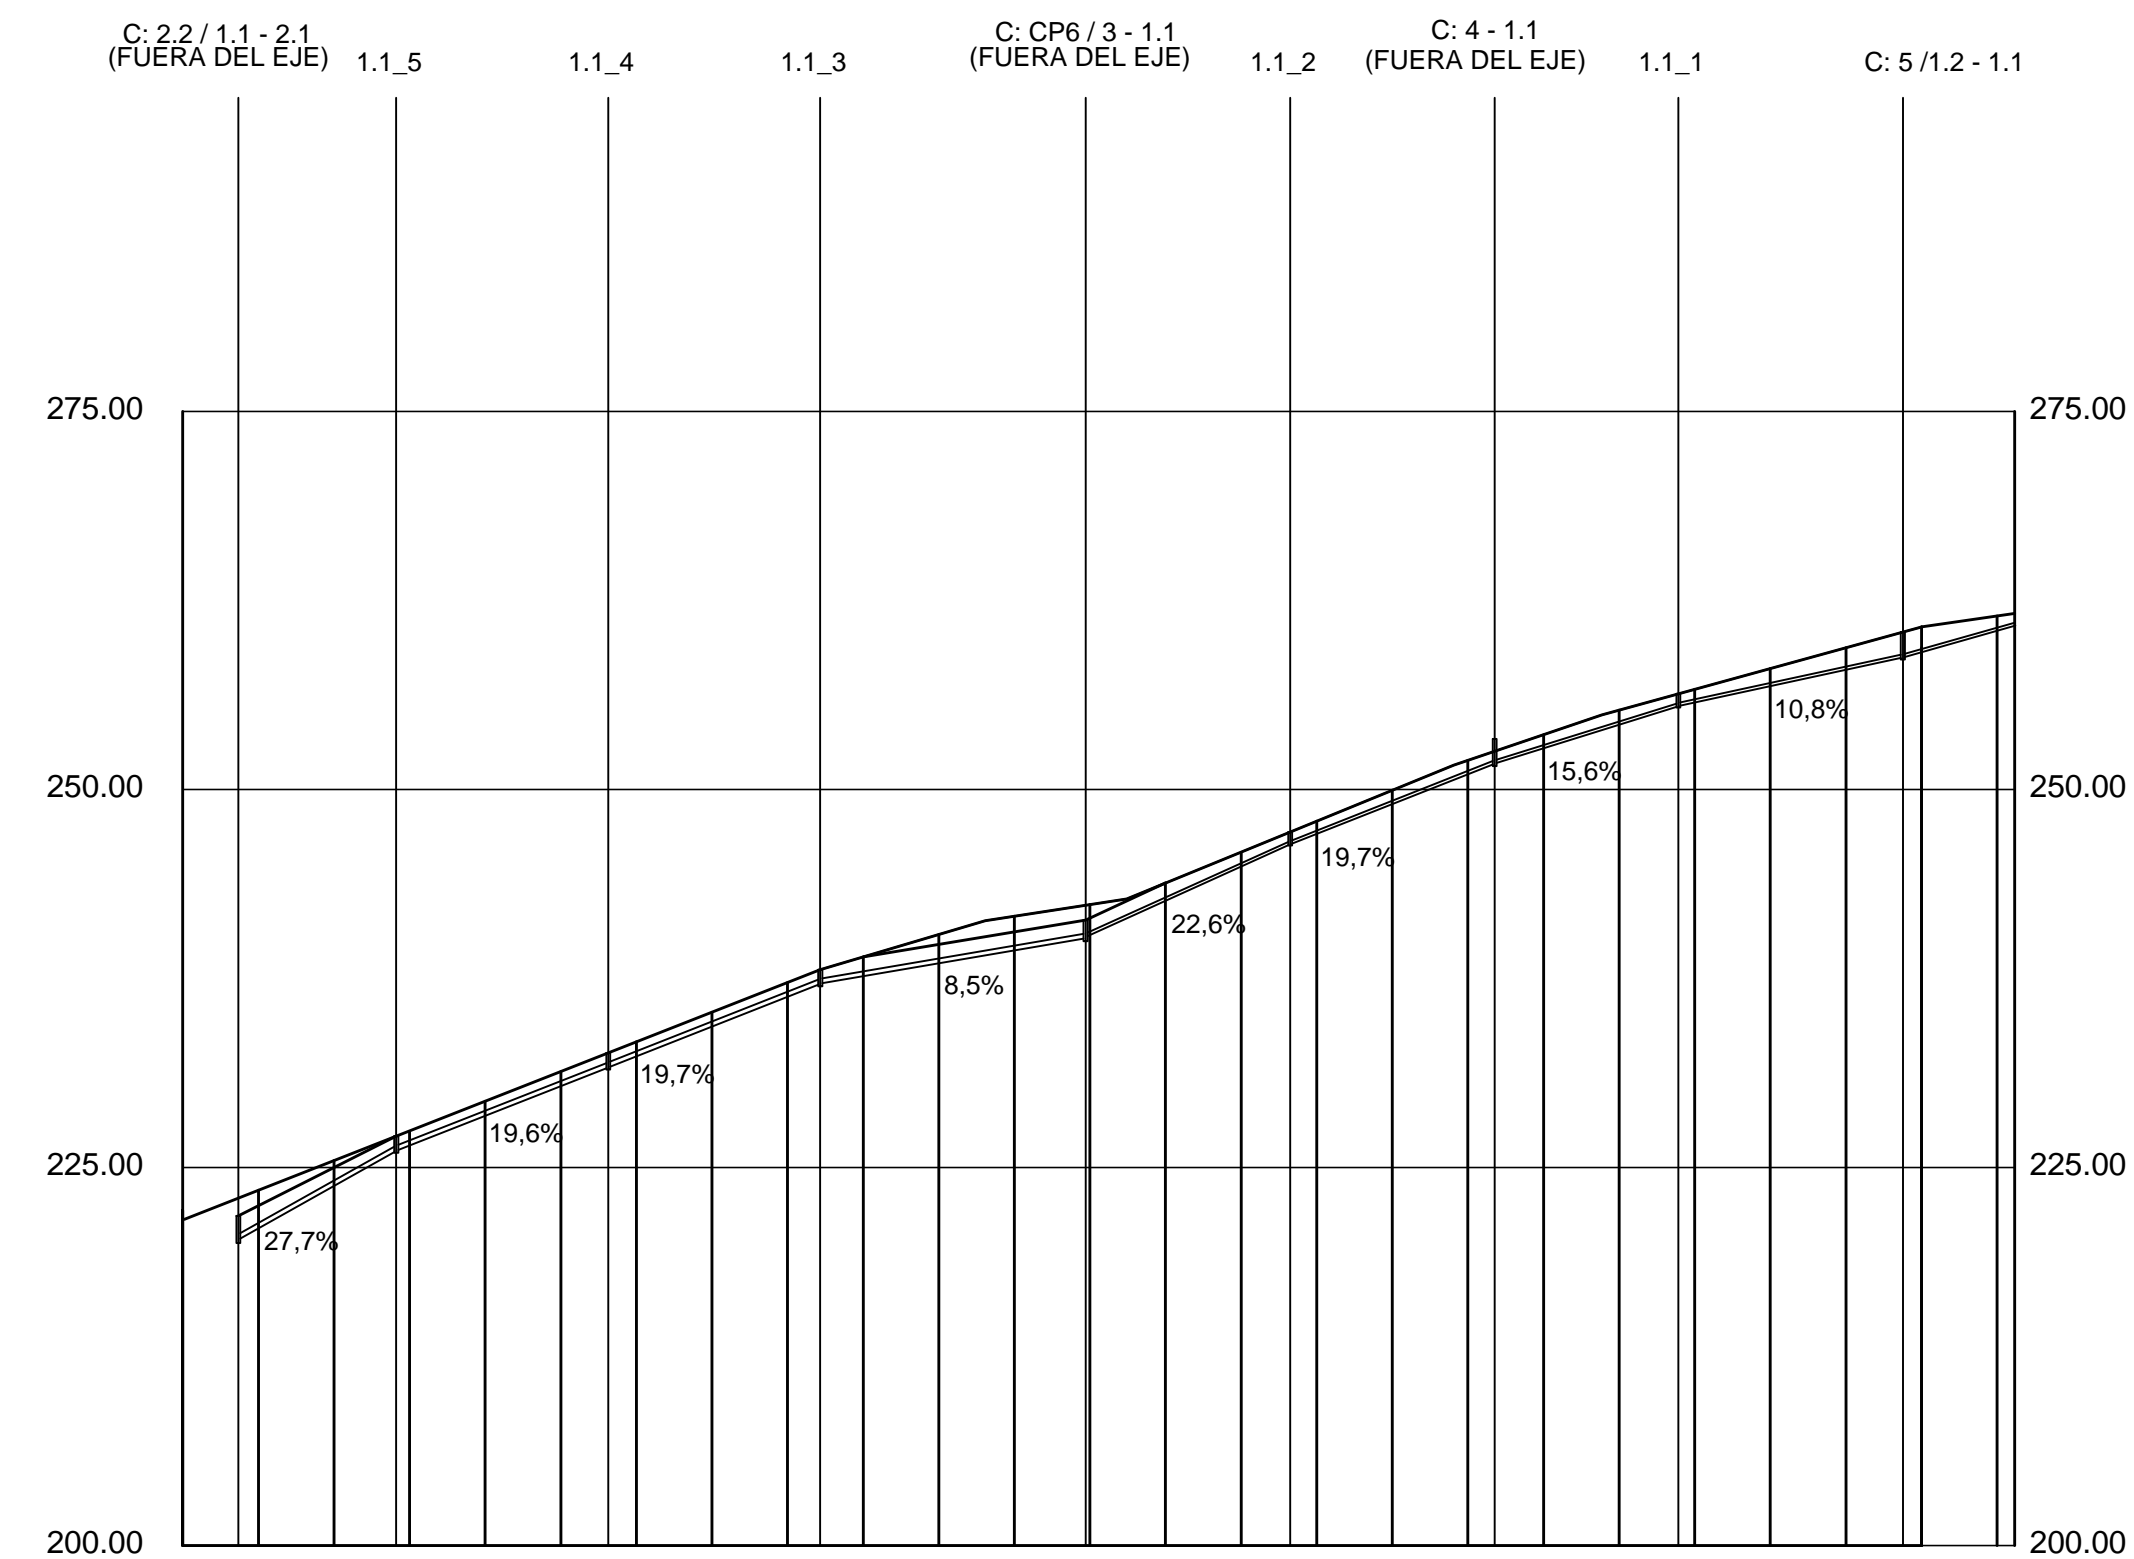

CALLE 1. TRAMO 2

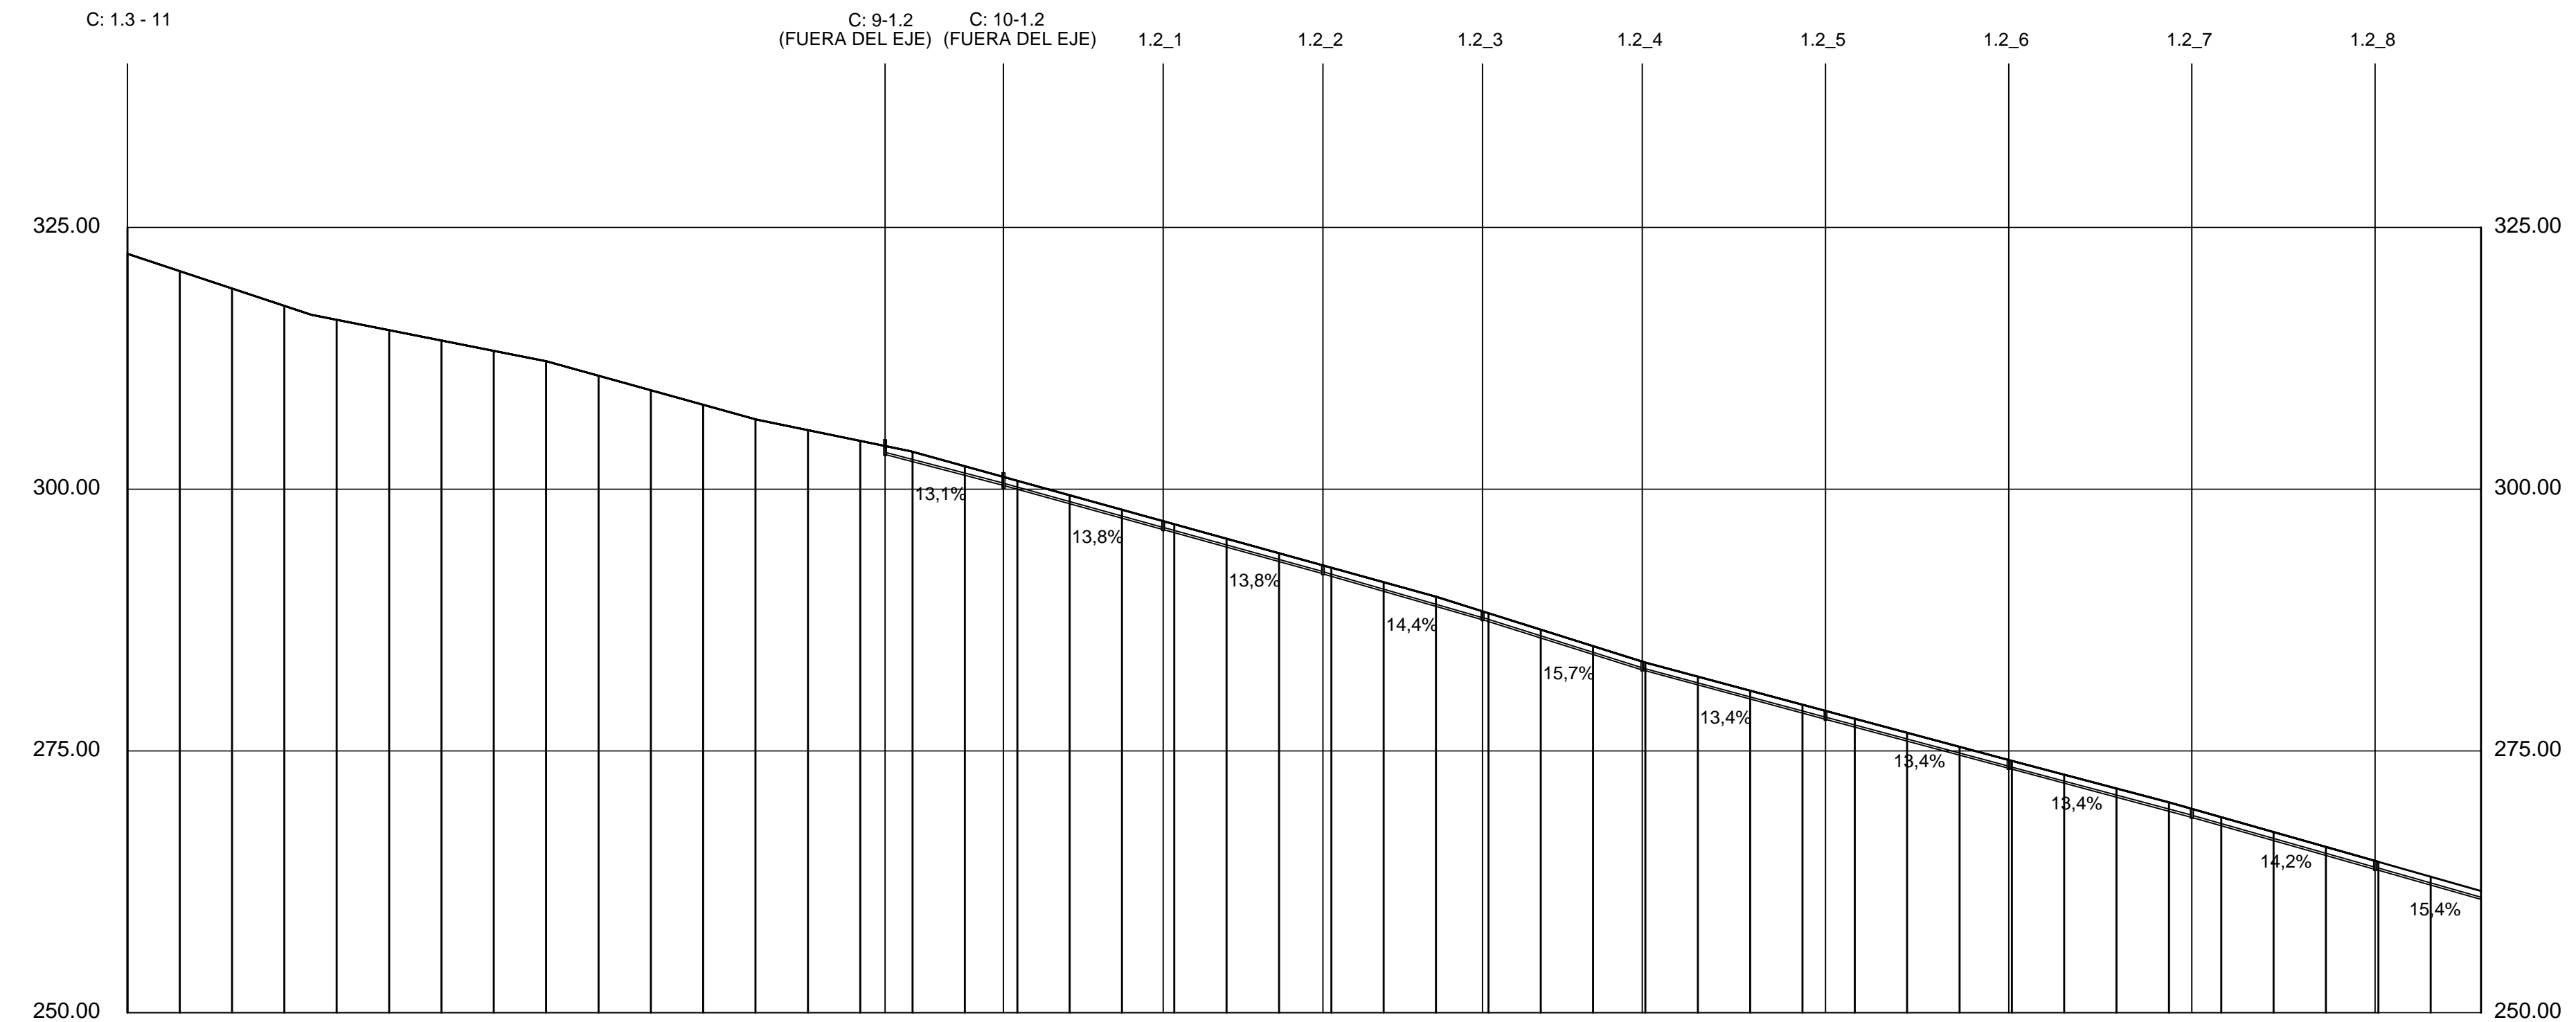

CALLE 1. TRAMO 3

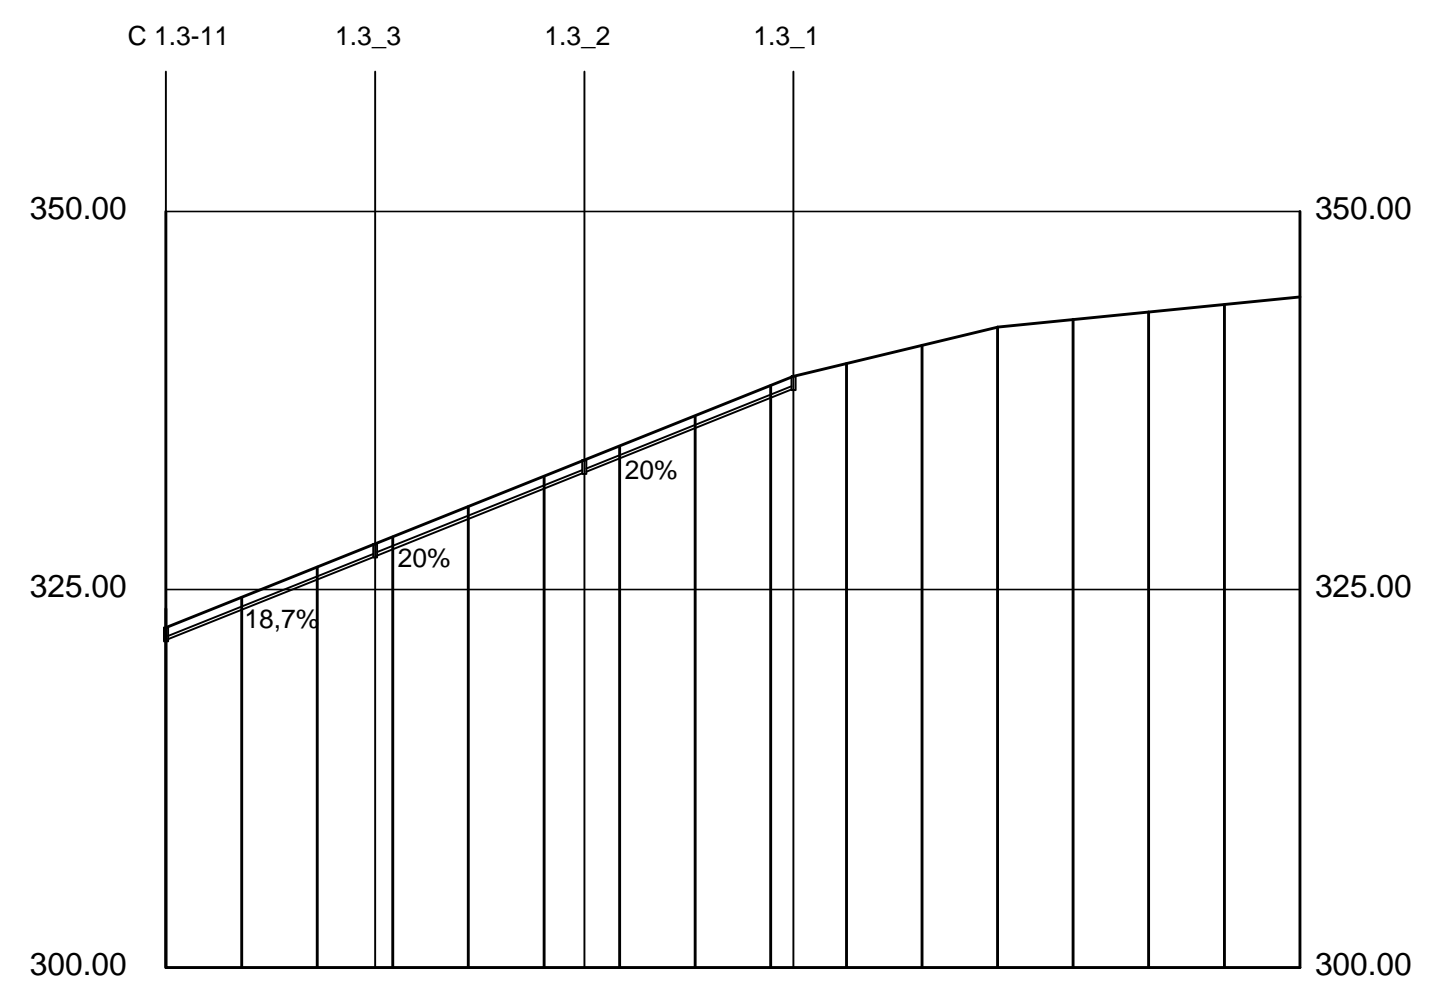

PROYECTO DE URBANIZACION
"RESIDENCIAL LLIBER"

2017.15
NOVIEMBRE DE 2017

promotor: GARSIVA, S.L.
situación: PLAN PARCIAL "MEDINA-LLIBER"
LLIBER (ALICANTE)


alonso lópez fabià, arquitecto

lopez fabia, s.l.p.



1/1000 **09-4**

RED DE SANEAMIENTO
LONGITUDINALES

CALLE 2. TRAMO 1

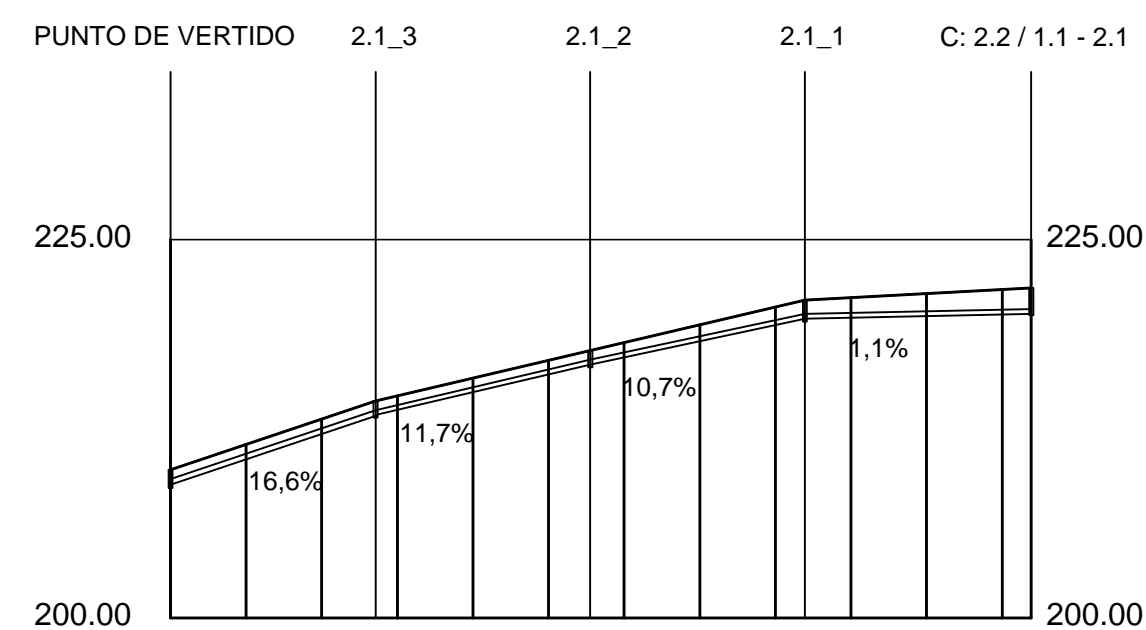

CALLE 2. TRAMO 2

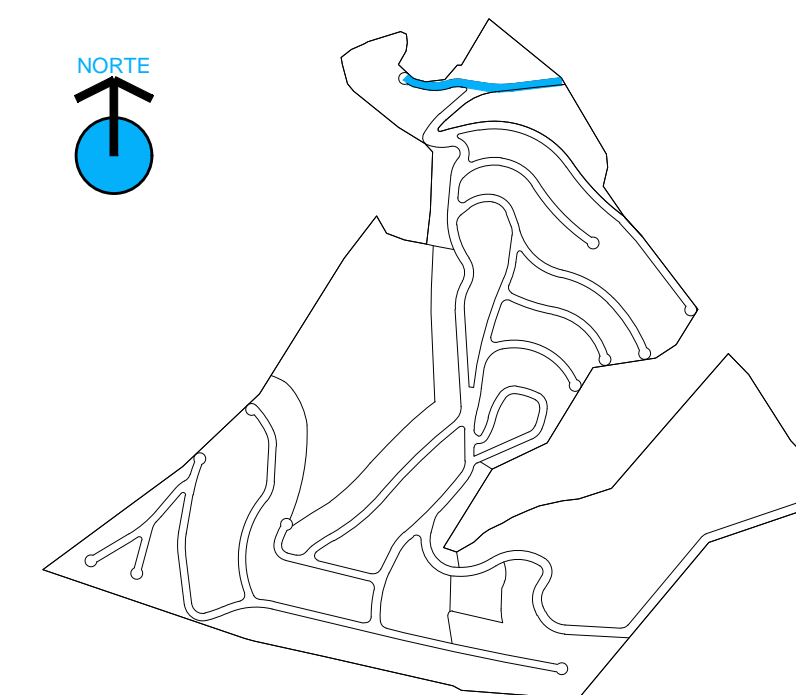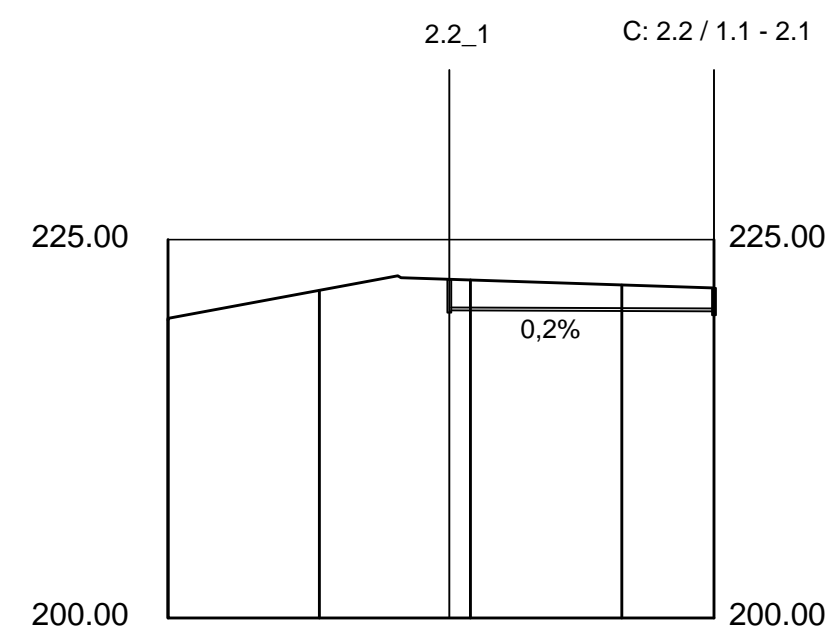

**PROYECTO DE URBANIZACION
"RESIDENCIAL LLIBER"**

2017.15
NOVIEMBRE DE 2017

promotor: GARSIVA, S.L.
situación: PLAN PARCIAL "MEDINA-LLIBER"
LLIBER (ALICANTE)


lopez fabia, s.l.p.


alonso lópez fabià. arquitecto

1/1000 **09-5**

RED DE SANEAMIENTO
LONGITUDINALES

CALLE 3

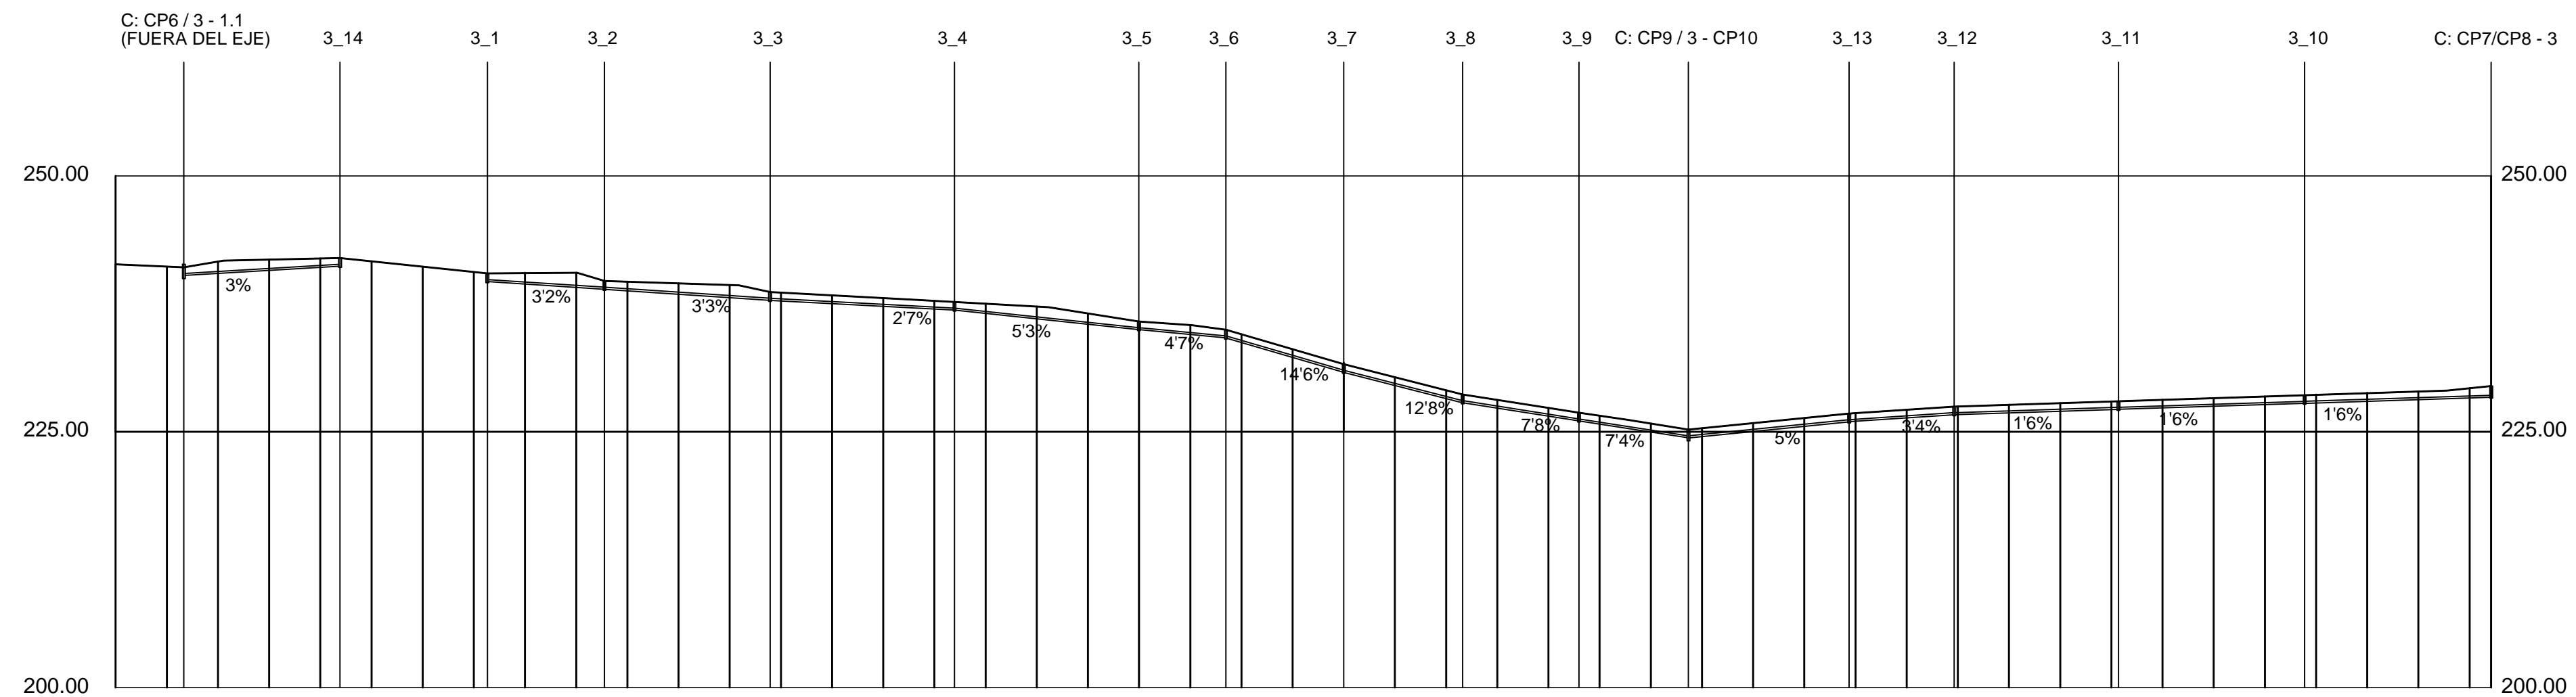


PROYECTO DE URBANIZACION
"RESIDENCIAL LLIBER"

2017.15
NOVIEMBRE DE 2017

promotor: GARSIVA, S.L.
situación: PLAN PARCIAL "MEDINA-LLIBER"
LLIBER (ALICANTE)

lopez fabia, s.l.p.

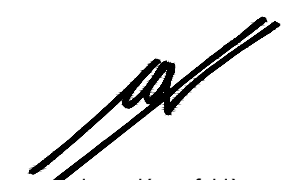


alonso lópez fabià, arquitecto

1/1000 **09-6**

RED DE SANEAMIENTO
LONGITUDINALES

CALLE 4

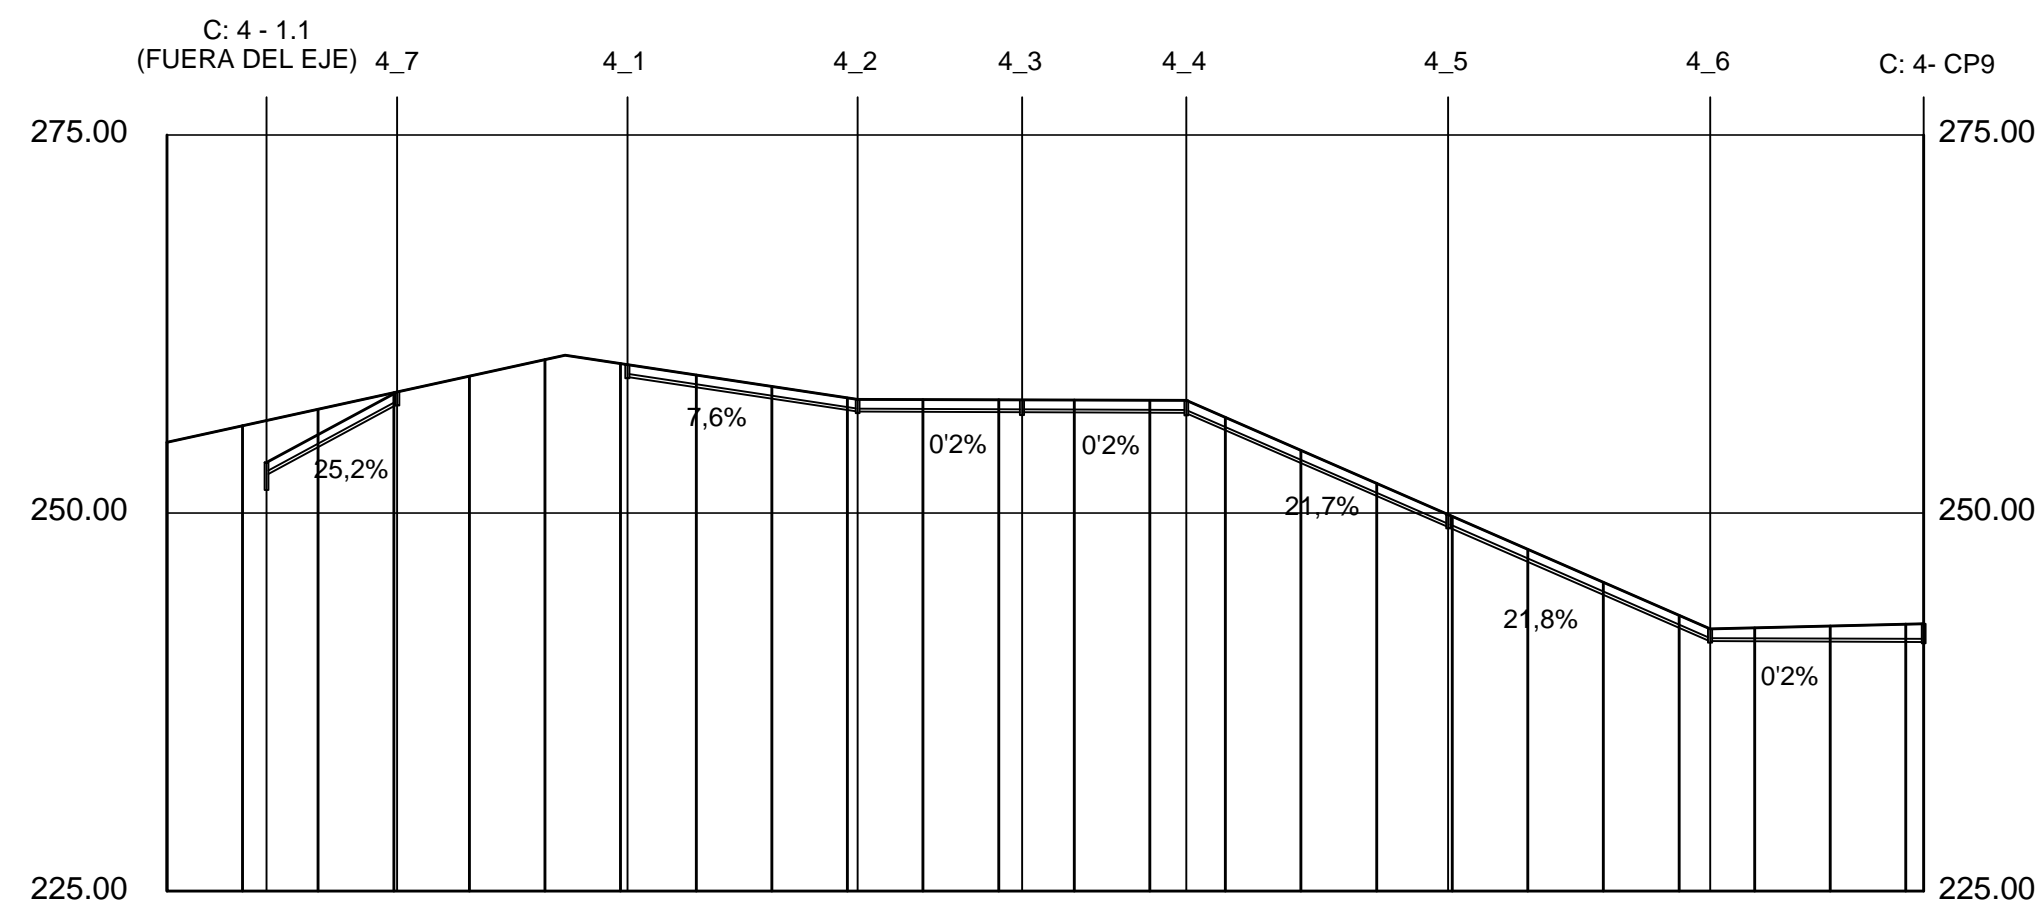

PROYECTO DE URBANIZACION
"RESIDENCIAL LLIBER"

2017.15
NOVIEMBRE DE 2017

promotor: GARSIVA, S.L.
situación: PLAN PARCIAL "MEDINA-LLIBER"
LLIBER (ALICANTE)

lopez fabia, s.l.p.




alonso lópez fabià, arquitecto

1/1000 **09-7**

RED DE SANEAMIENTO
LONGITUDINALES

CALLE 5

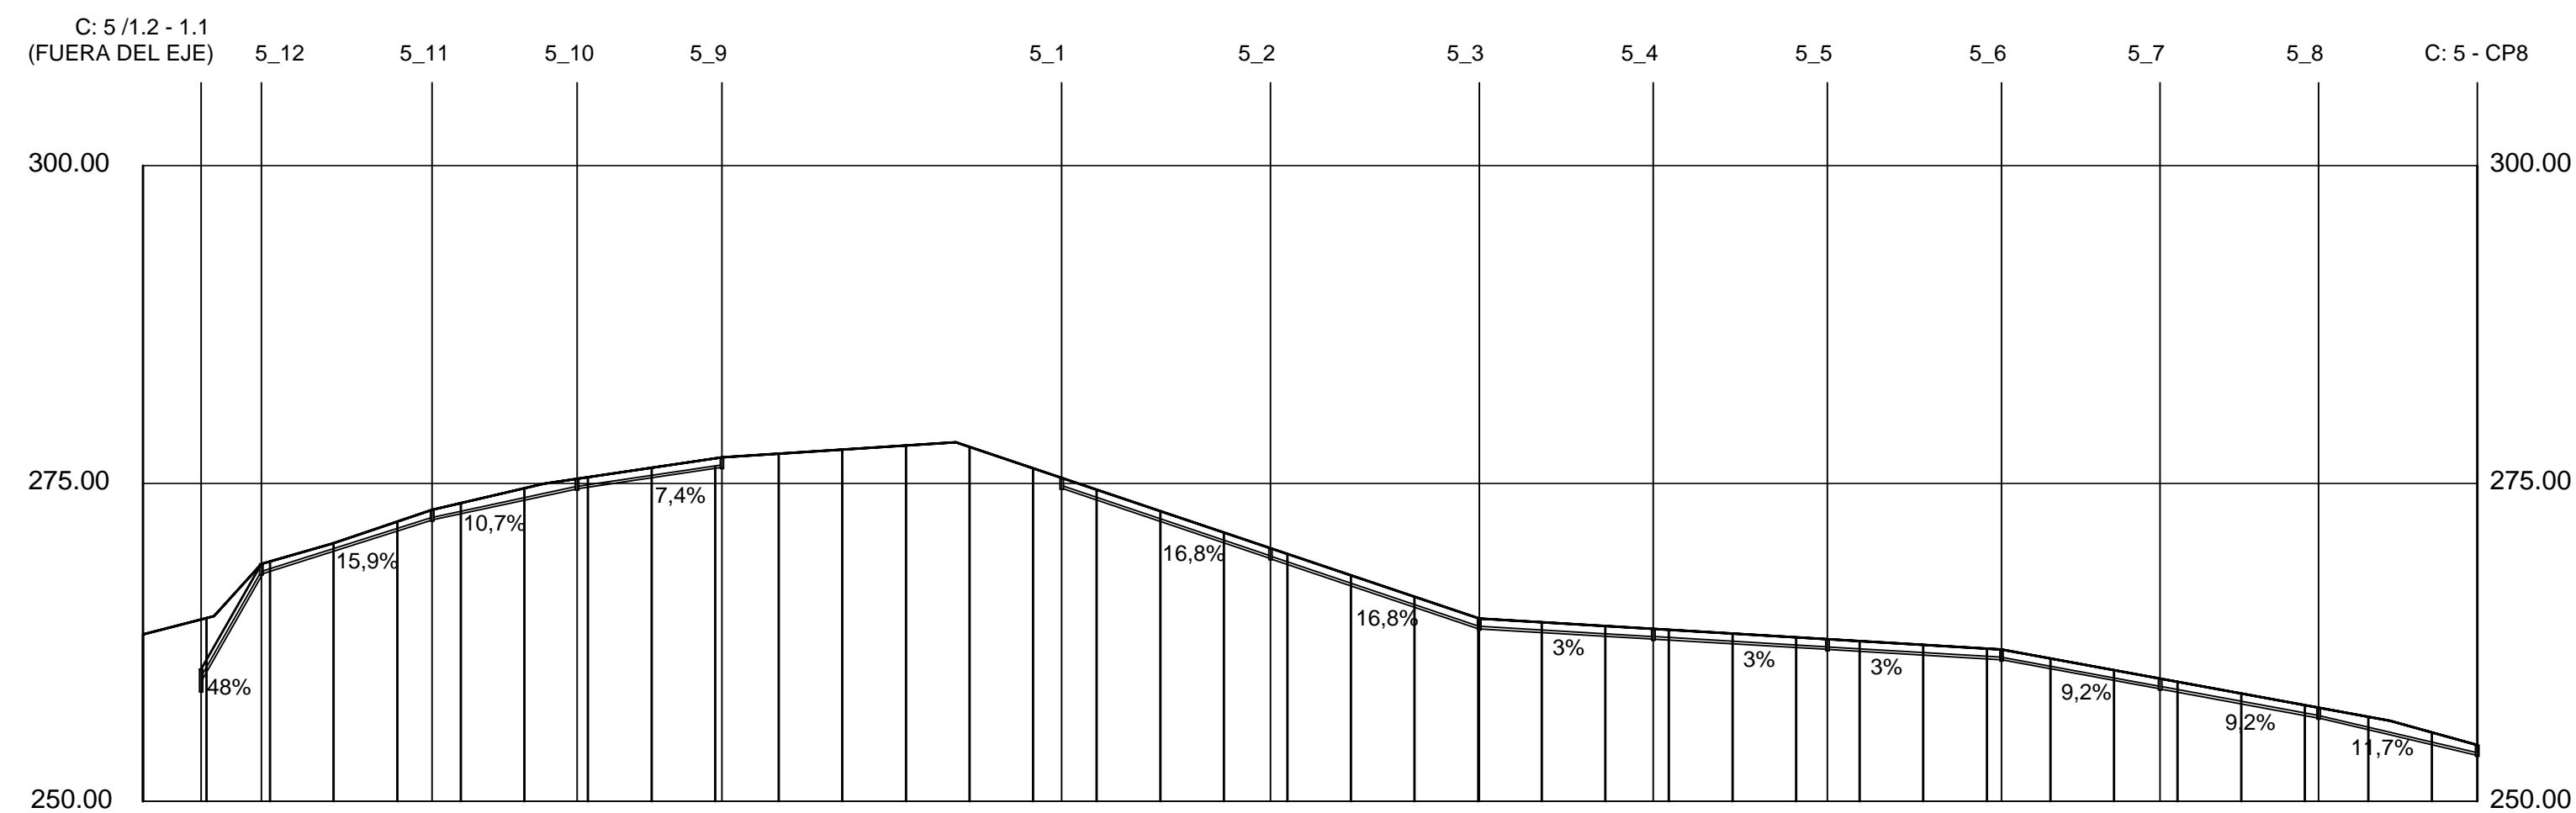

PROYECTO DE URBANIZACION
"RESIDENCIAL LLIBER"

2017.15
NOVIEMBRE DE 2017

promotor: GARSIVA, S.L.
situación: PLAN PARCIAL "MEDINA-LLIBER"
LLIBER (ALICANTE)

lopez fabia, s.l.p.




alonso lópez fabià, arquitecto


1/1000 **09-8**

RED DE SANEAMIENTO
LONGITUDINALES

CALLE 7

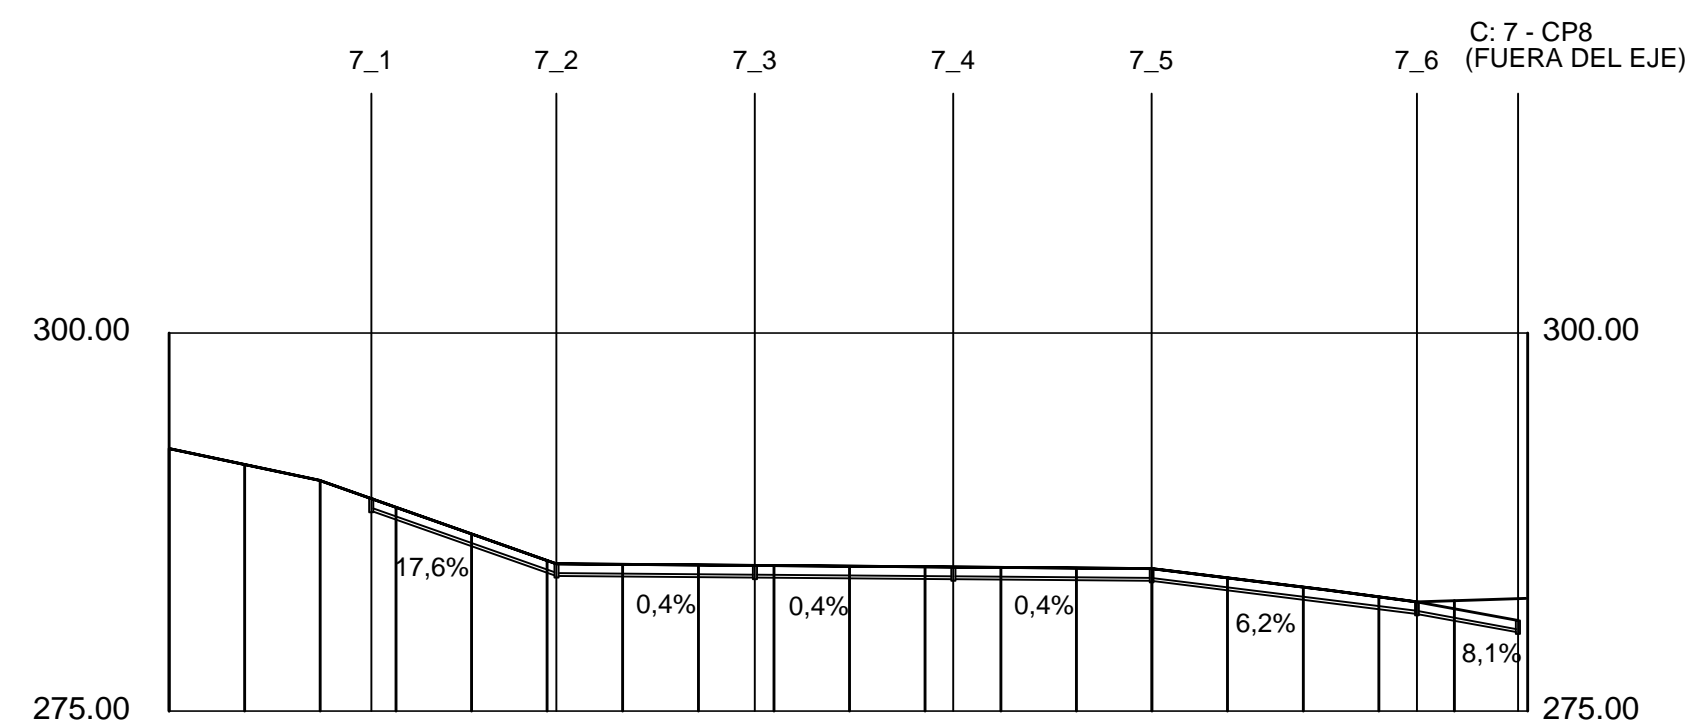

CALLE 8

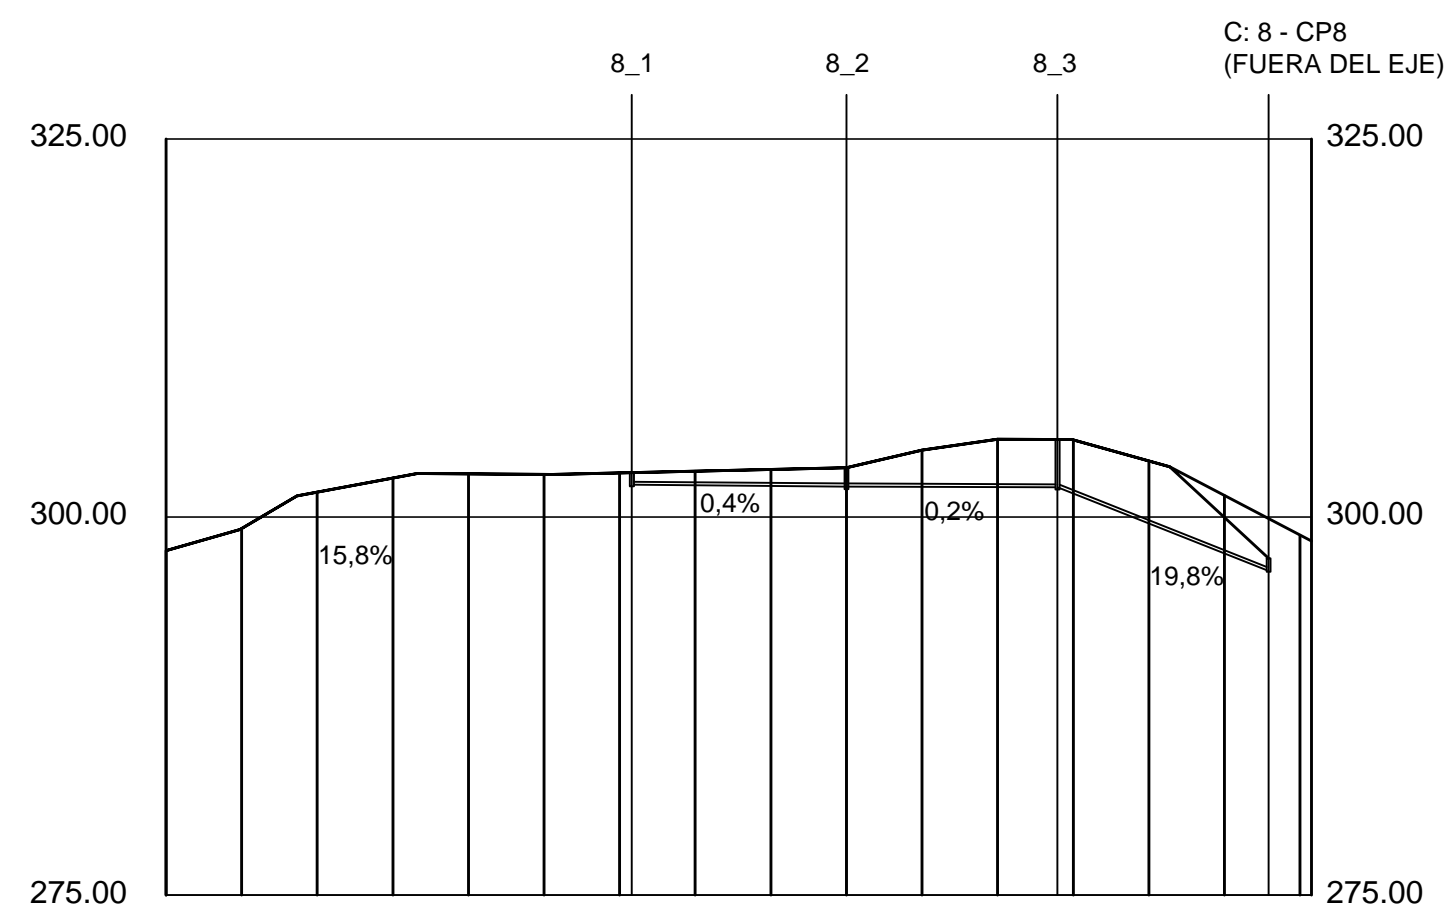

PROYECTO DE URBANIZACION
"RESIDENCIAL LLIBER"

2017.15
NOVIEMBRE DE 2017

promotor: GARSIVA, S.L.
situación: PLAN PARCIAL "MEDINA-LLIBER"
LLIBER (ALICANTE)


lopez fabia, s.l.p.


alonso lópez fabià, arquitecto


1/1000 **09-9**

RED DE SANEAMIENTO
LONGITUDINALES

CALLE 9

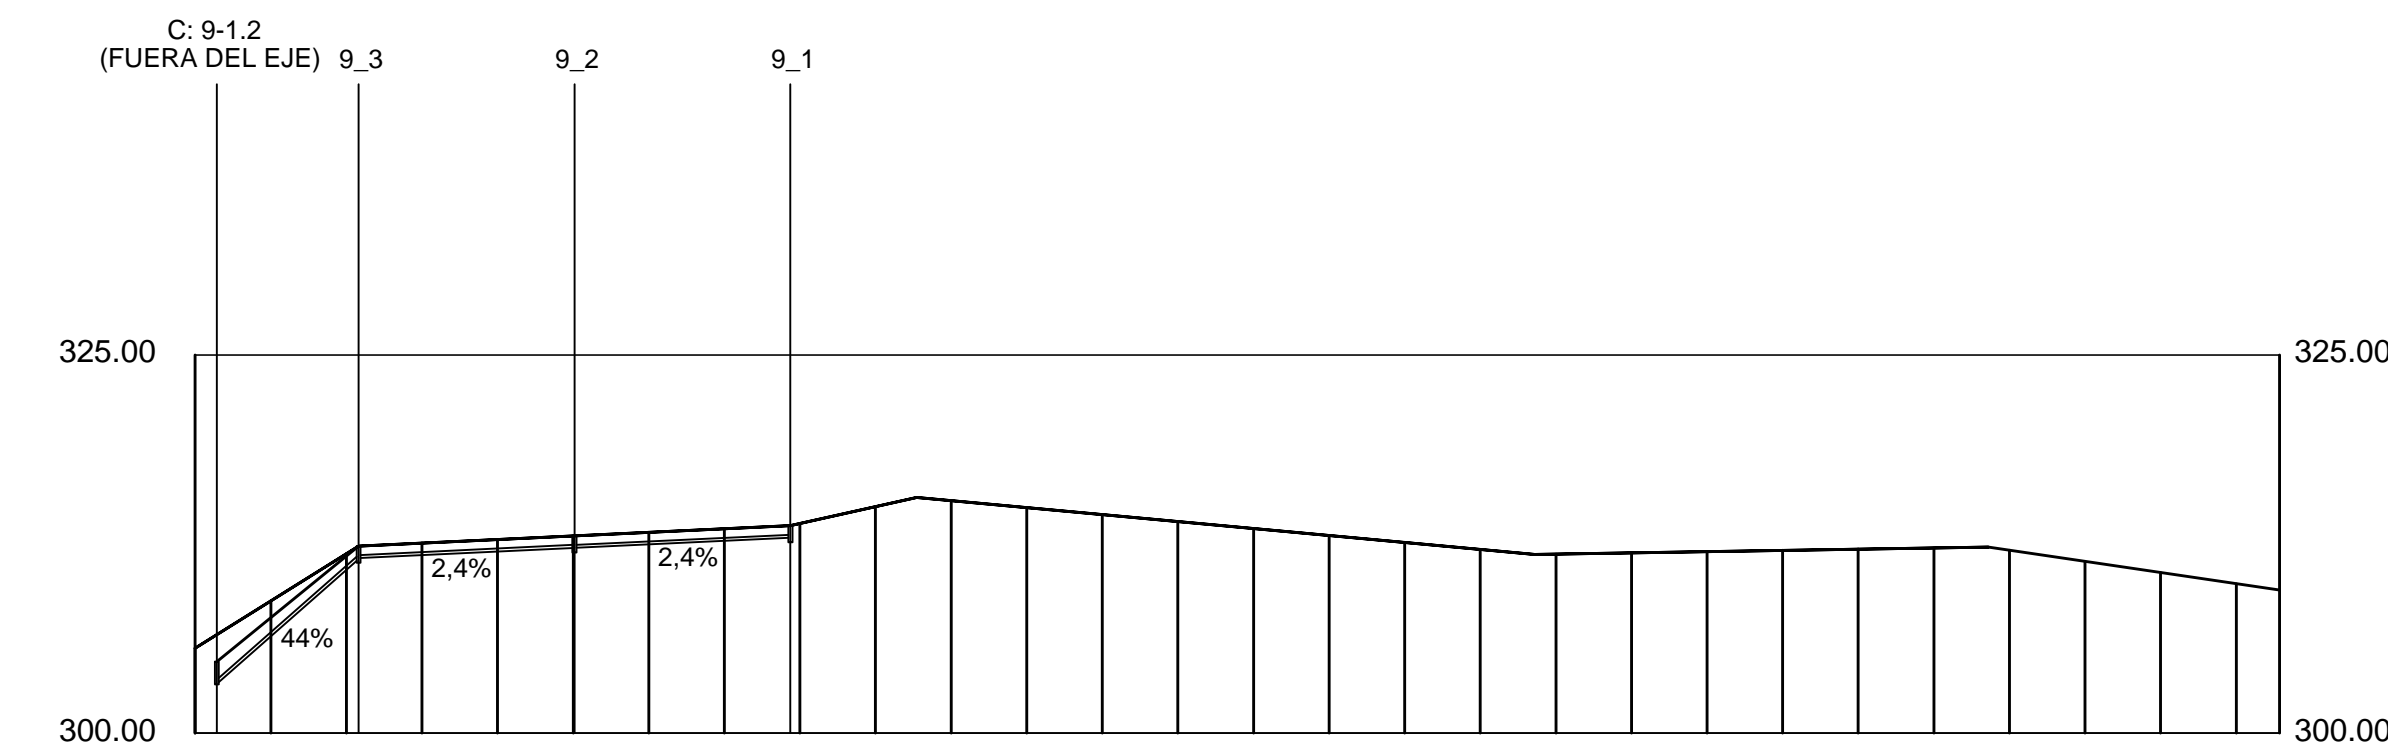

CALLE 10

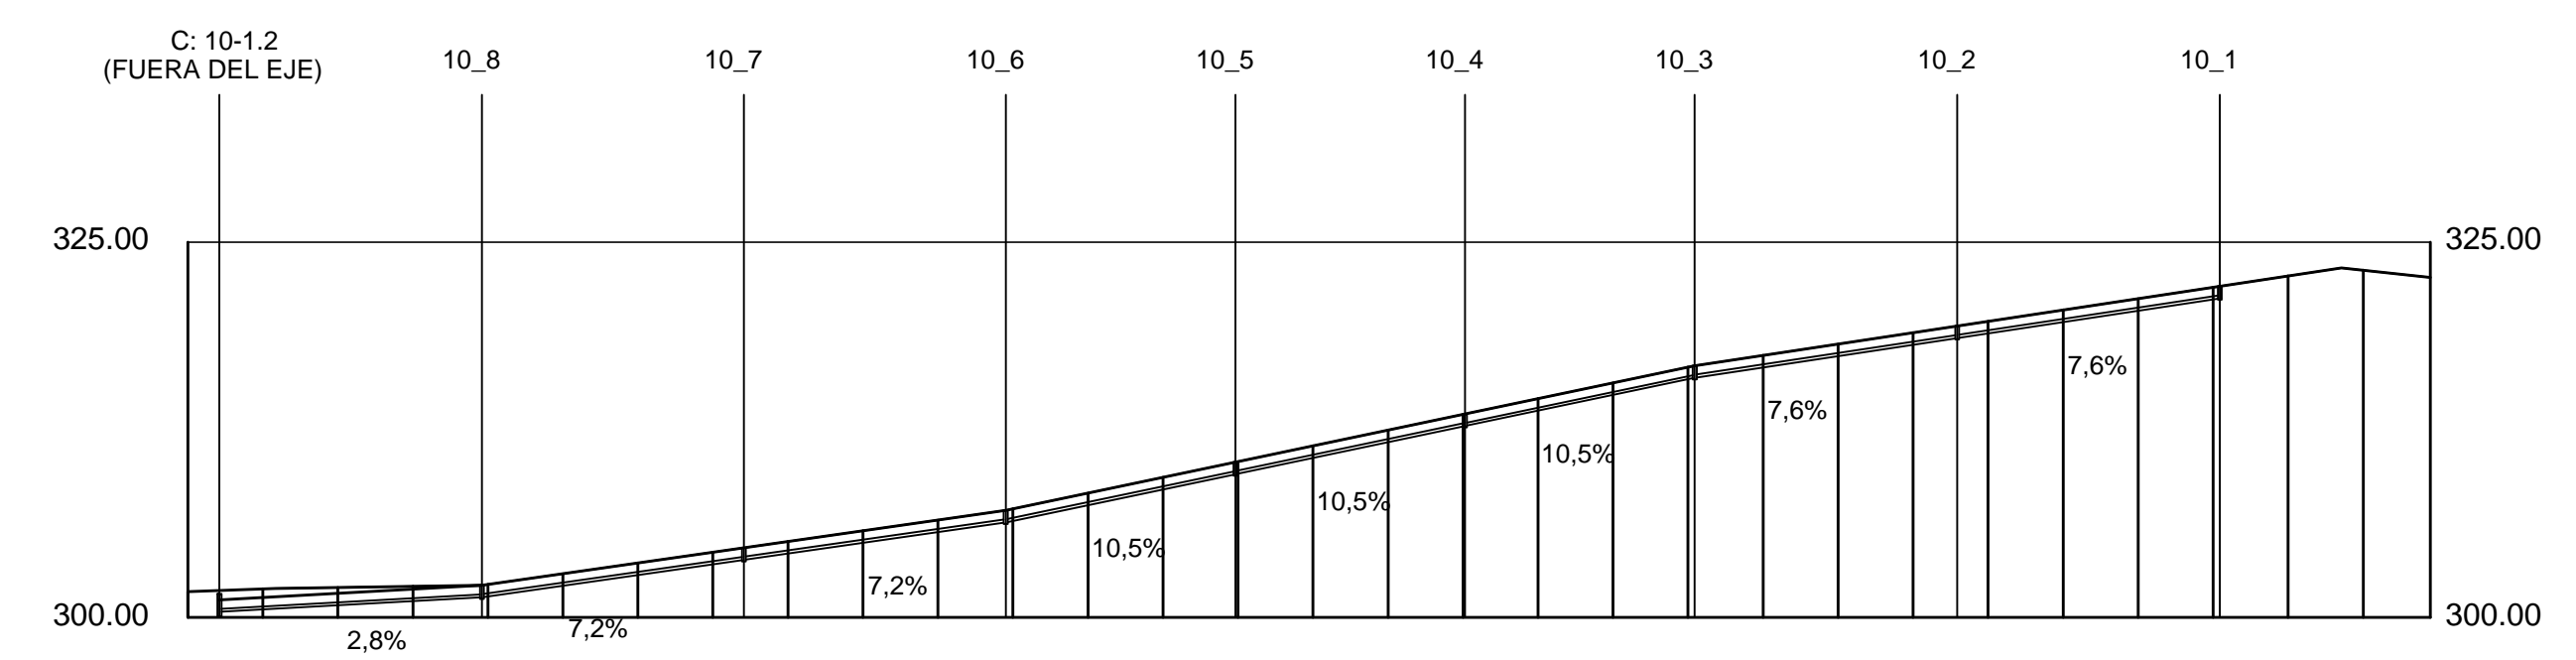


PROYECTO DE URBANIZACION
"RESIDENCIAL LLIBER"

2017.15
NOVIEMBRE DE 2017

promotor: GARSIVA, S.L.
situación: PLAN PARCIAL "MEDINA-LLIBER"
LLIBER (ALICANTE)


lopez fabia, s.l.p.


alonso lópez fabià, arquitecto

1/1000 **09-10**

RED DE SANEAMIENTO
LONGITUDINALES

CALLE 11

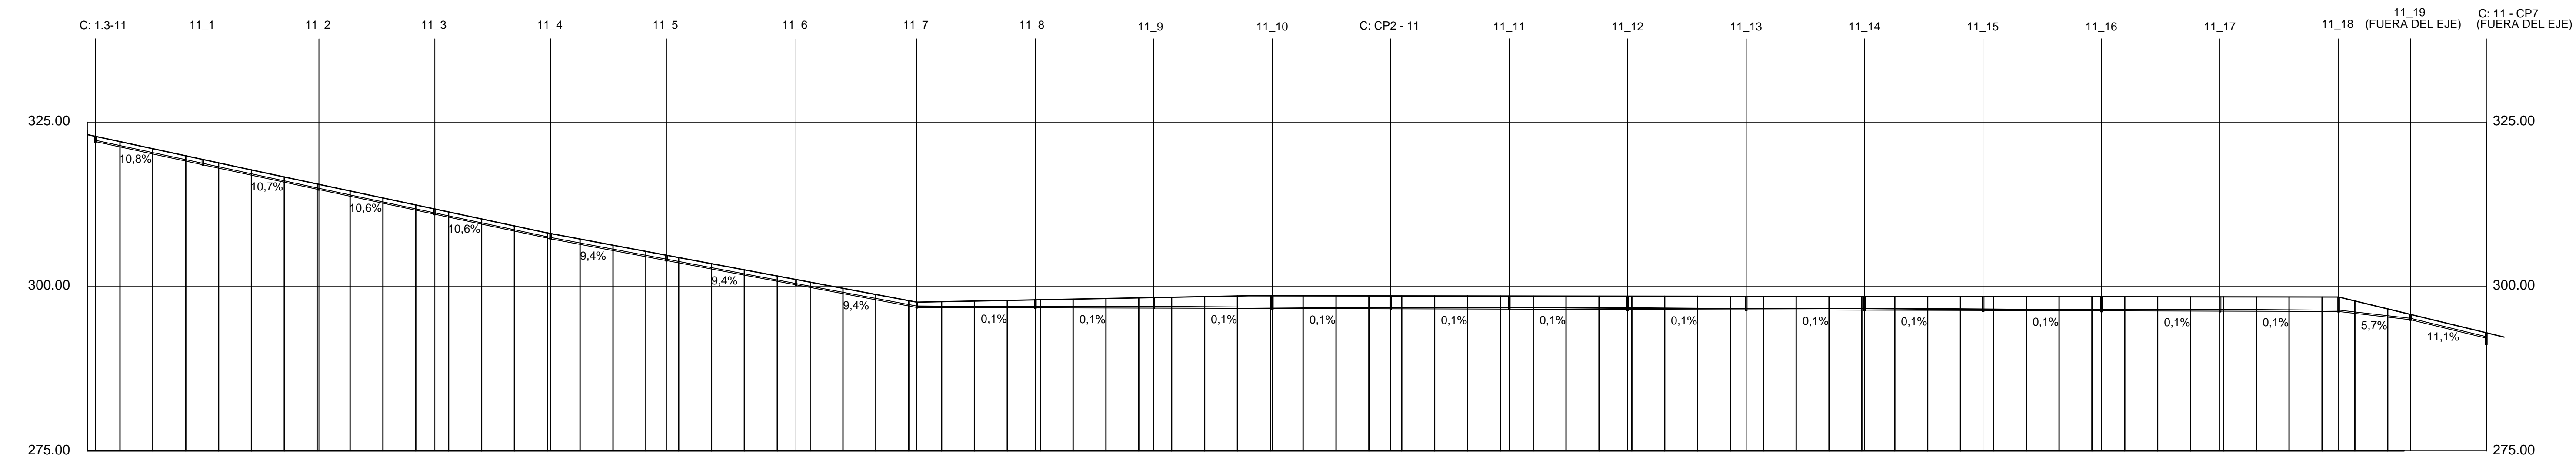

PROYECTO DE URBANIZACION
"RESIDENCIAL LLIBER"

2017.15
NOVIEMBRE DE 2017

promotor: GARSIVA, S.L.
situación: PLAN PARCIAL "MEDINA-LLIBER"
LLIBER (ALICANTE)


alonso lópez fabià, arquitecto



lopez fabia, s.l.p.

1/1000 **09-11**

RED DE SANEAMIENTO
LONGITUDINALES

CALLE 12

CALLE 13

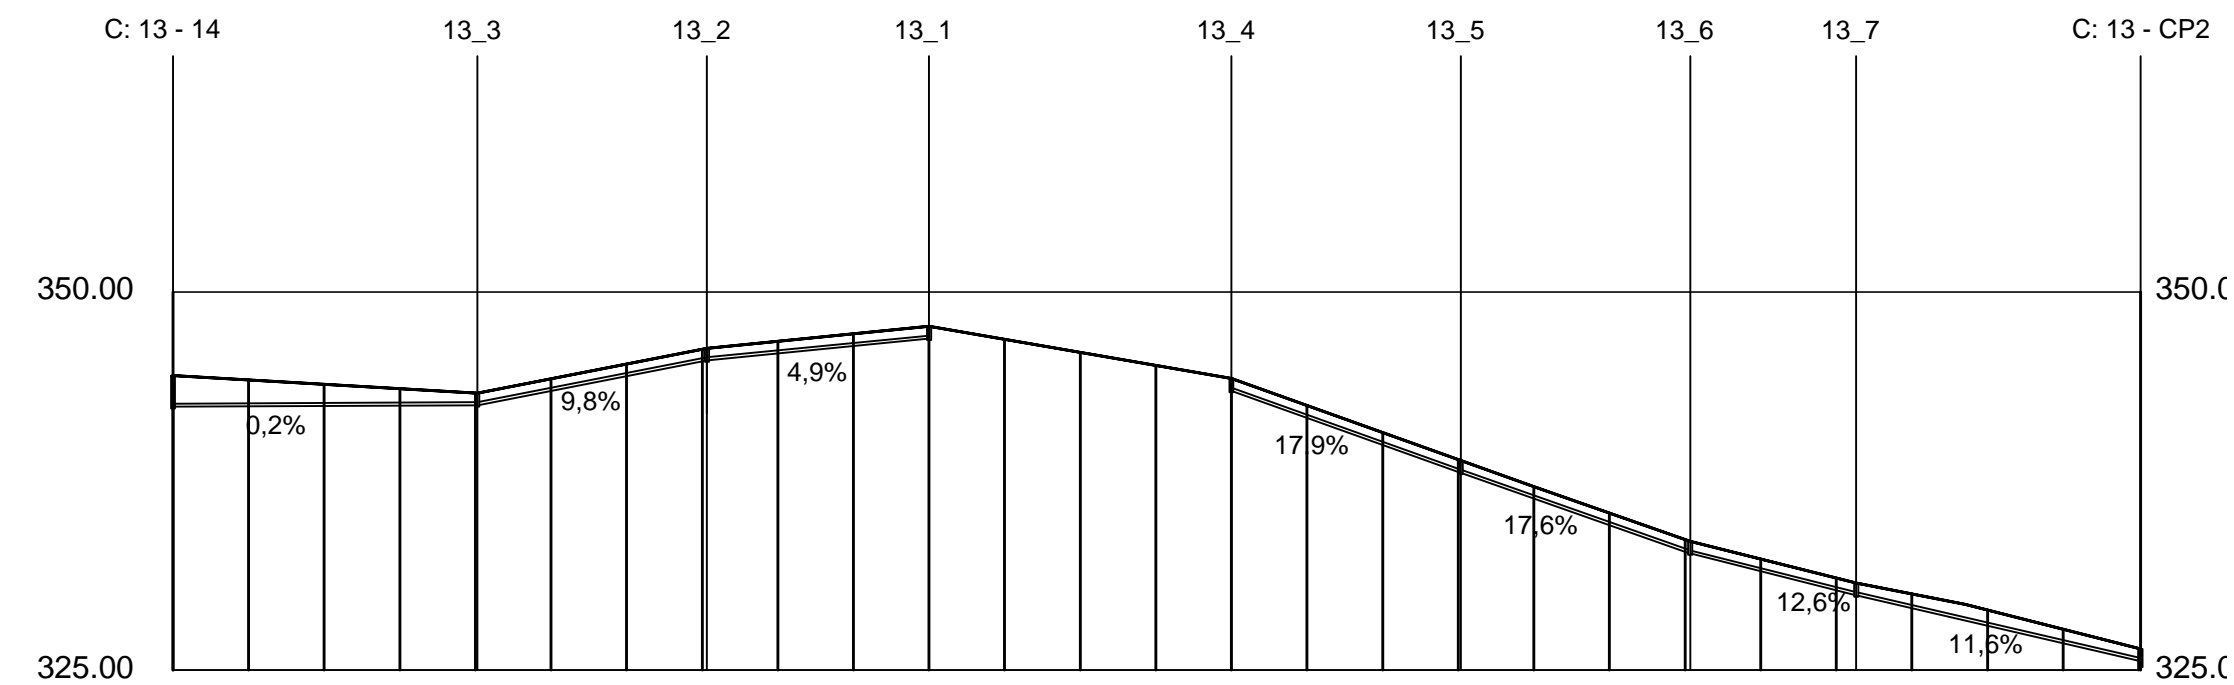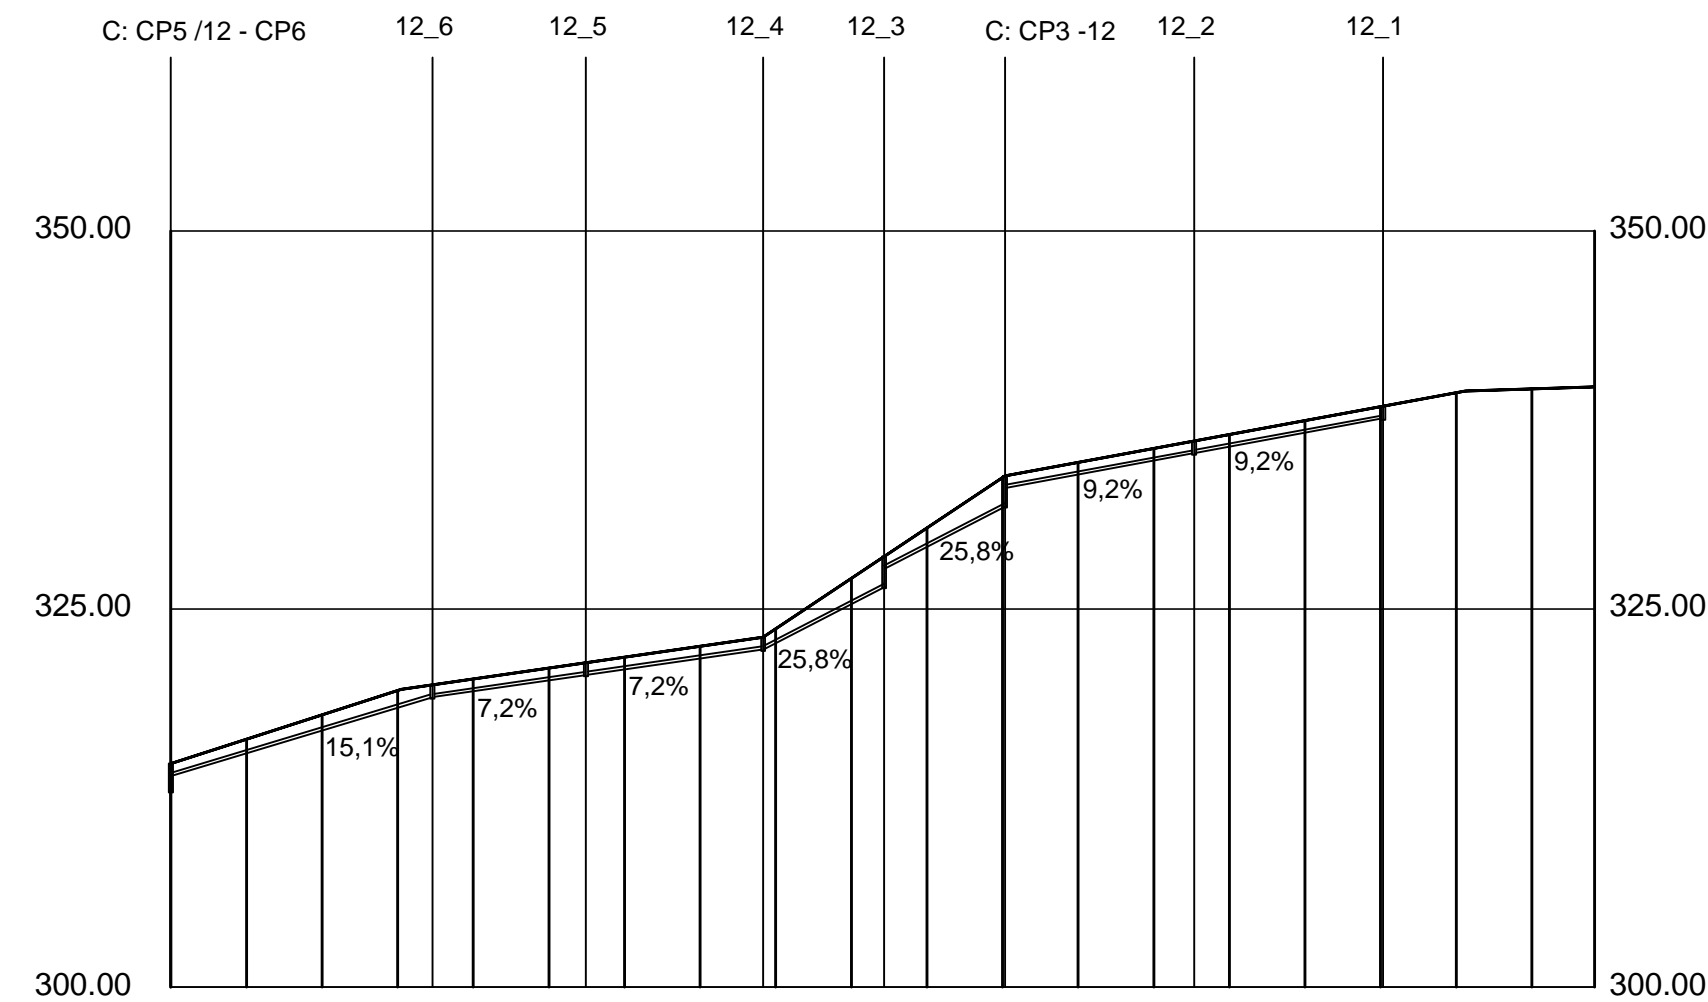


PROYECTO DE URBANIZACION
"RESIDENCIAL LLIBER"

2017.15
NOVIEMBRE DE 2017

promotor: GARSIVA, S.L.
situación: PLAN PARCIAL "MEDINA-LLIBER"
LLIBER (ALICANTE)


lopez fabia, s.l.p.


alonso lópez fabià, arquitecto


1/1000 **09-12**

RED DE SANEAMIENTO
LONGITUDINALES


CALLE 14

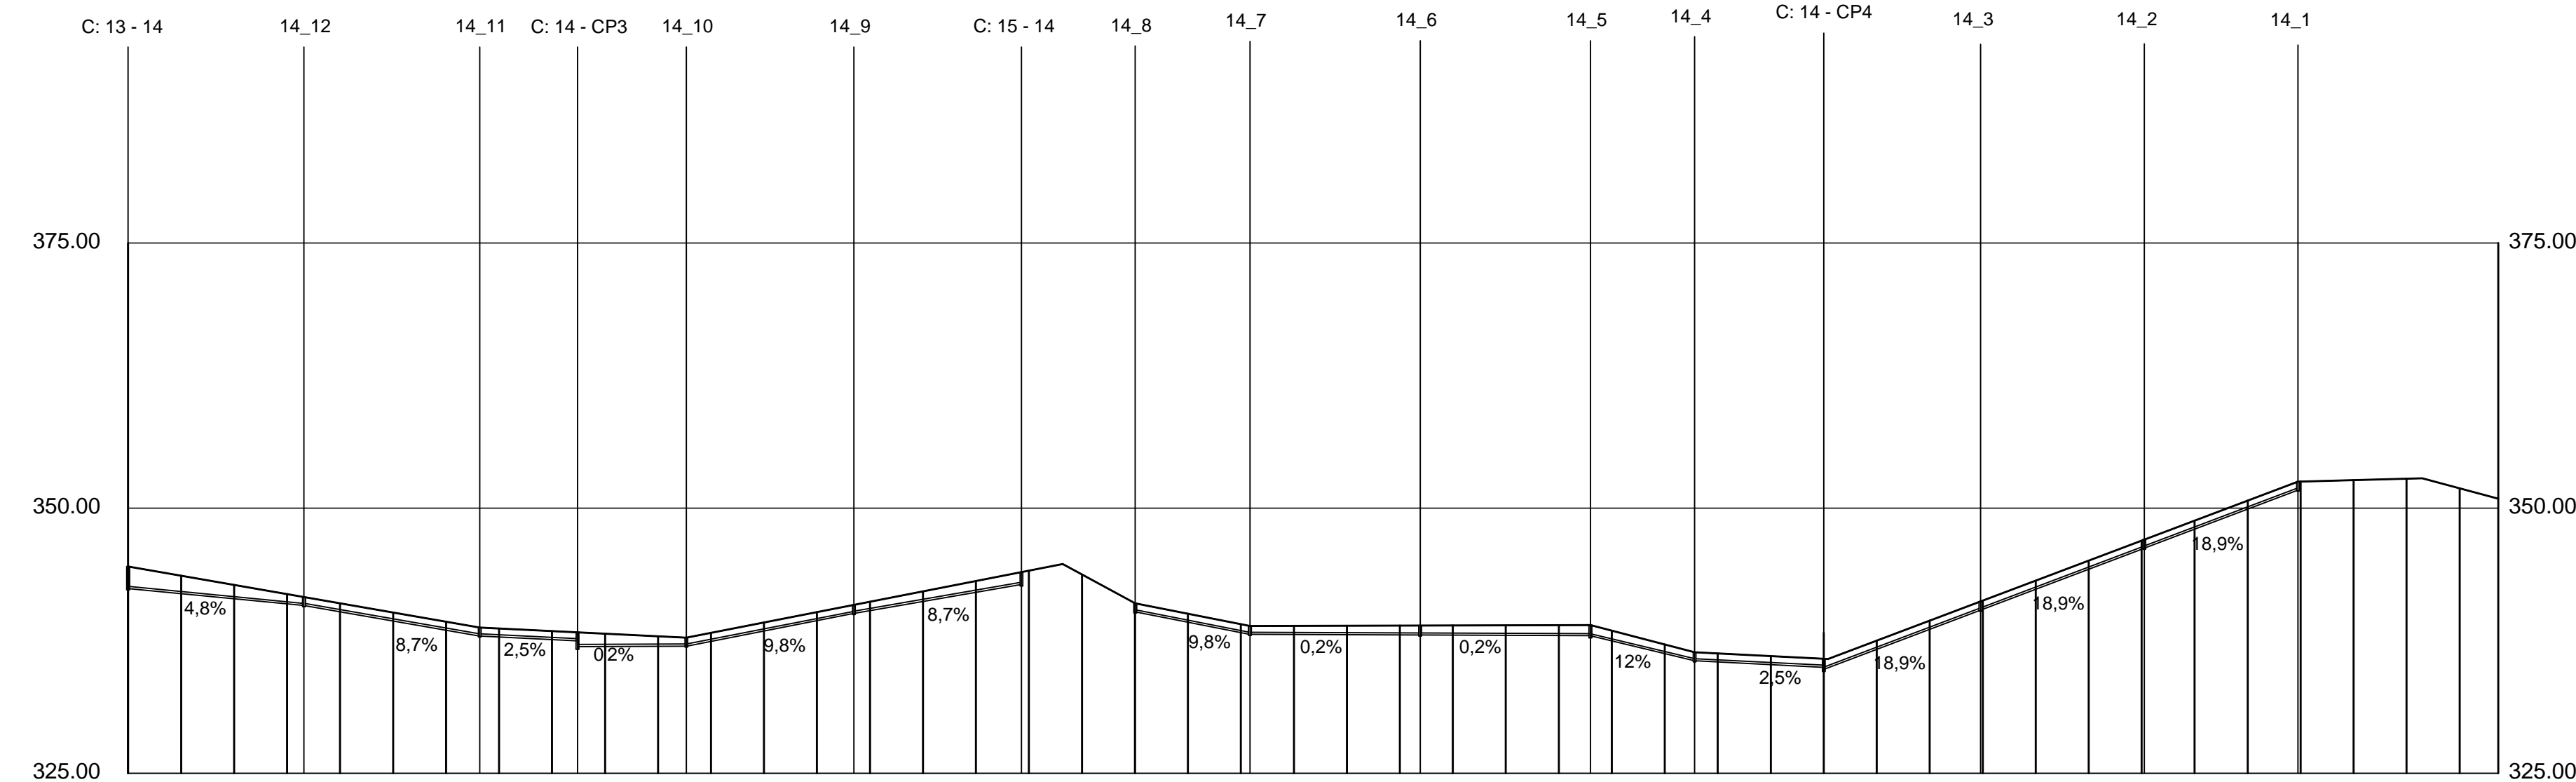

CALLE 15

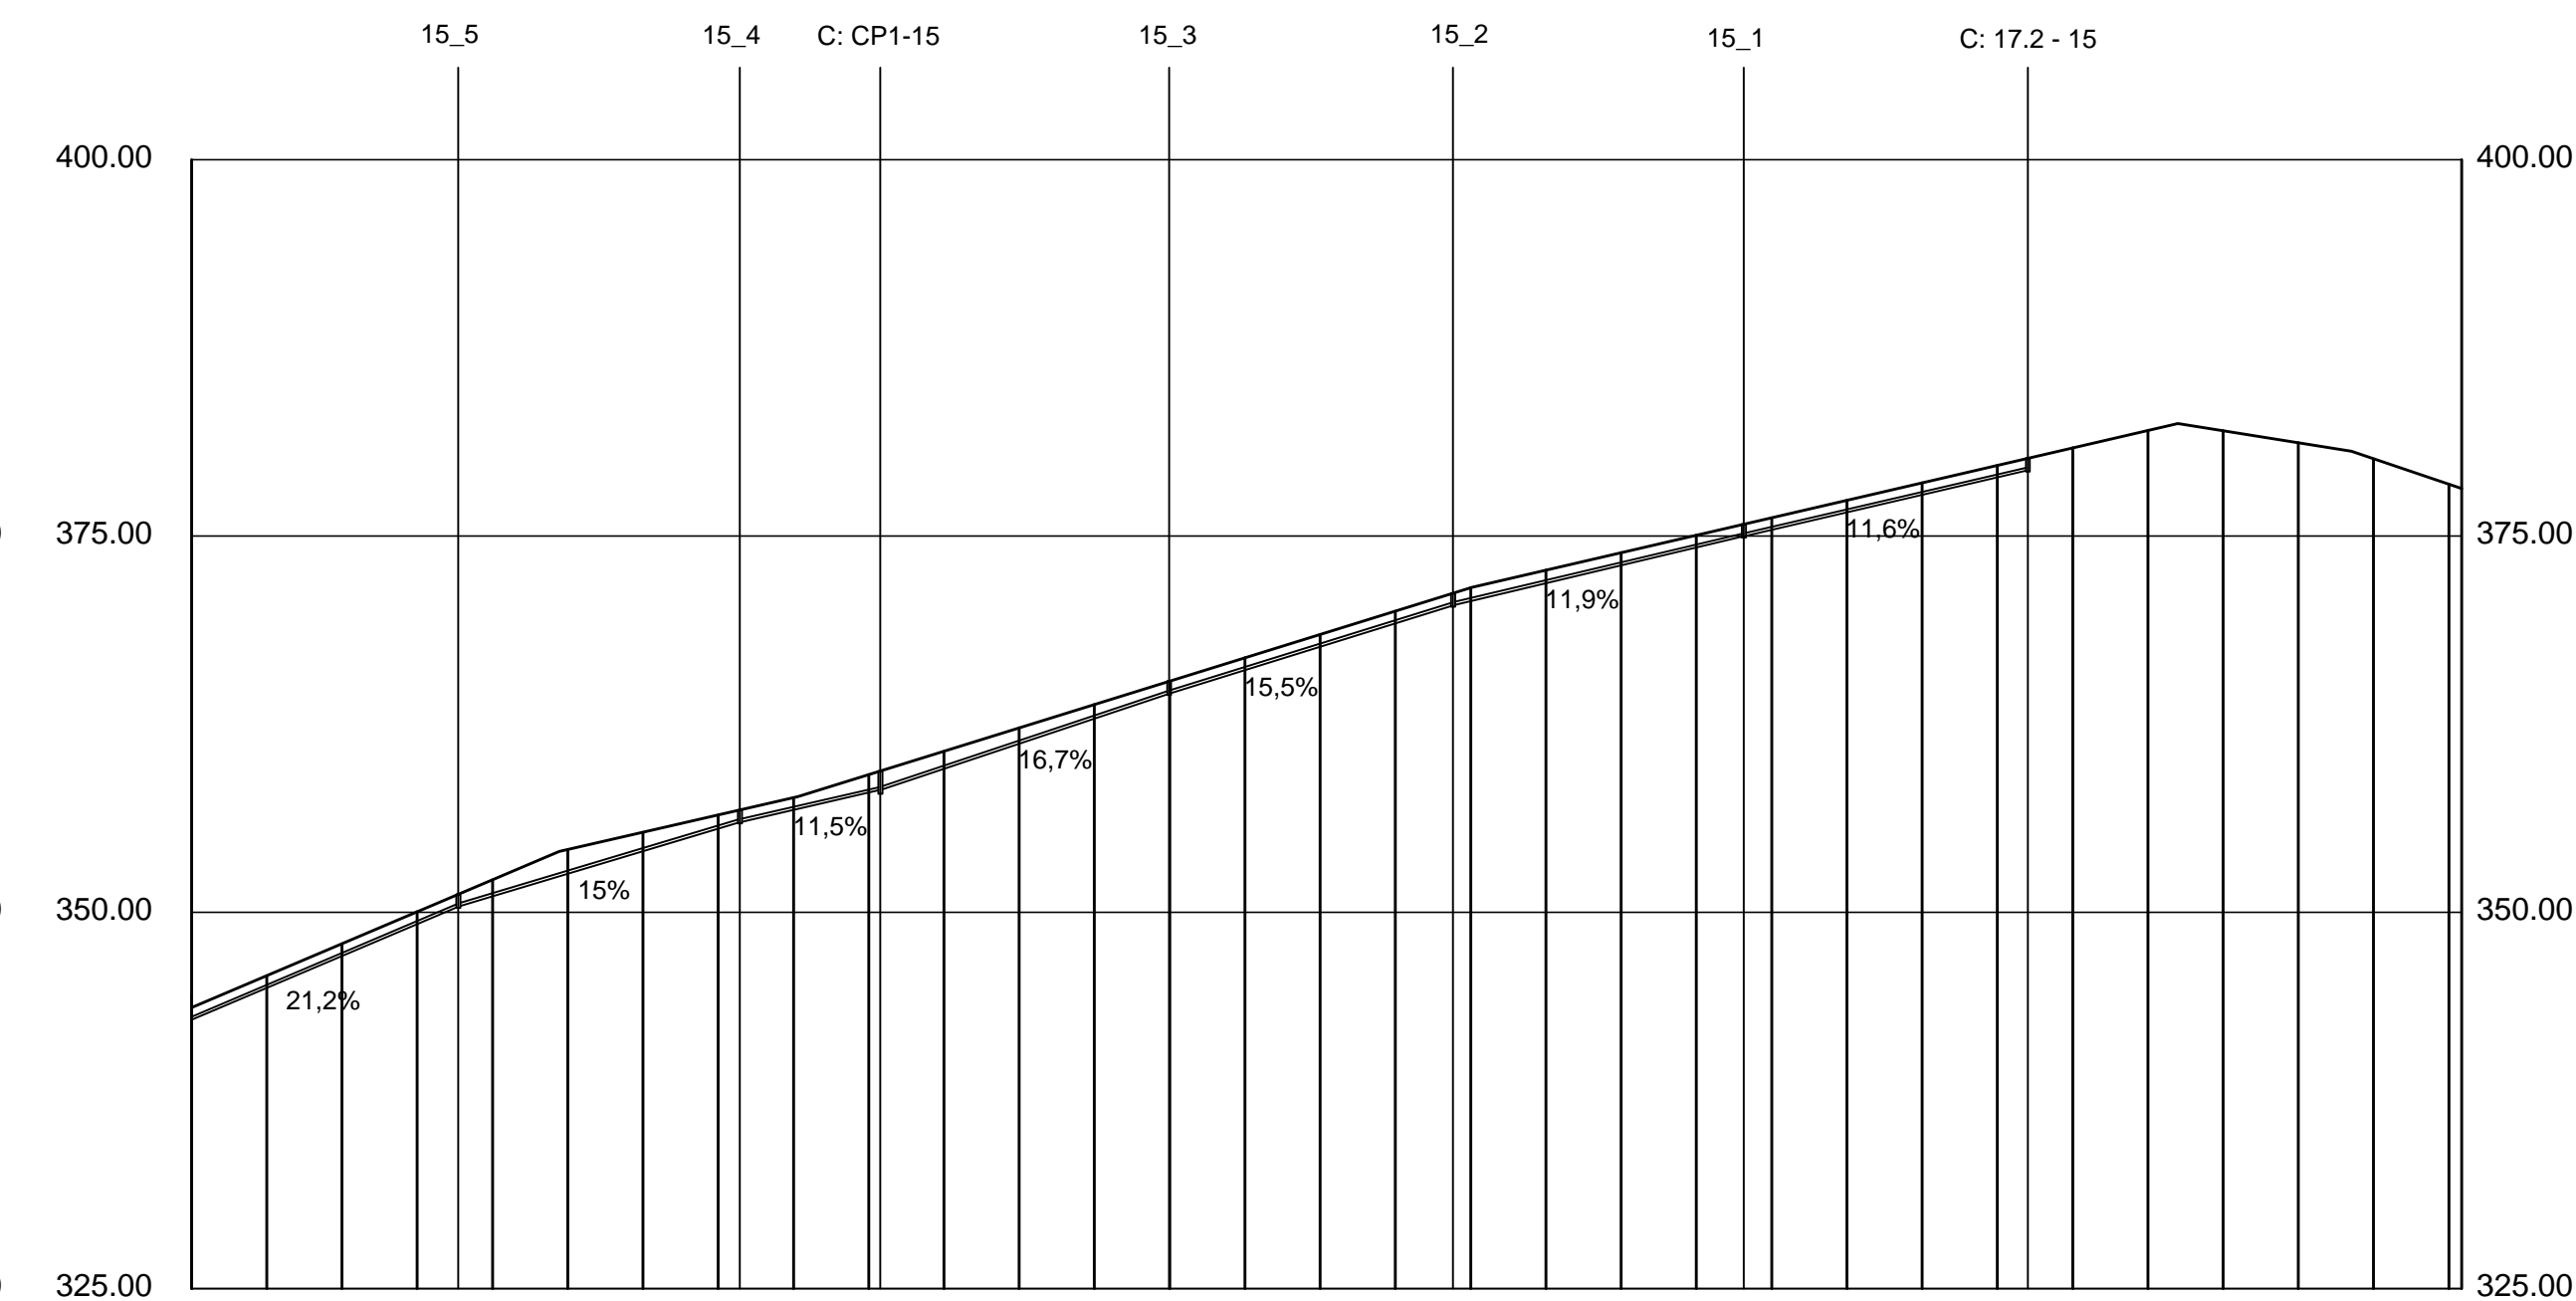


CALLE 16

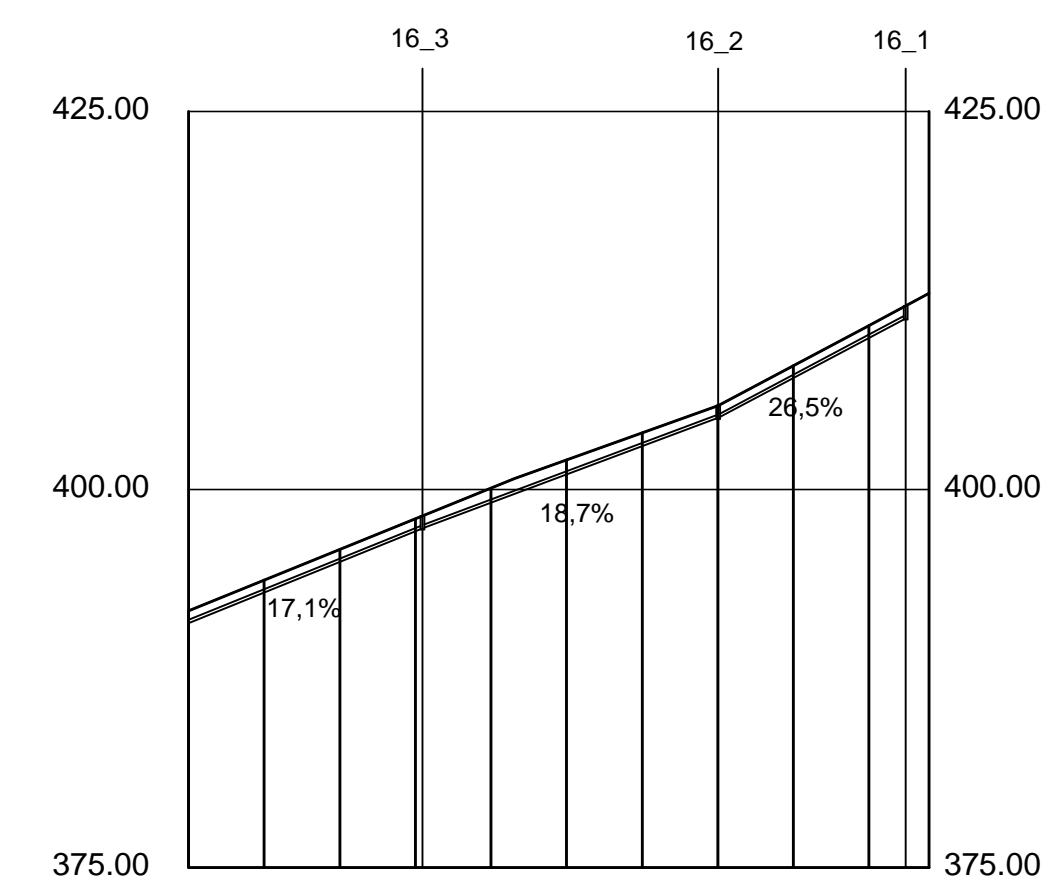

**PROYECTO DE URBANIZACION
"RESIDENCIAL LLIBER"**

2017.15
NOVIEMBRE DE 2017

promotor: GARSIVA, S.L.
situación: PLAN PARCIAL "MEDINA-LLIBER"
LLIBER (ALICANTE)


alonso lópez fabià, arquitecto

lopez fabia, s.l.p.

1/1000 **09-13**

RED DE SANEAMIENTO
LONGITUDINALES

CALLE 17







CP1

CP2

CP3

CP4

CP5

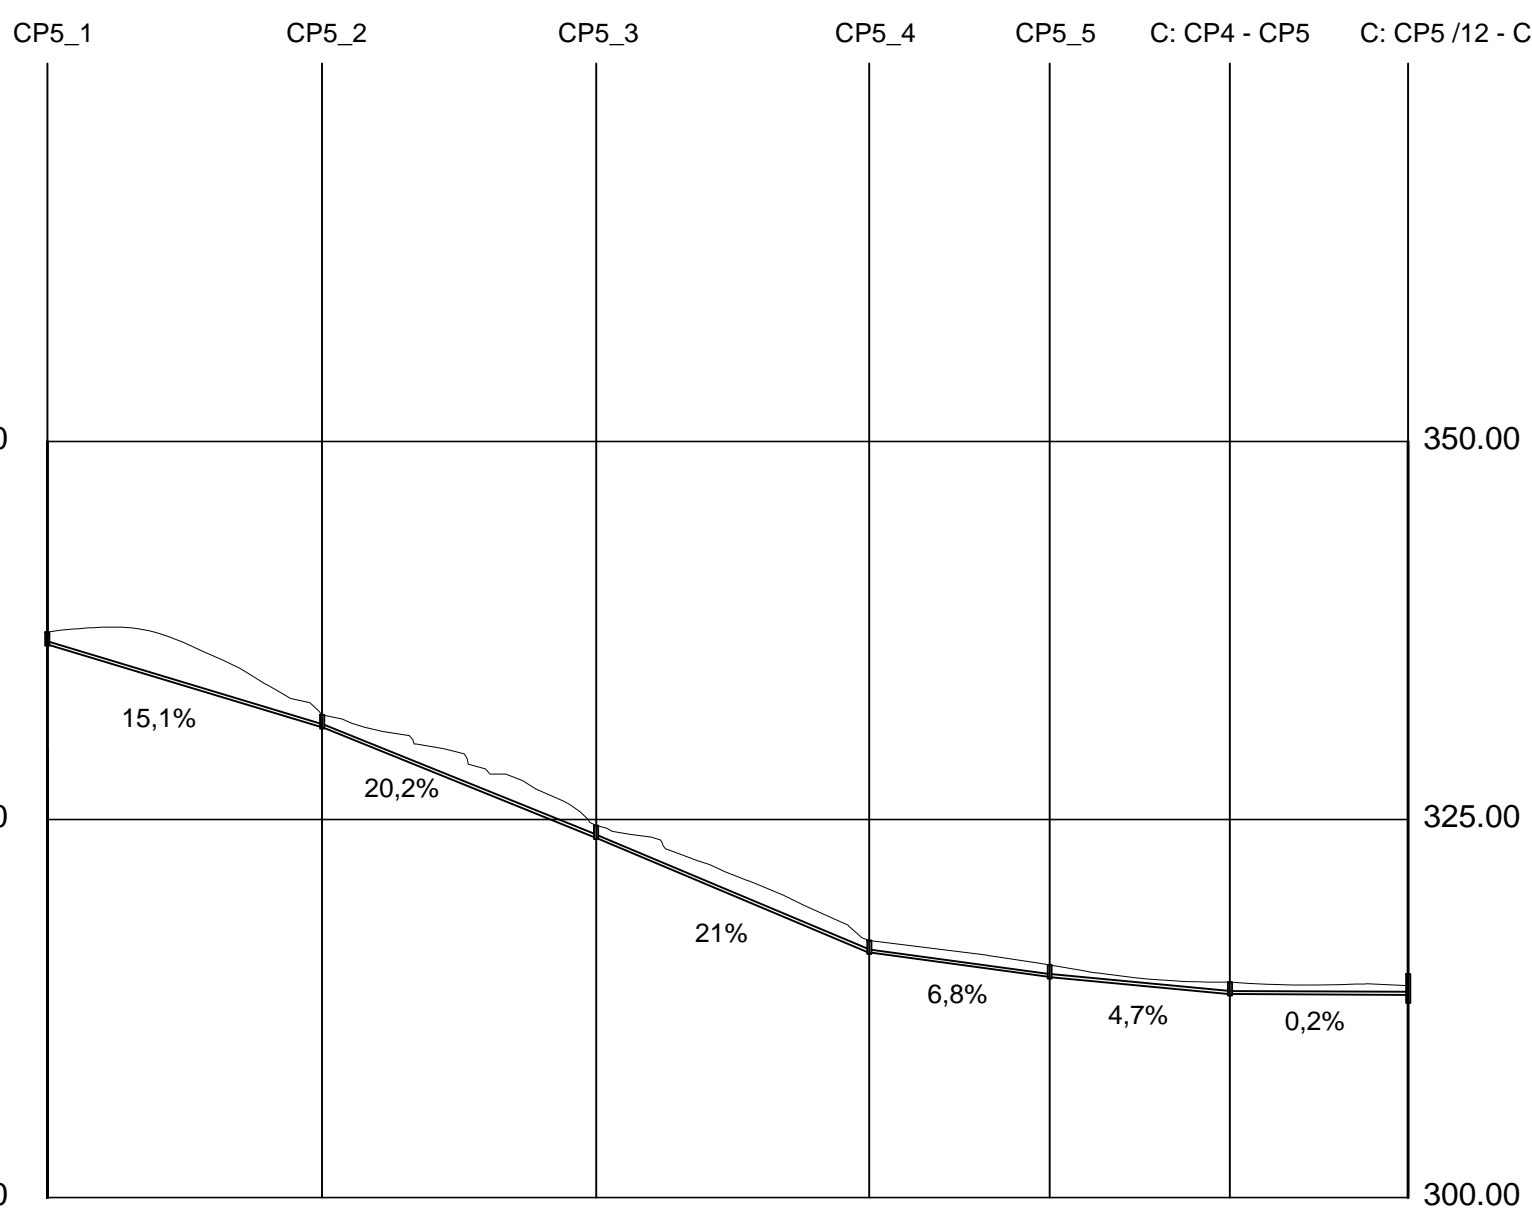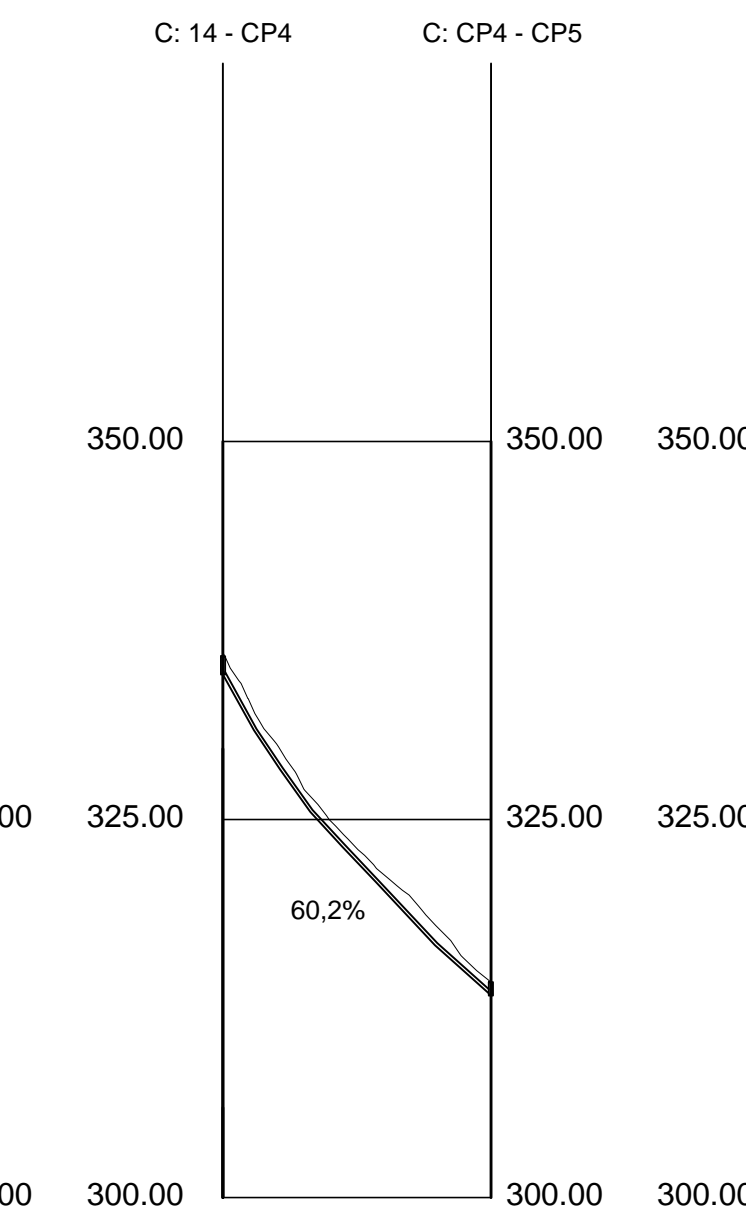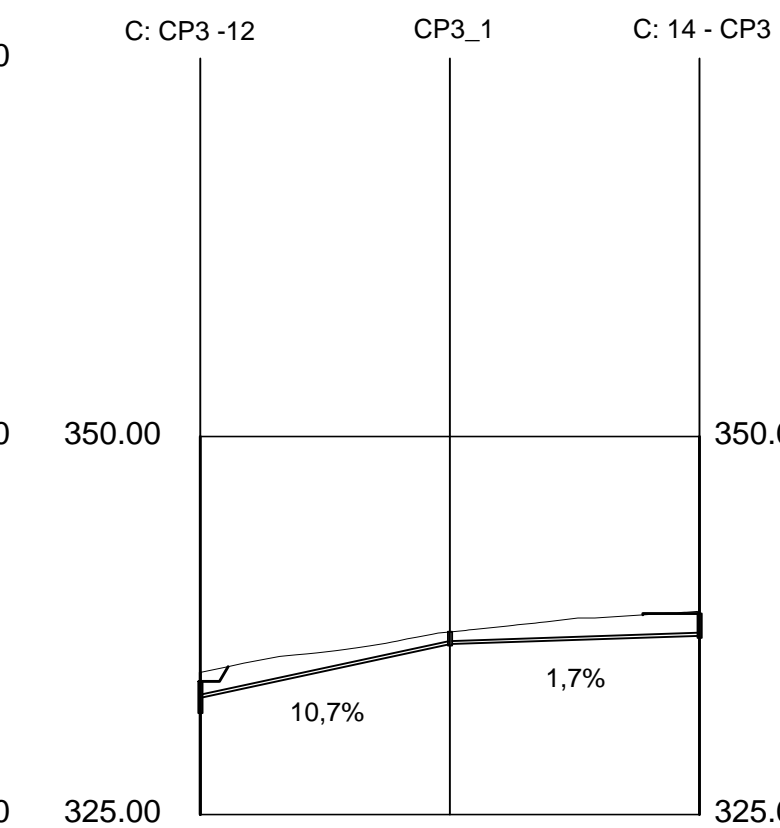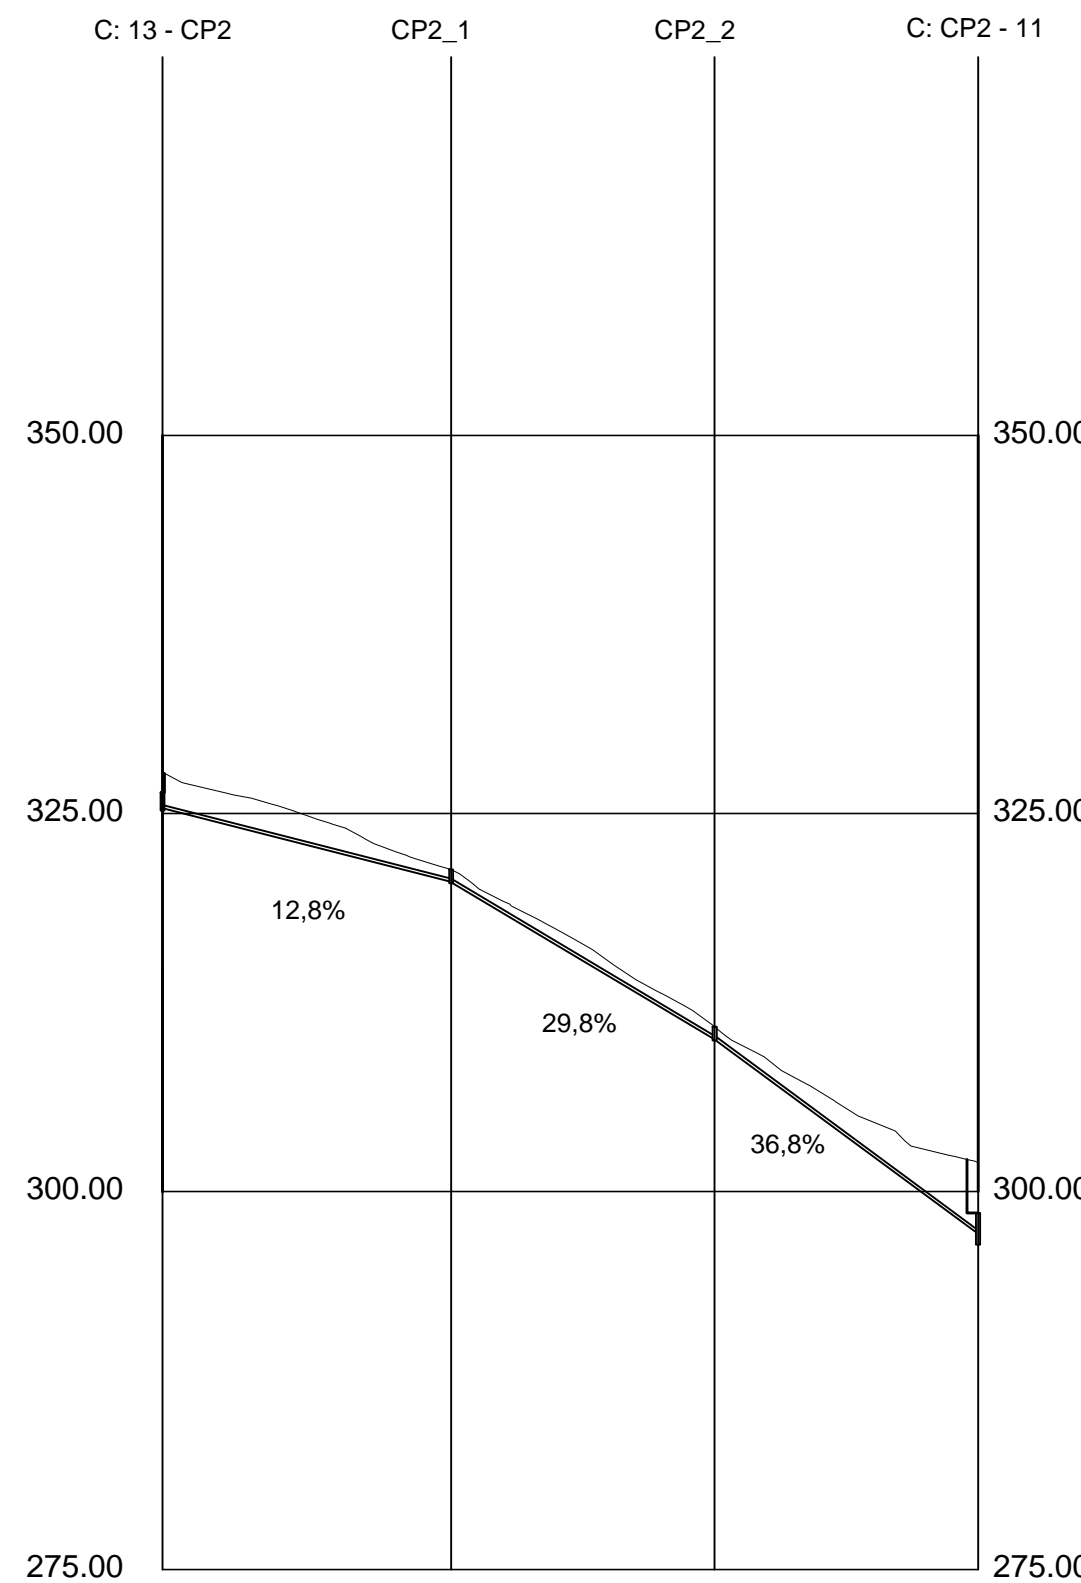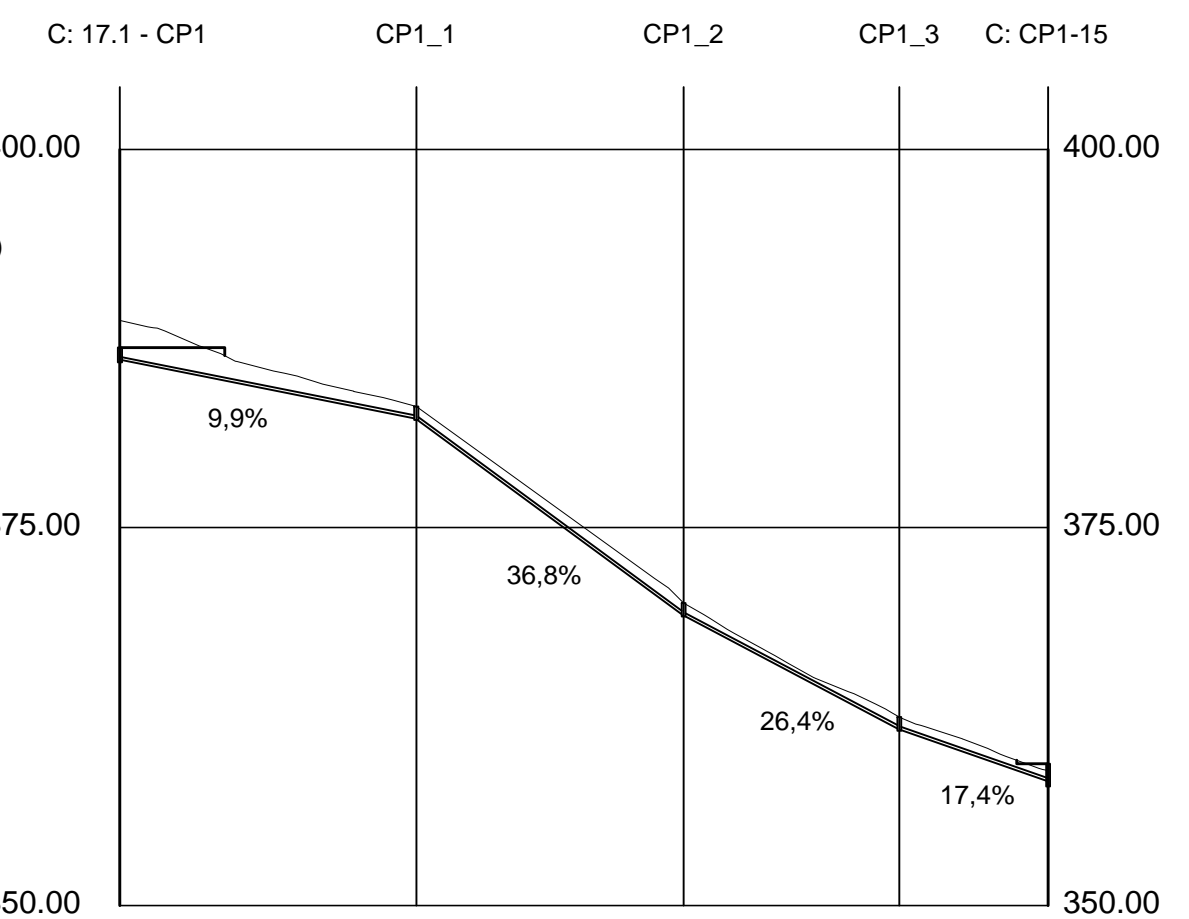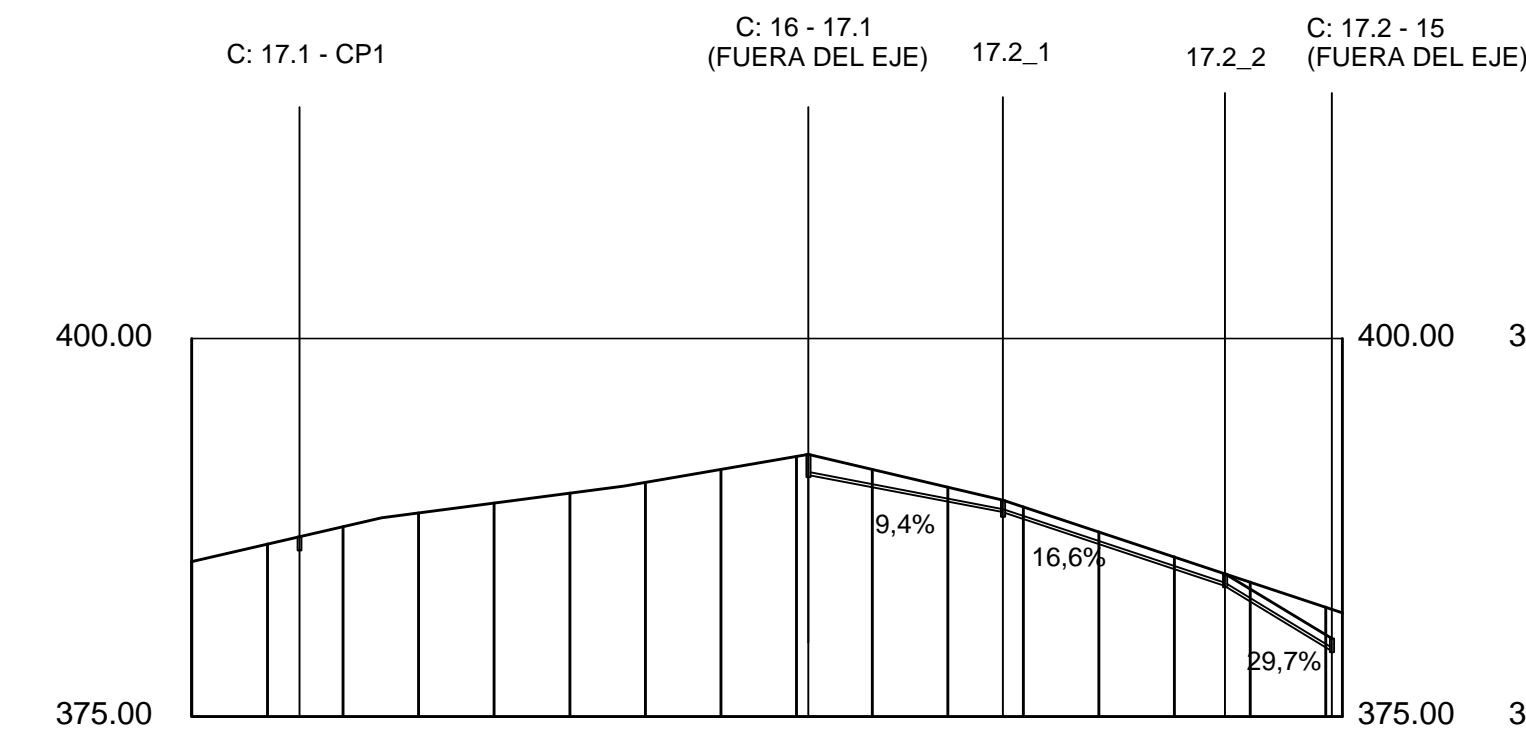

PROYECTO DE URBANIZACION
"RESIDENCIAL LLIBER"

2017.15
NOVIEMBRE DE 2017

promotor: GARSIVA, S.L.
situación: PLAN PARCIAL "MEDINA-LLIBER"
LLIBER (ALICANTE)




alonso lópez fabià, arquitecto

lopez fabia, s.l.p.

1/1000 **09-14**

RED DE SANEAMIENTO
LONGITUDINALES

C: CP5 /12 - CP6 CP6_1 CP6_2 CP6_3 CP6_4 CP6_5 CP6_6 CP6_7 CP6_8 CP6_9 CP6_10 CP6_11 CP6_12 CP6_13 CP6_14 CP6_15 CP6_16 CP6_17 CP6_18 C: CP6 /3 - 1.1

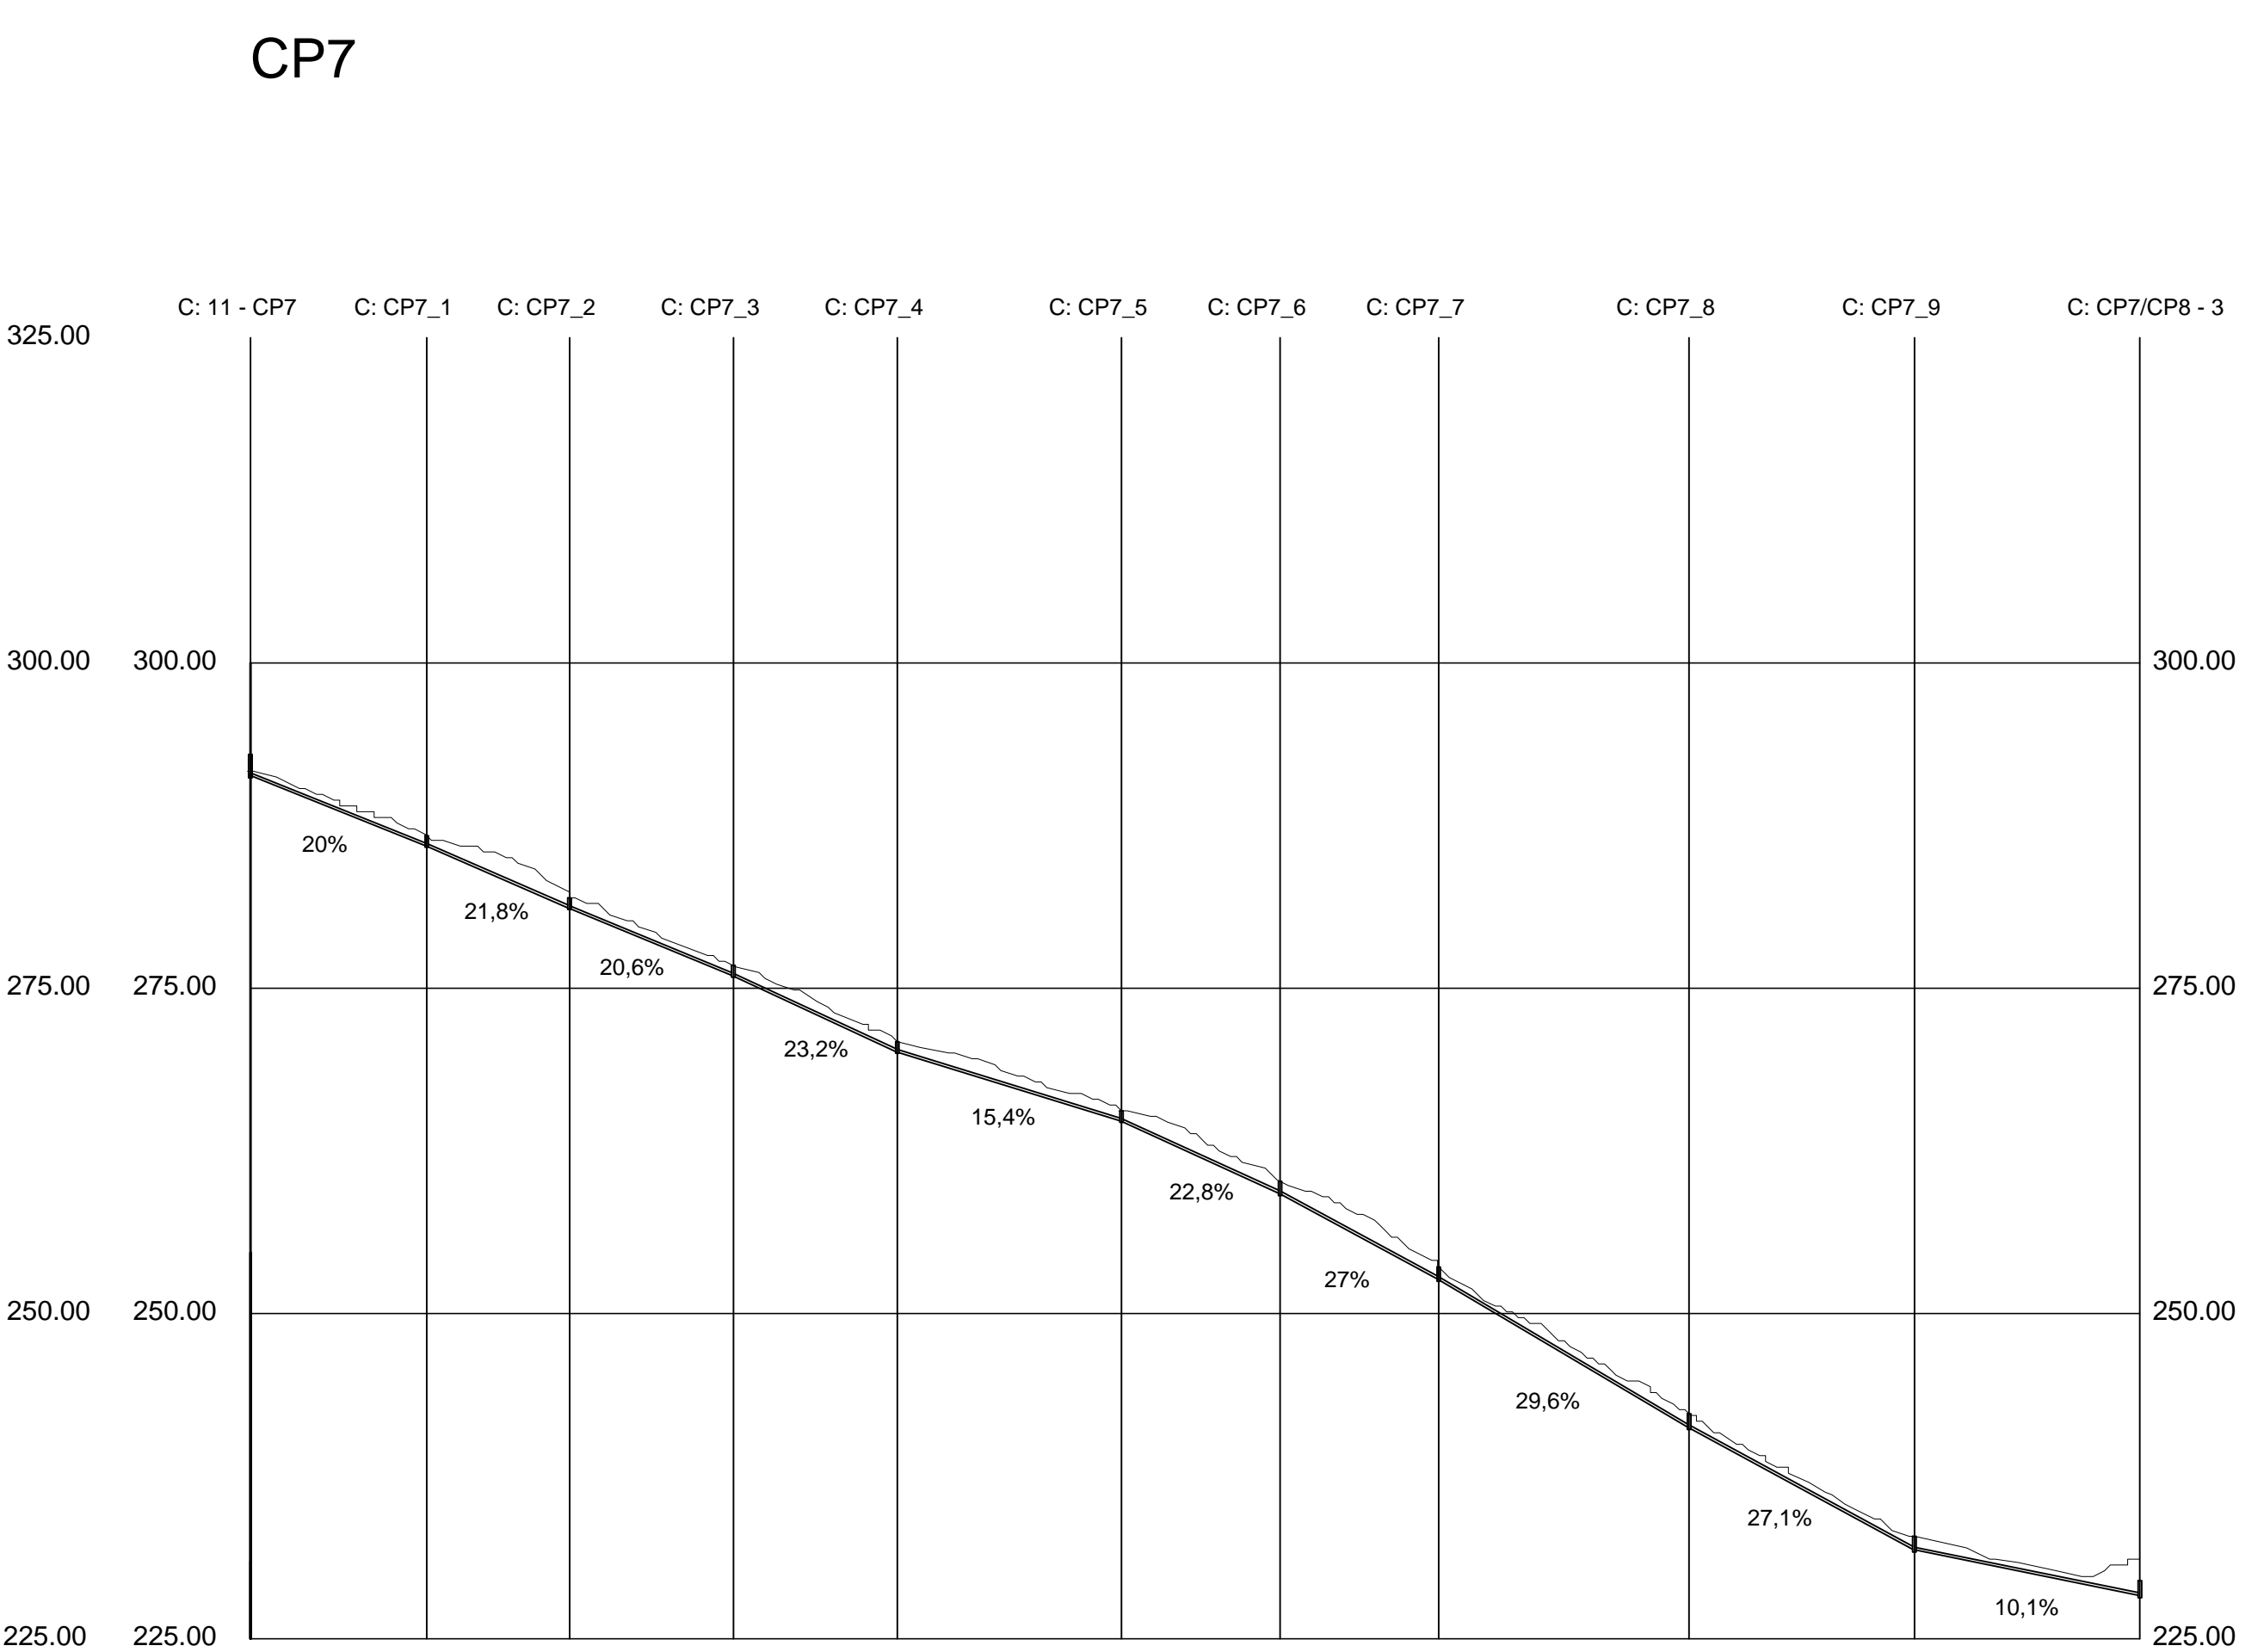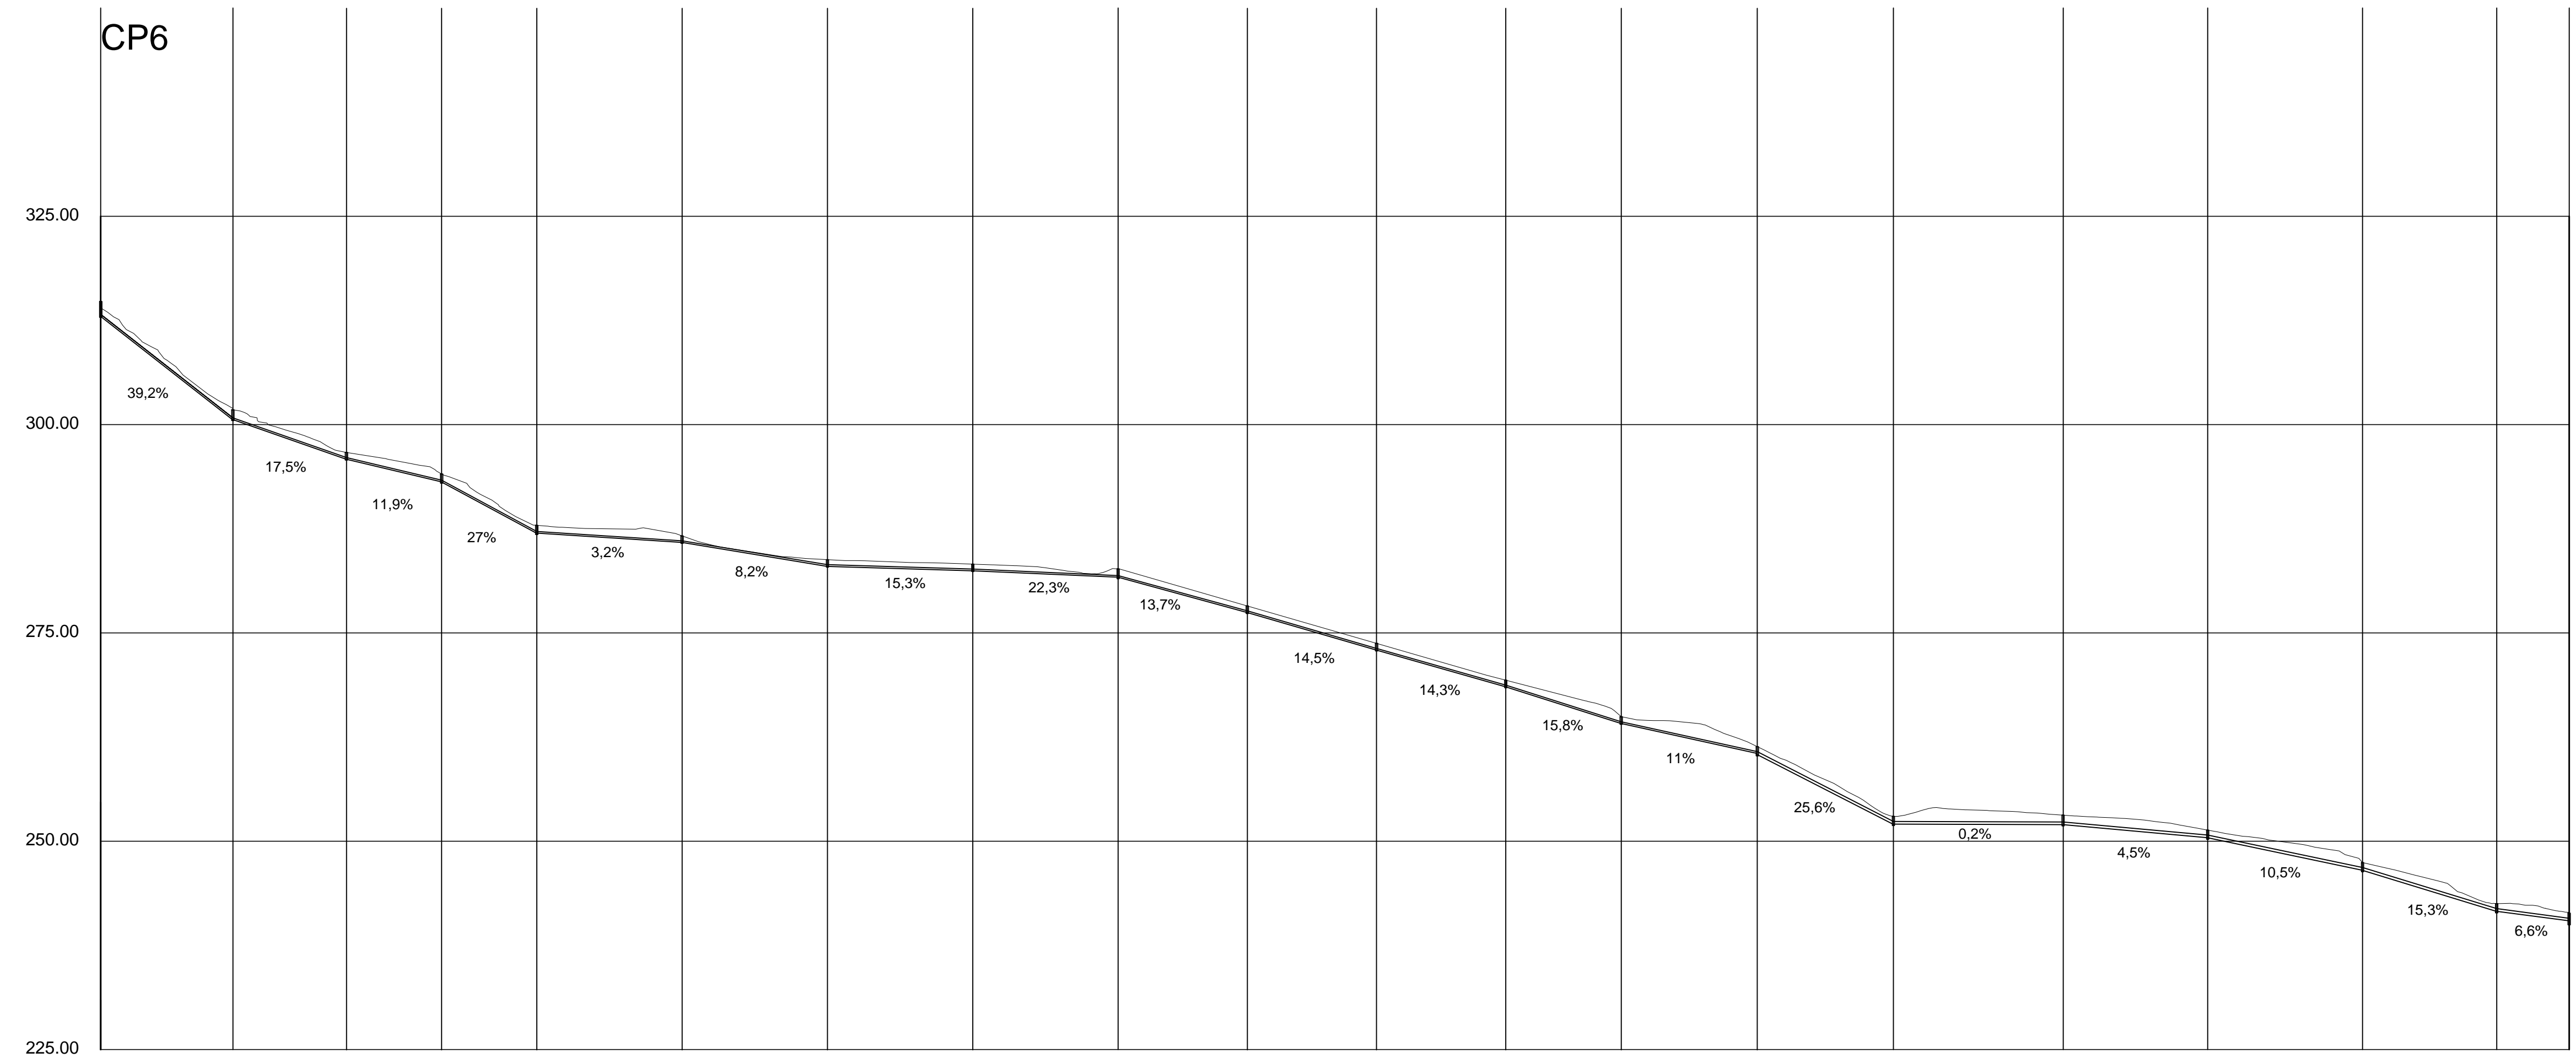

**PROYECTO DE URBANIZACION
"RESIDENCIAL LLIBER"**

2017.15
NOVIEMBRE DE 2017


promotor: GARSIVA, S.L.
situación: PLAN PARCIAL "MEDINA-LLIBER"
LLIBER (ALICANTE)

alonso lópez fabià
alonso lópez fabià, arquitecto


lopez fabia, s.l.p.
1/1000 **09-15**

RED DE SANEAMIENTO
LONGITUDINALES


CP8

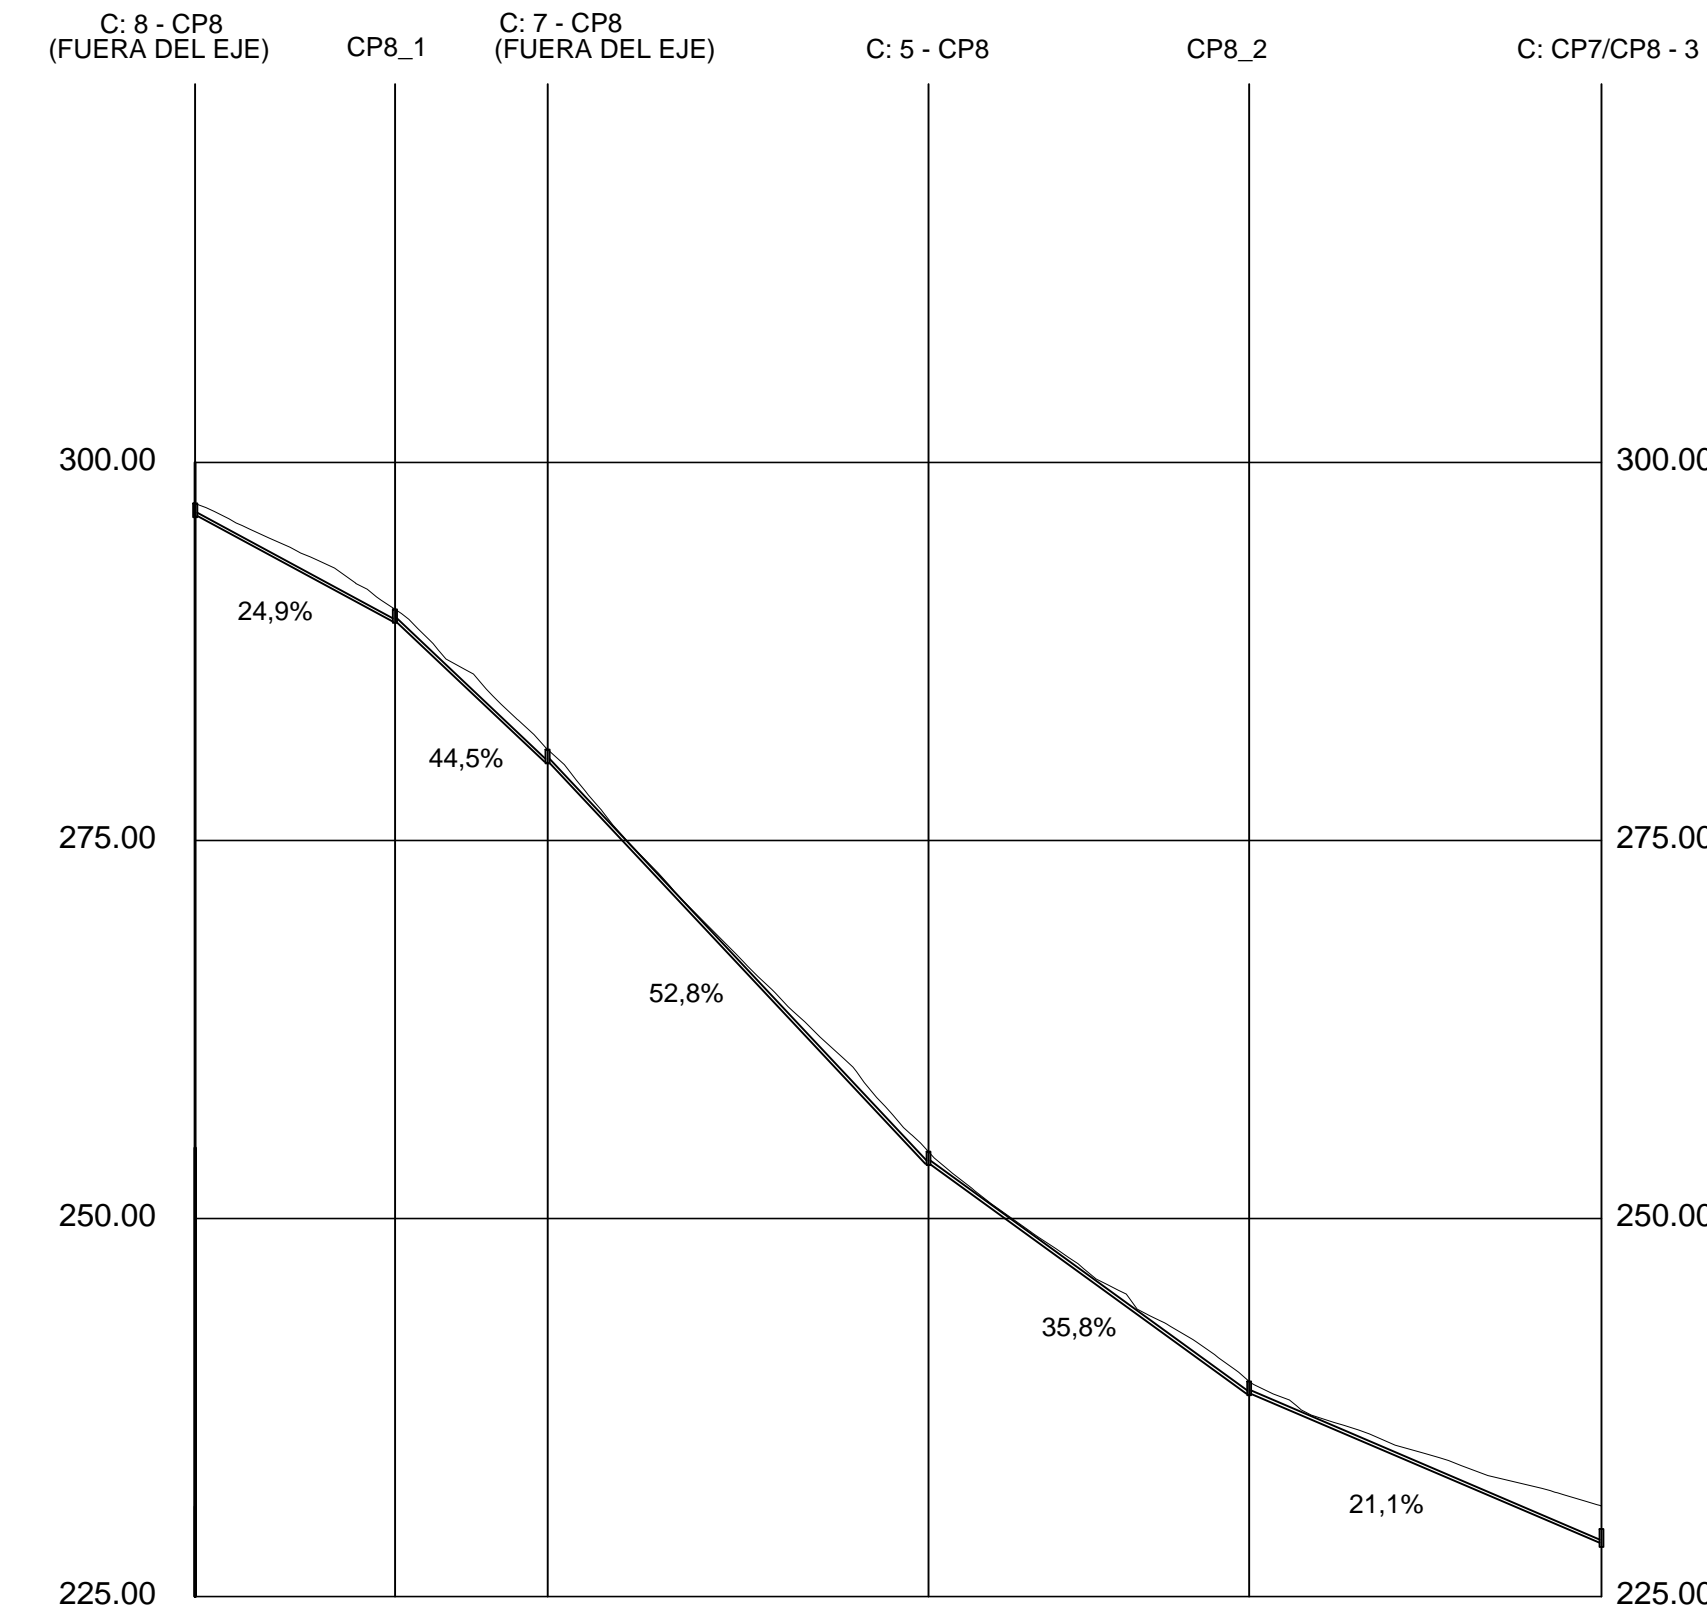

CP9

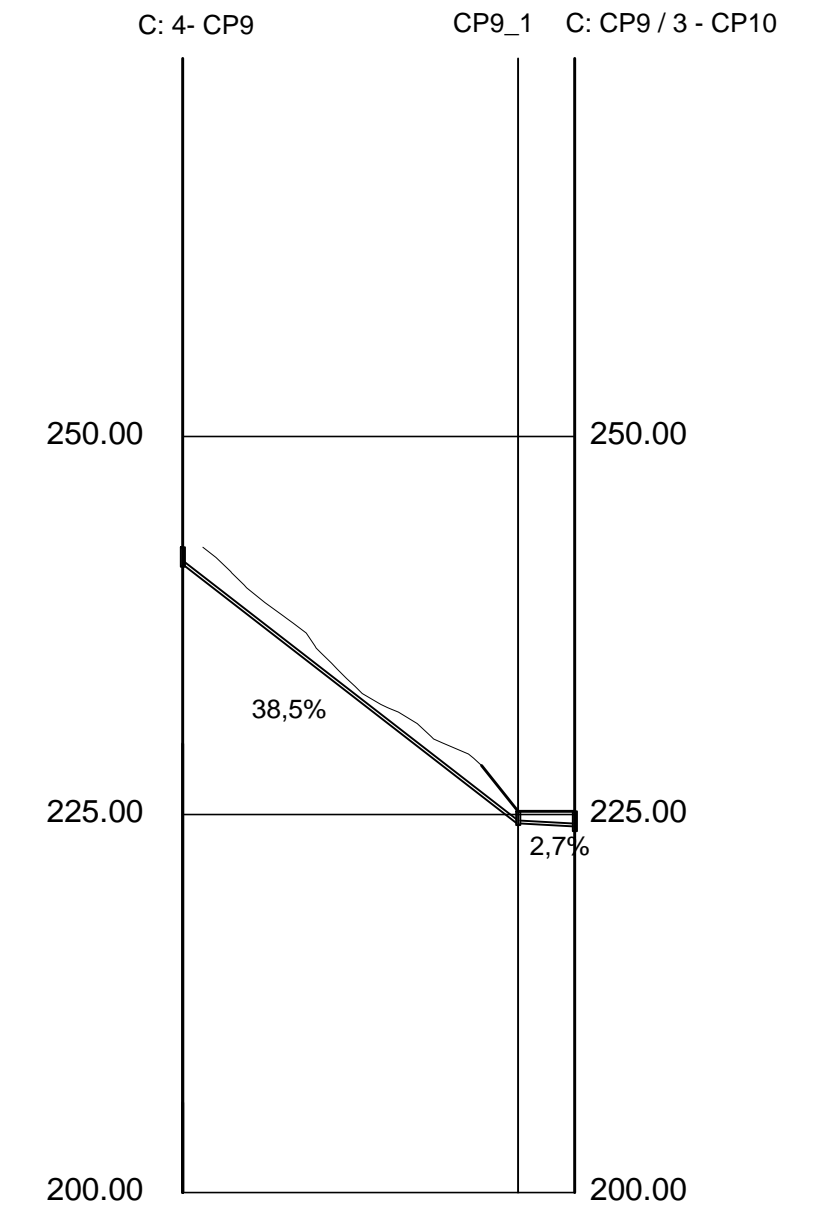

CP10

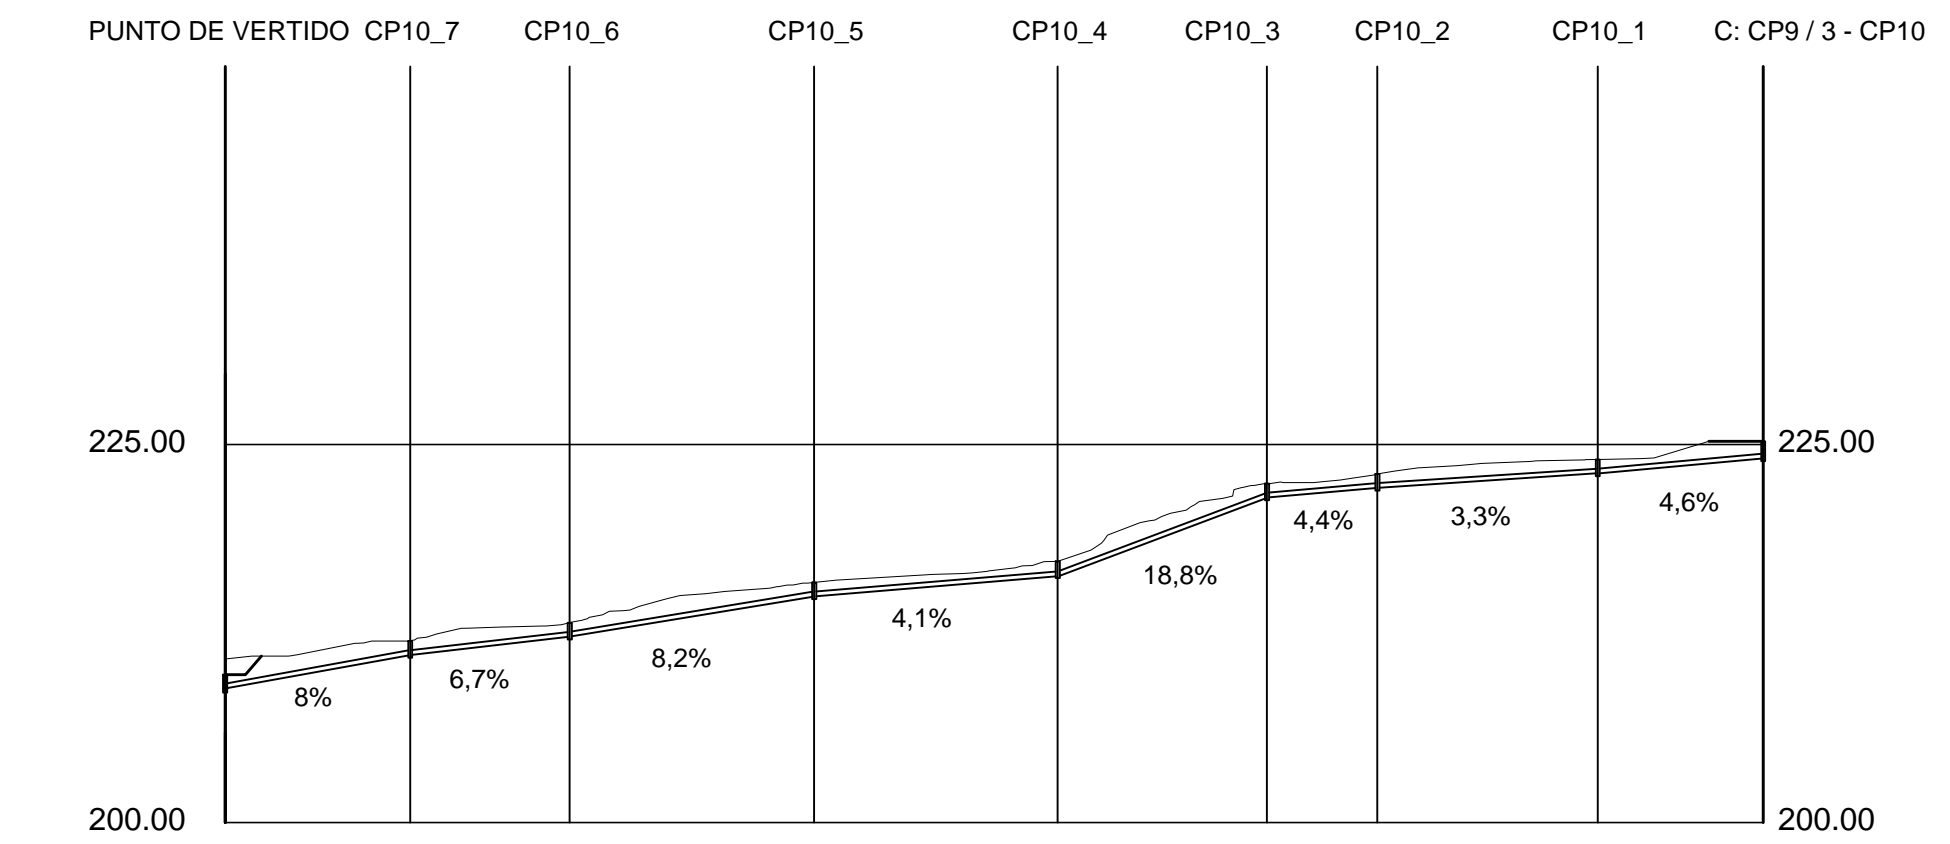

PROYECTO DE URBANIZACION
"RESIDENCIAL LLIBER"

2017.15
NOVIEMBRE DE 2017


promotor: GARSIVA, S.L.
situación: PLAN PARCIAL "MEDINA-LLIBER"
LLIBER (ALICANTE)


alonso lópez fabià, arquitecto


1/1000 **09-16**

RED DE SANEAMIENTO
LONGITUDINALES

ENTRONQUE A POZO CON JUNTA ELASTICA/ESTANCA

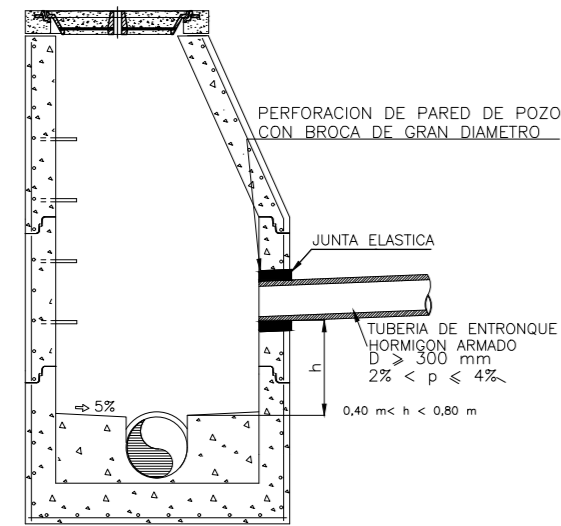


DETALLE DE POZO DE REGISTRO

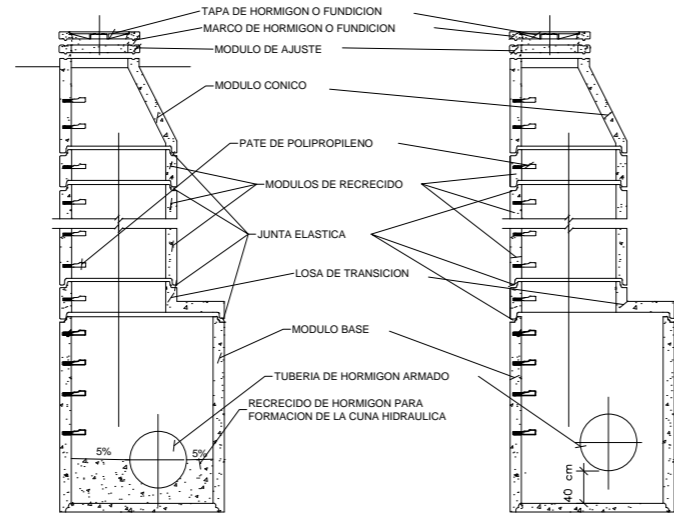


POZO TIPO

POZO CON ARENERO

PATE DE POLIPROPILENO REFORZADO CON VARILLA DE ACERO

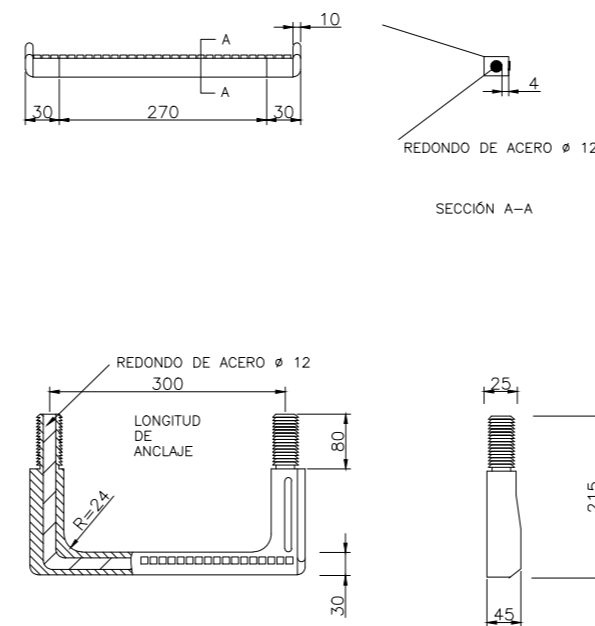


ELEMENTOS DE REDUCCION: MÓDULOS CÓNICOS

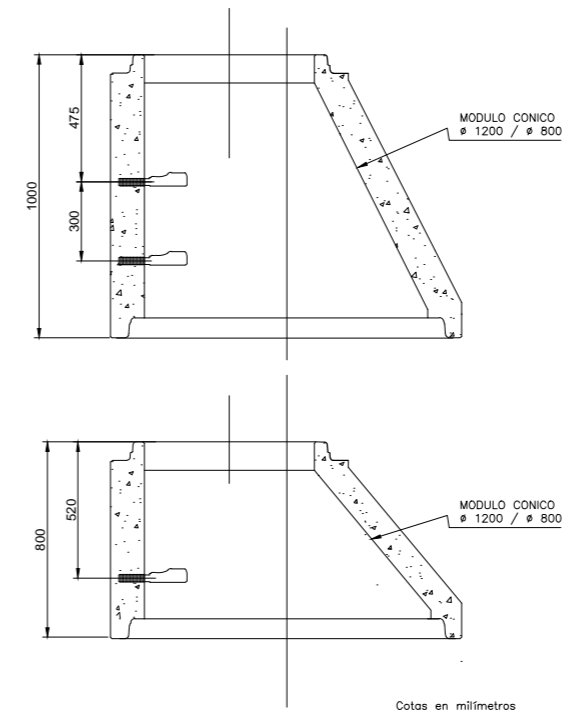


ø INFERIOR (mm)	ø SUPERIOR (mm)
1200	800
1000	600
800	600

Cotas en milímetros

TAPA DE FUNDICION PARA POZO DE REGISTRO

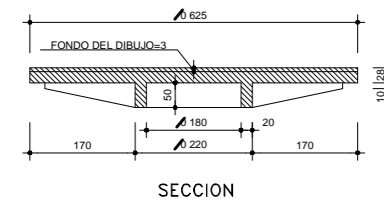


SECCION

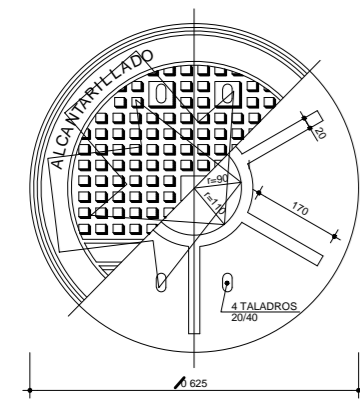


PLANTA

MATERIAL:
 • FUNDICION CON GRAFITO ESFEROIDAL TIPOS FGE-50.7º FGE-60.2 (UNE 36118)

CERCO PARA POZO DE REGISTRO EN ACERA

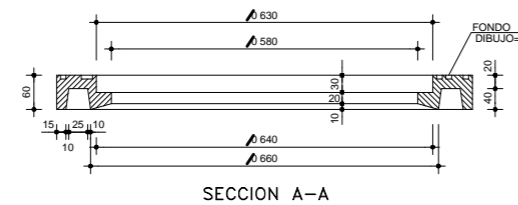


SECCION A-A

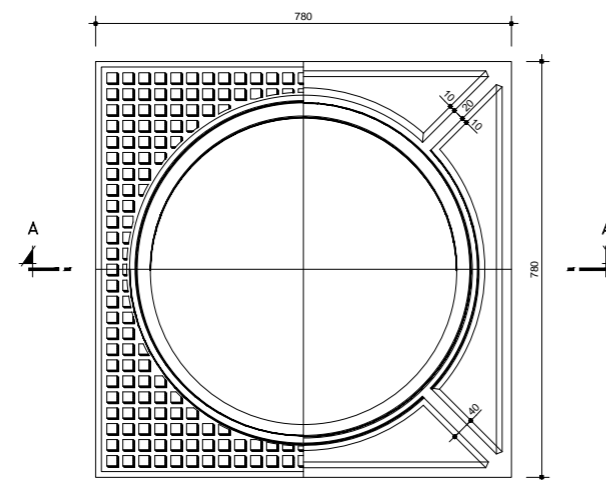


PLANTA

MATERIAL:
 • FUNDICION GRIS PERLITICA TIPO FG-30 (UNE 36111)

CERCO PARA POZO DE REGISTRO EN CALZADA

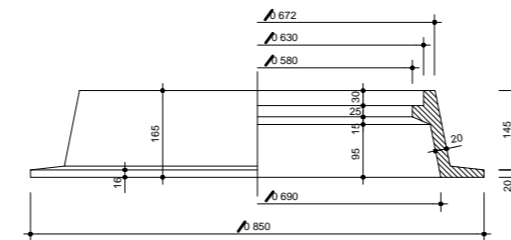

ALZADO-SECCION

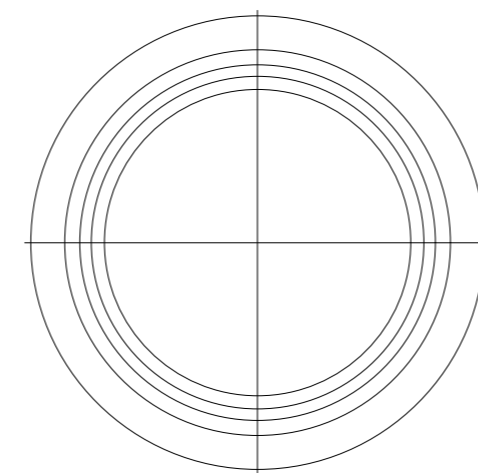

PLANTA

MATERIAL:
 • FUNDICION GRIS PERLITICA TIPO FG-30 (UNE 36111)

PROYECTO DE URBANIZACION
 "RESIDENCIAL LLIBER"

2017.15
 NOVIEMBRE DE 2017

promotor: GARSIVA, S.L.
 situación: PLAN PARCIAL "MEDINA-LLIBER"
 LLIBER (ALICANTE)

lopez fabia, s.l.p.

alonso lópez fabià. arquitecto

S/E 09-17

RED DE SANEAMIENTO
 DETALLES