




**LEYENDA SEÑALIZACION HORIZONTAL**

	M-1.3	SEPARACION DE CARRILES. VIAS CON VM<60 Km/h
	M-7.3	ESTACIONAMIENTO EN LINEA SIN DELIMITACION DE PLAZAS
	M-5.3	FLECHAS DE DIRECCION. VIAS CON VM<60 Km/h
	M-4.3	PASO PARA PEATONES

**LEYENDA SEÑALIZACION VERTICAL**

R-1	R-101	S-13	S-15a
R-2	R-101	R-301	P-21

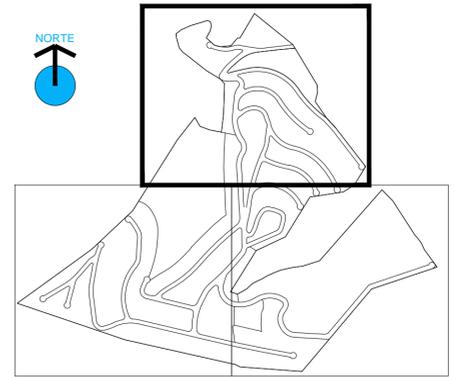

**PROYECTO DE URBANIZACION "RESIDENCIAL LLIBER"**

2017.15  
NOVIEMBRE DE 2017

promotor: GARSIVA, S.L.  
situación: PLAN PARCIAL "MEDINA-LLIBER"  
LLIBER (ALICANTE)

lopez fabia, s.l.p.

alonso lópez fabià. arquitecto





**LEYENDA SEÑALIZACION HORIZONTAL**

	M-1.3	SEPARACION DE CARRILES. VIAS CON VM<60 Km/h
	M-7.3	ESTACIONAMIENTO EN LINEA SIN DELIMITACION DE PLAZAS
	M-5.3	FLECHAS DE DIRECCION. VIAS CON VM<60 Km/h
	M-4.3	PASO PARA PEATONES

**LEYENDA SEÑALIZACION VERTICAL**

	R-1		P-15		S-13		S-15a
	R-2		R-101		R-301		P-21

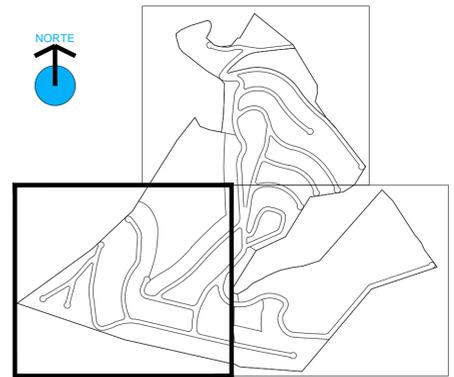

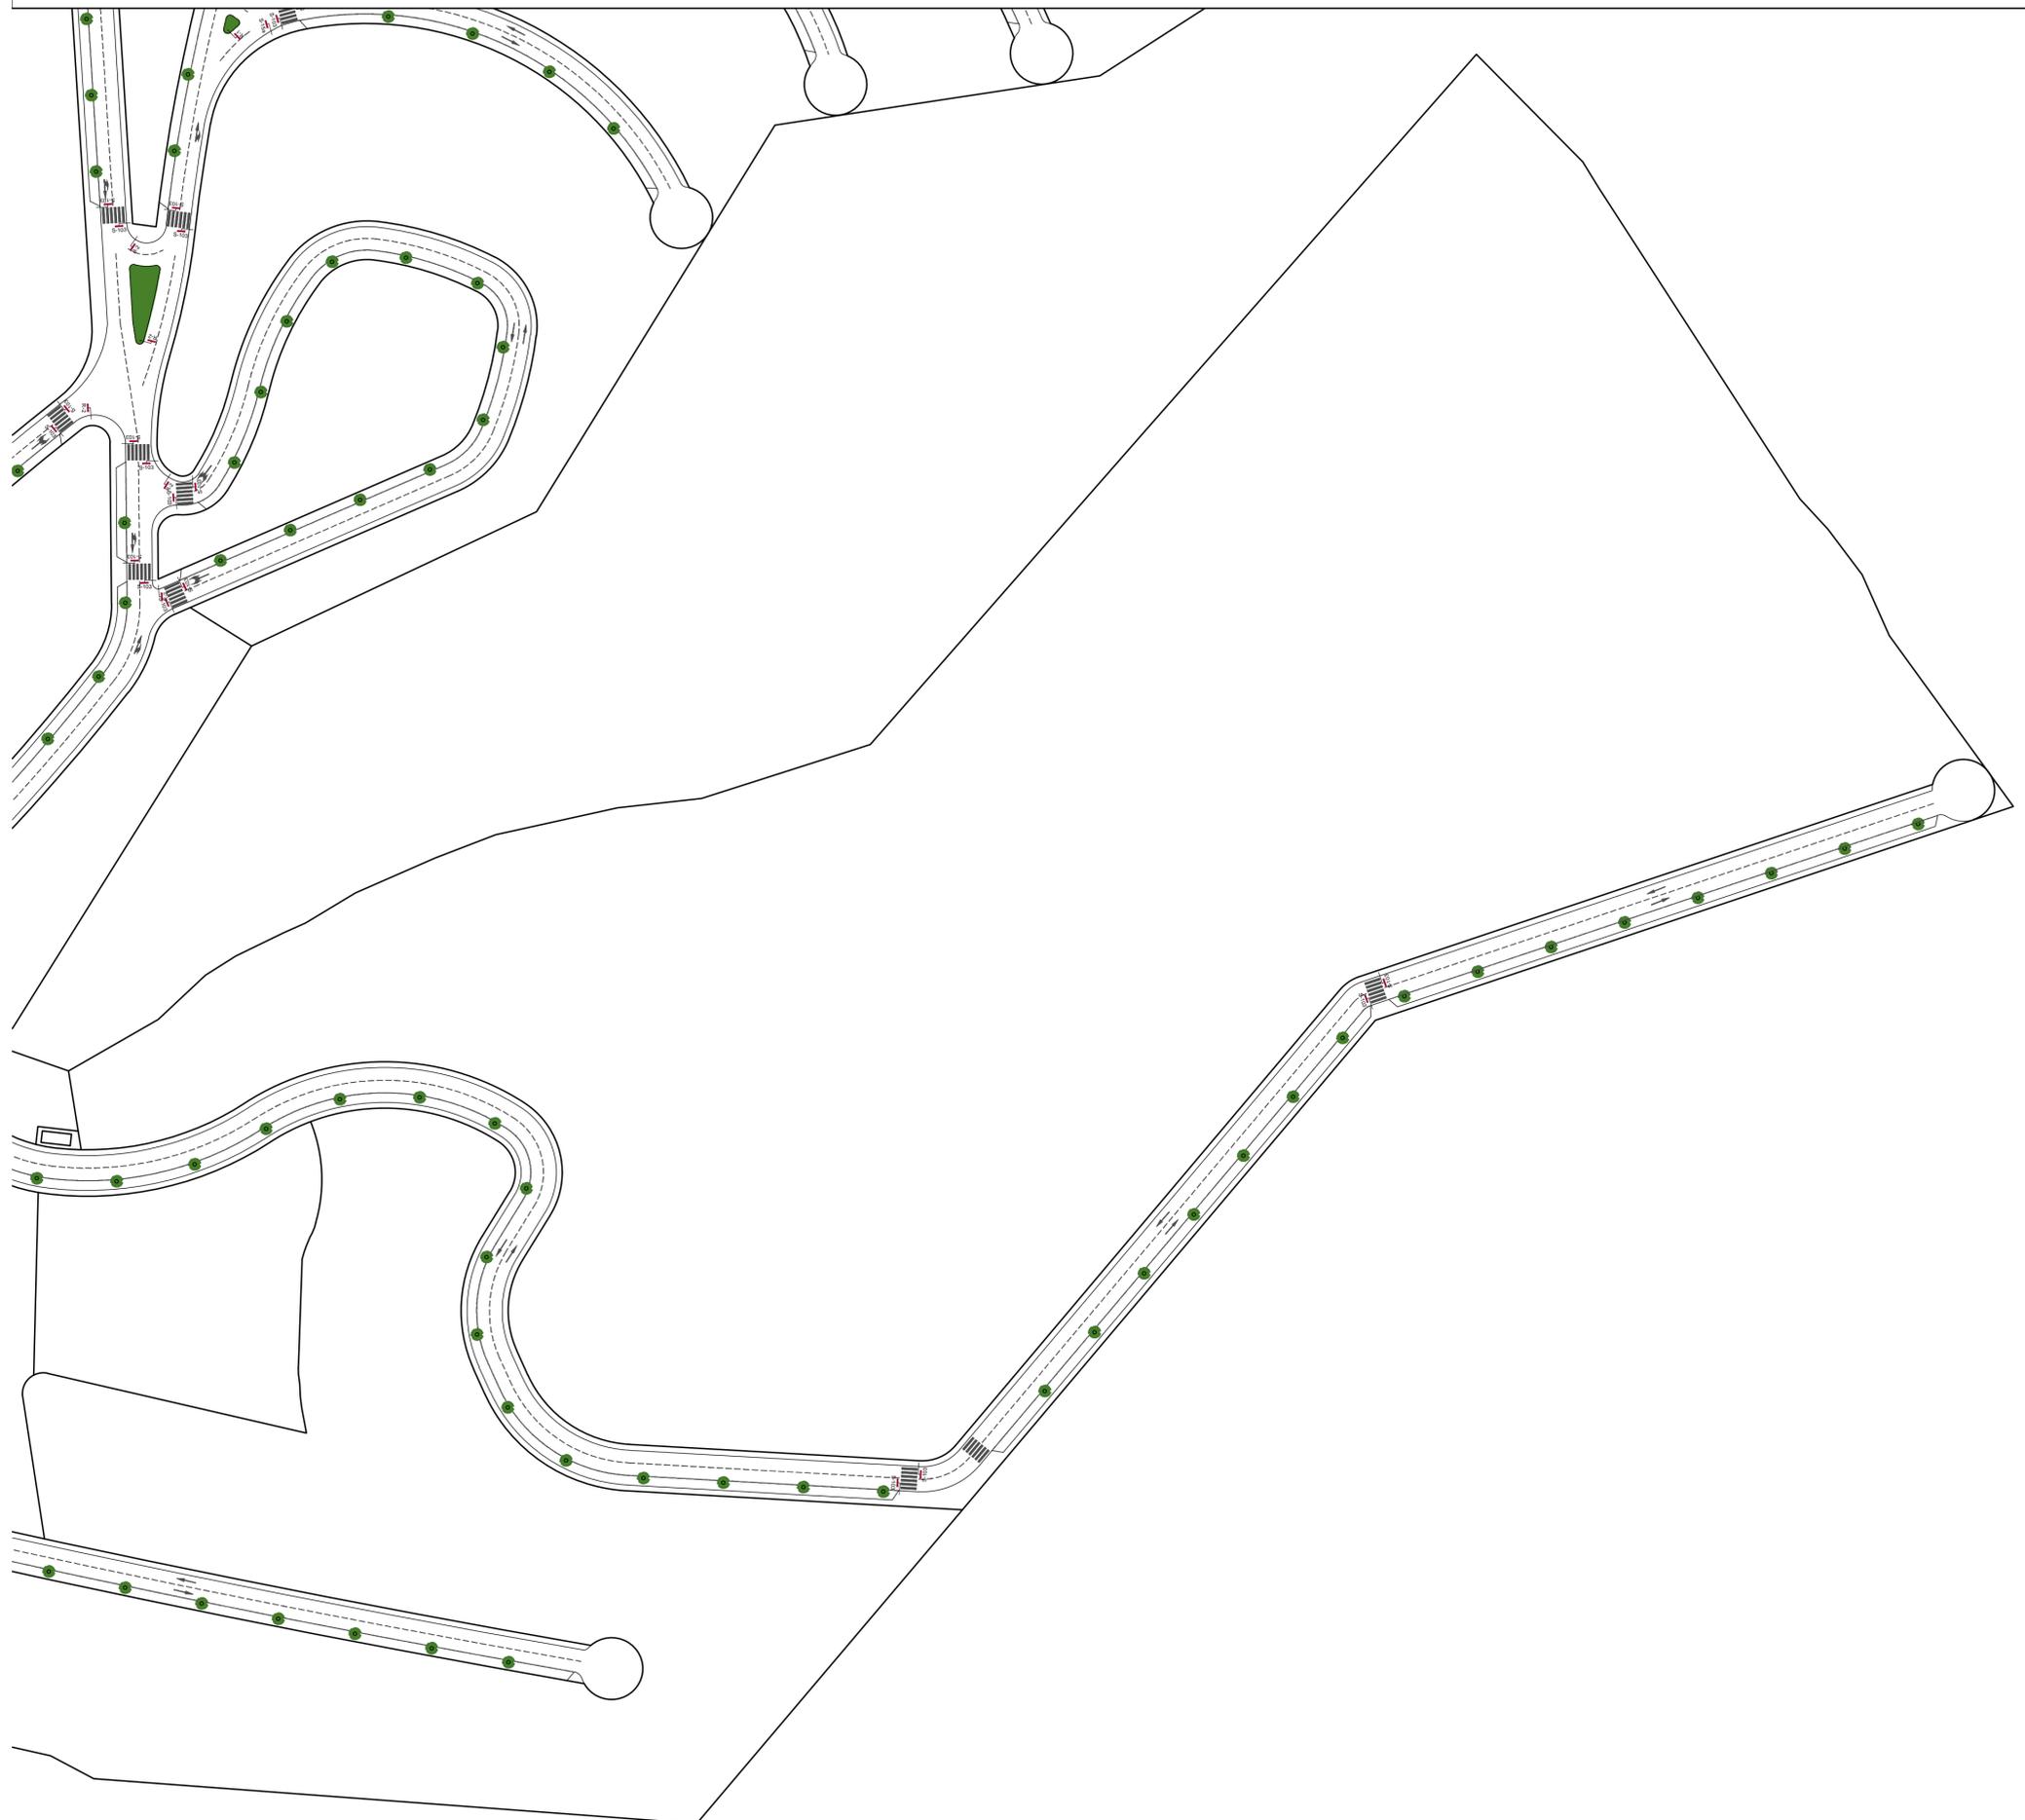


**LEYENDA SEÑALIZACION HORIZONTAL**

	M-1.3	SEPARACION DE CARRILES. VIAS CON VM<60 Km/h
	M-7.3	ESTACIONAMIENTO EN LINEA SIN DELIMITACION DE PLAZAS
	M-5.3	FLECHAS DE DIRECCION. VIAS CON VM<60 Km/h
	M-4.3	PASO PARA PEATONES

**LEYENDA SEÑALIZACION VERTICAL**

R-1	P-15	S-13	S-15a
R-2	R-101	R-301	P-21

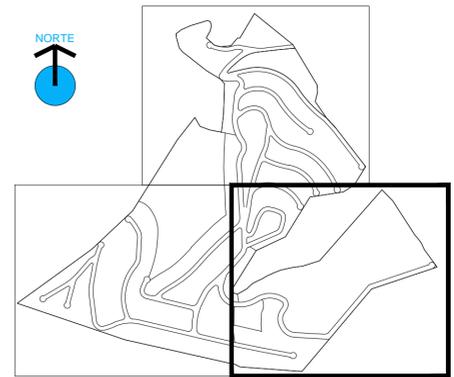

**PROYECTO DE URBANIZACION  
"RESIDENCIAL LLIBER"**

2017.15  
NOVIEMBRE DE 2017


promotor: GARSIVA, S.L.  
situación: PLAN PARCIAL "MEDINA-LLIBER"  
LLIBER (ALICANTE)

lopez fabia, s.l.p.



alonso lópez fabià, arquitecto

1/1000 **12-3**

SEÑALIZACION  
PLANTA GENERAL 3/3

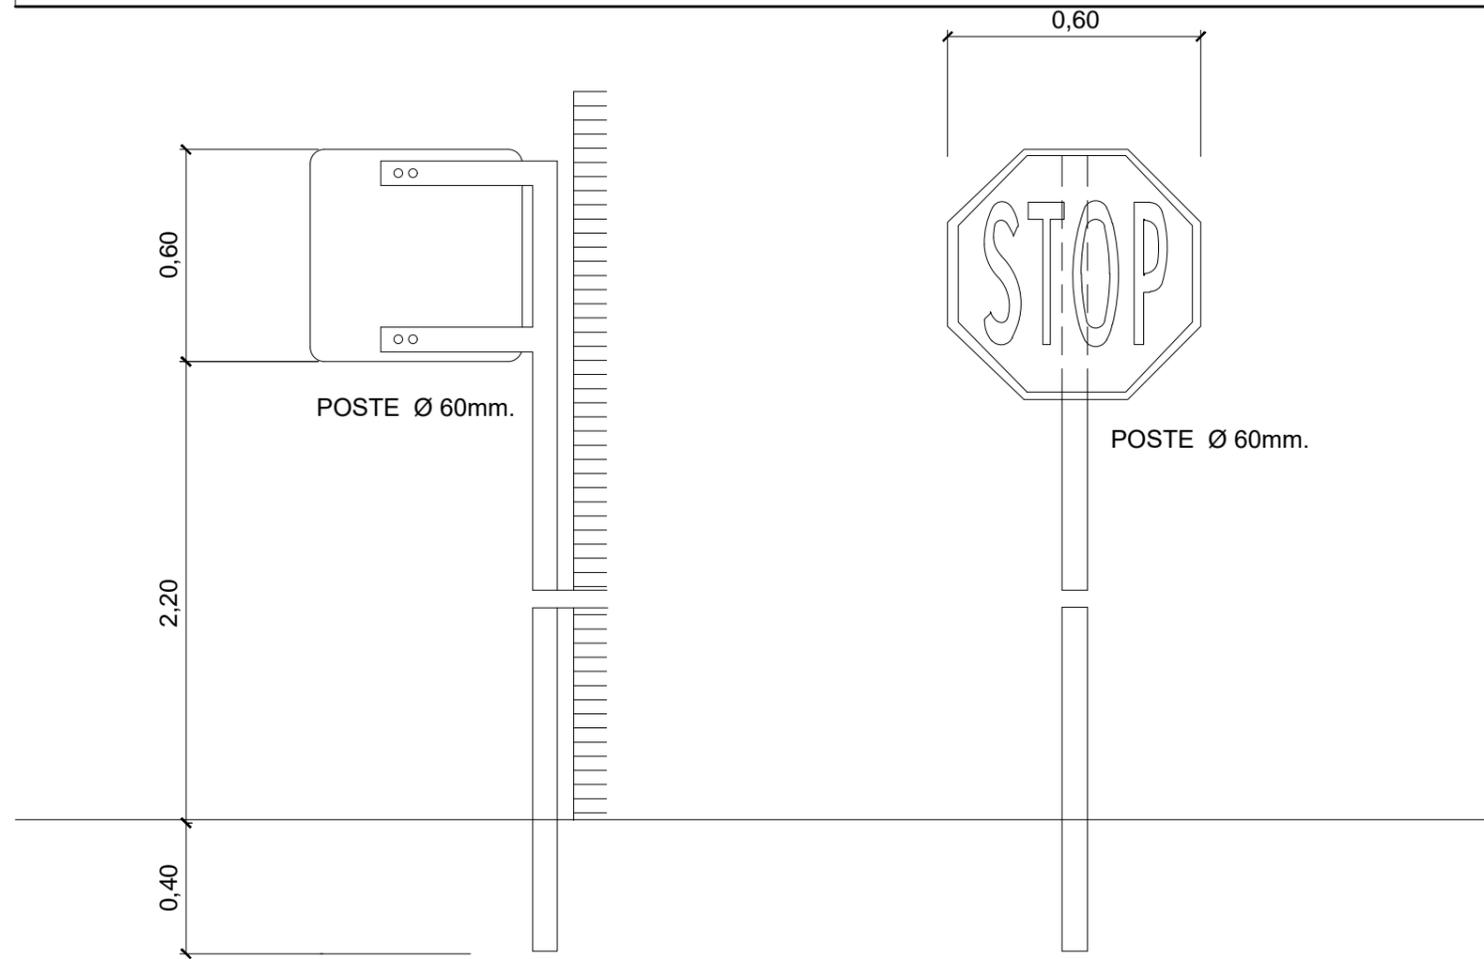

SEÑALES DE CODIGO

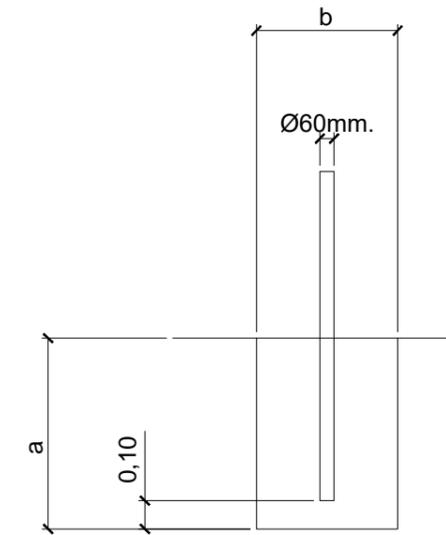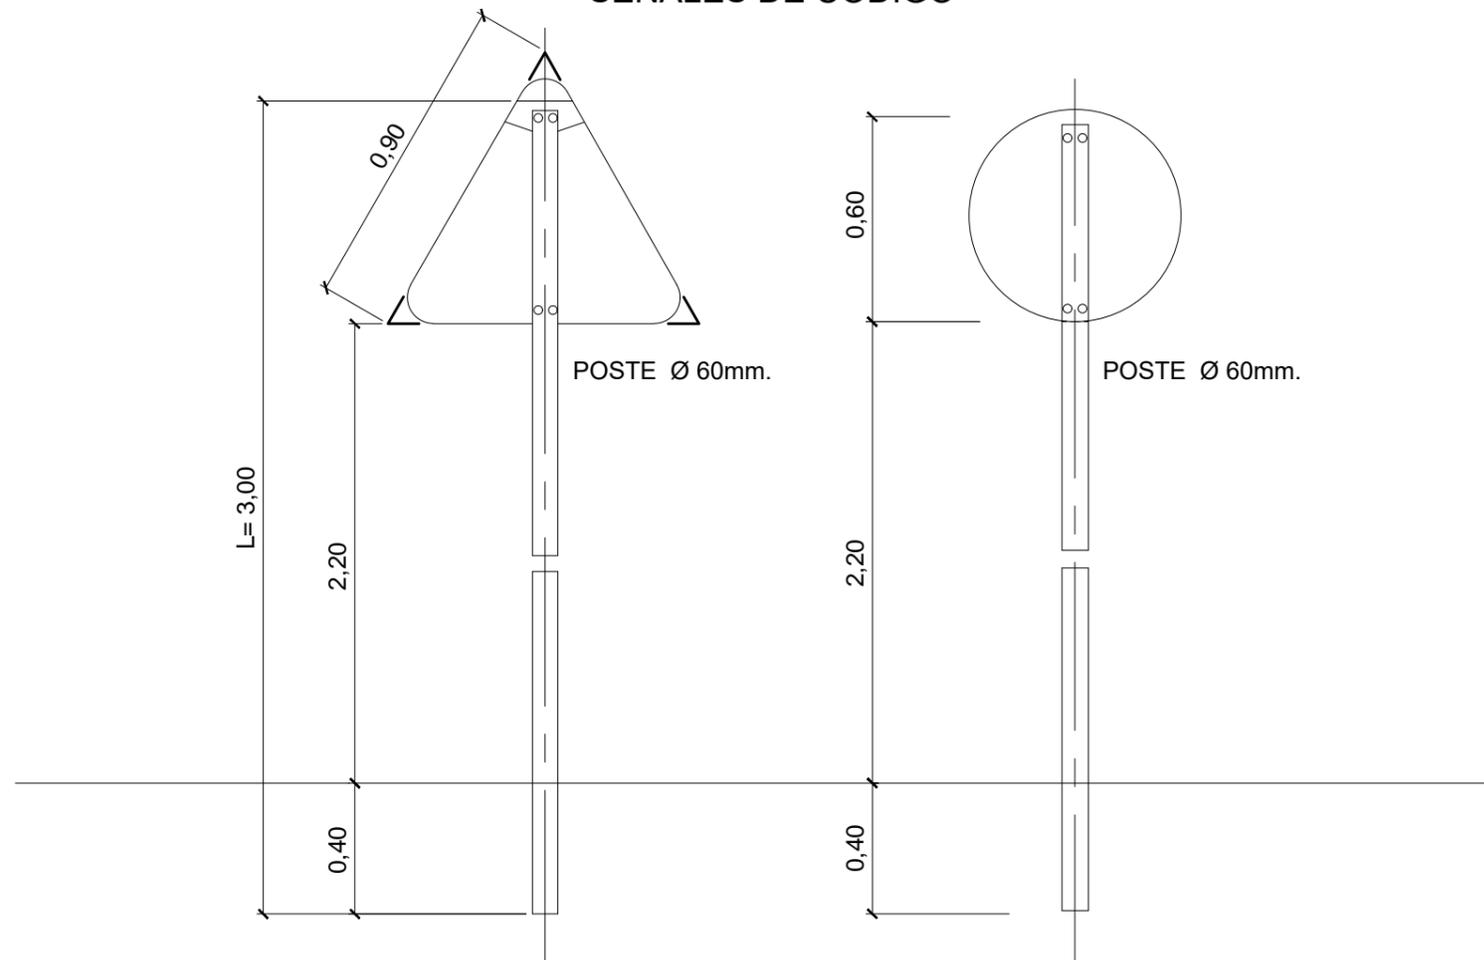

CIMENTACION HM-20

SEÑAL TIPO	DIMENSIONES	
	a	b
CODIGO	0.50	0.40





PROYECTO DE URBANIZACION "RESIDENCIAL LLIBER"

2017.15  
NOVIEMBRE DE 2017

promotor: GARSIVA, S.L.  
situación: PLAN PARCIAL "MEDINA-LLIBER"  
LLIBER (ALICANTE)

lopez fabia, s.l.p.

*[Signature]*  
alonso lópez fabià. arquitecto

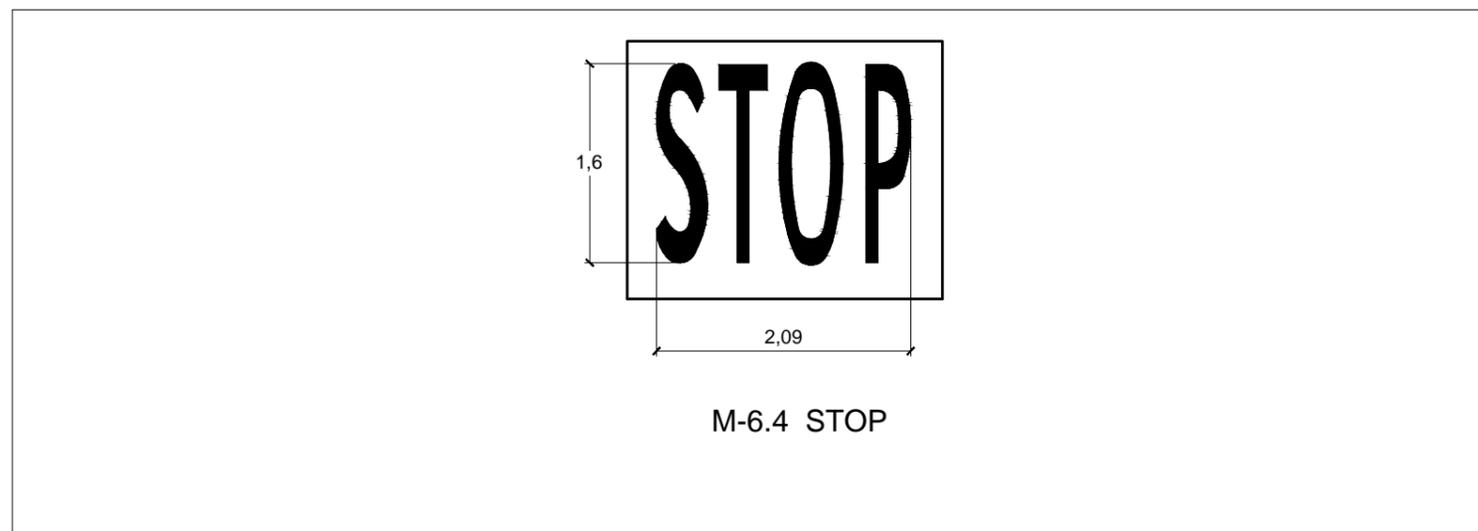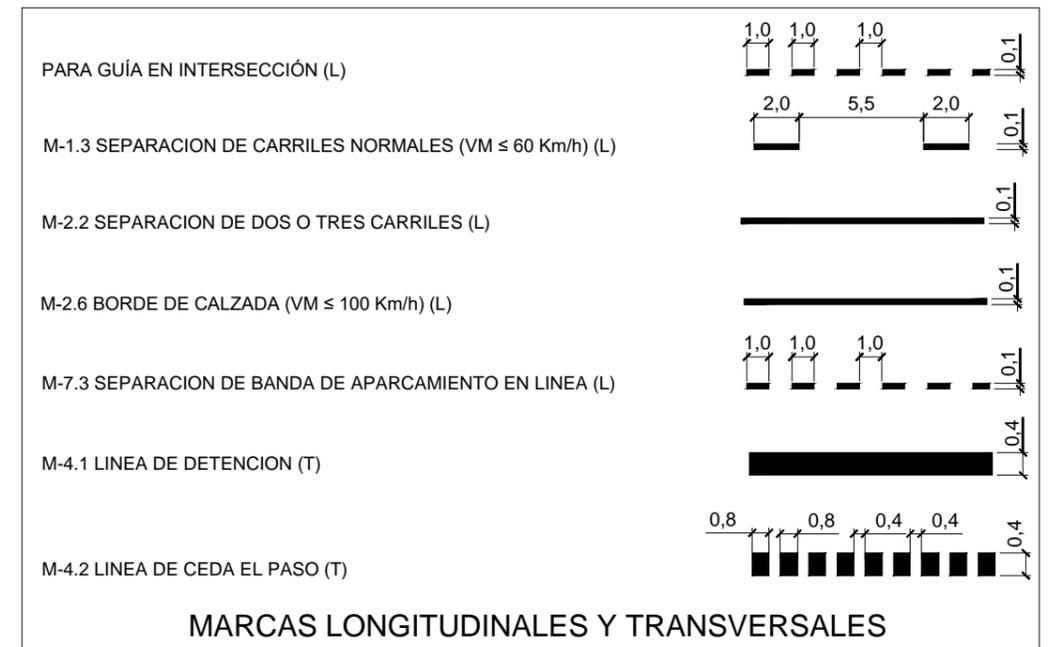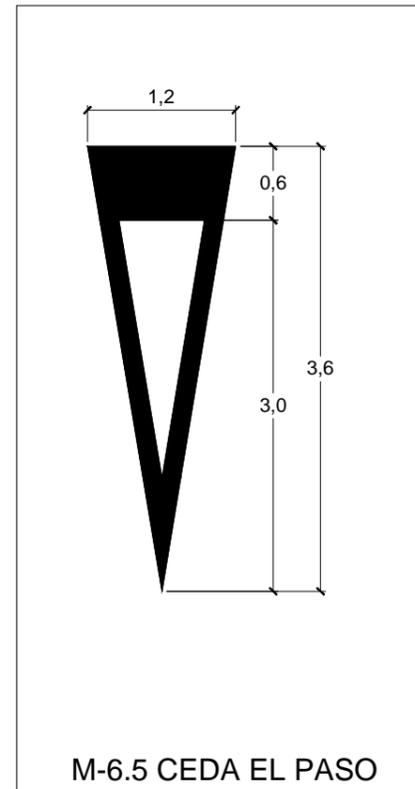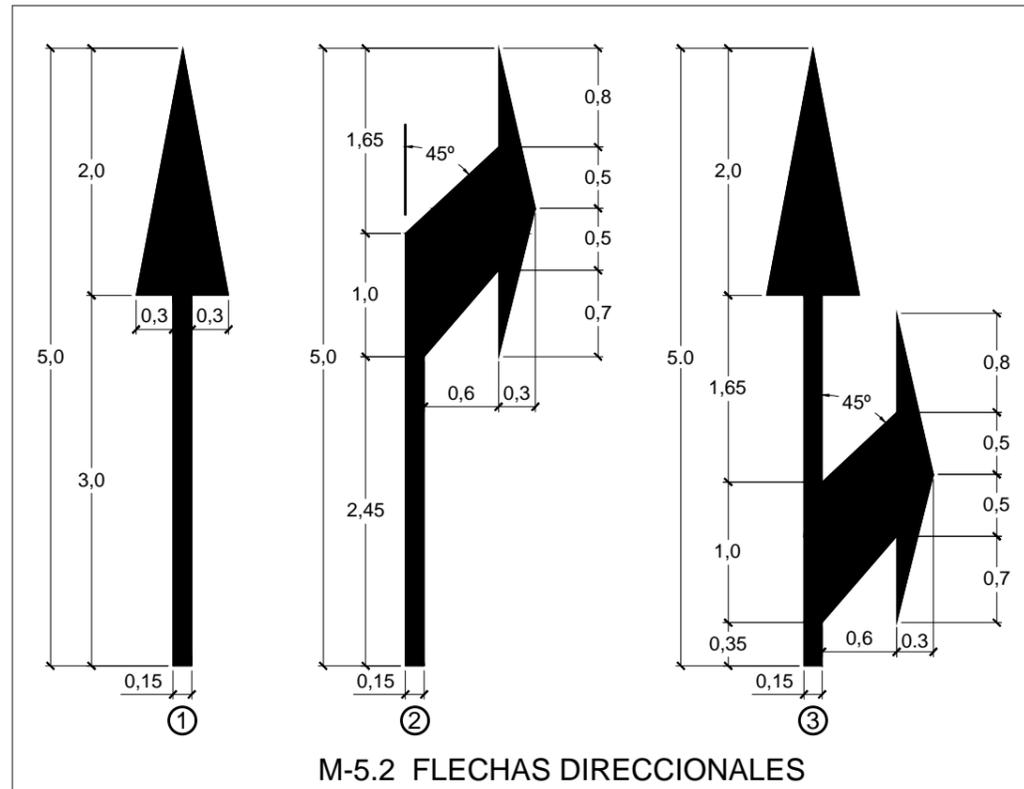

PROYECTO DE URBANIZACION  
"RESIDENCIAL LLIBER"

2017.15  
NOVIEMBRE DE 2017

promotor: GARSIVA, S.L.  
situación: PLAN PARCIAL "MEDINA-LLIBER"  
LLIBER (ALICANTE)

lopez fabia, s.l.p.

  
alonso lópez fabià. arquitecto