


2007.15
JUNIO DE 2022

PROYECTO DE REPARCELACION "RESIDENCIAL LLIBER"


promotor: GARSIVA, S.L.
situación: PLAN PARCIAL "MEDINA-LLIBER"
LLIBER (ALICANTE)

lopez fabia, s.l.p.


alonso lópez fabià. arquitecto


1/10000 **01**

PLANO DE
SITUACION

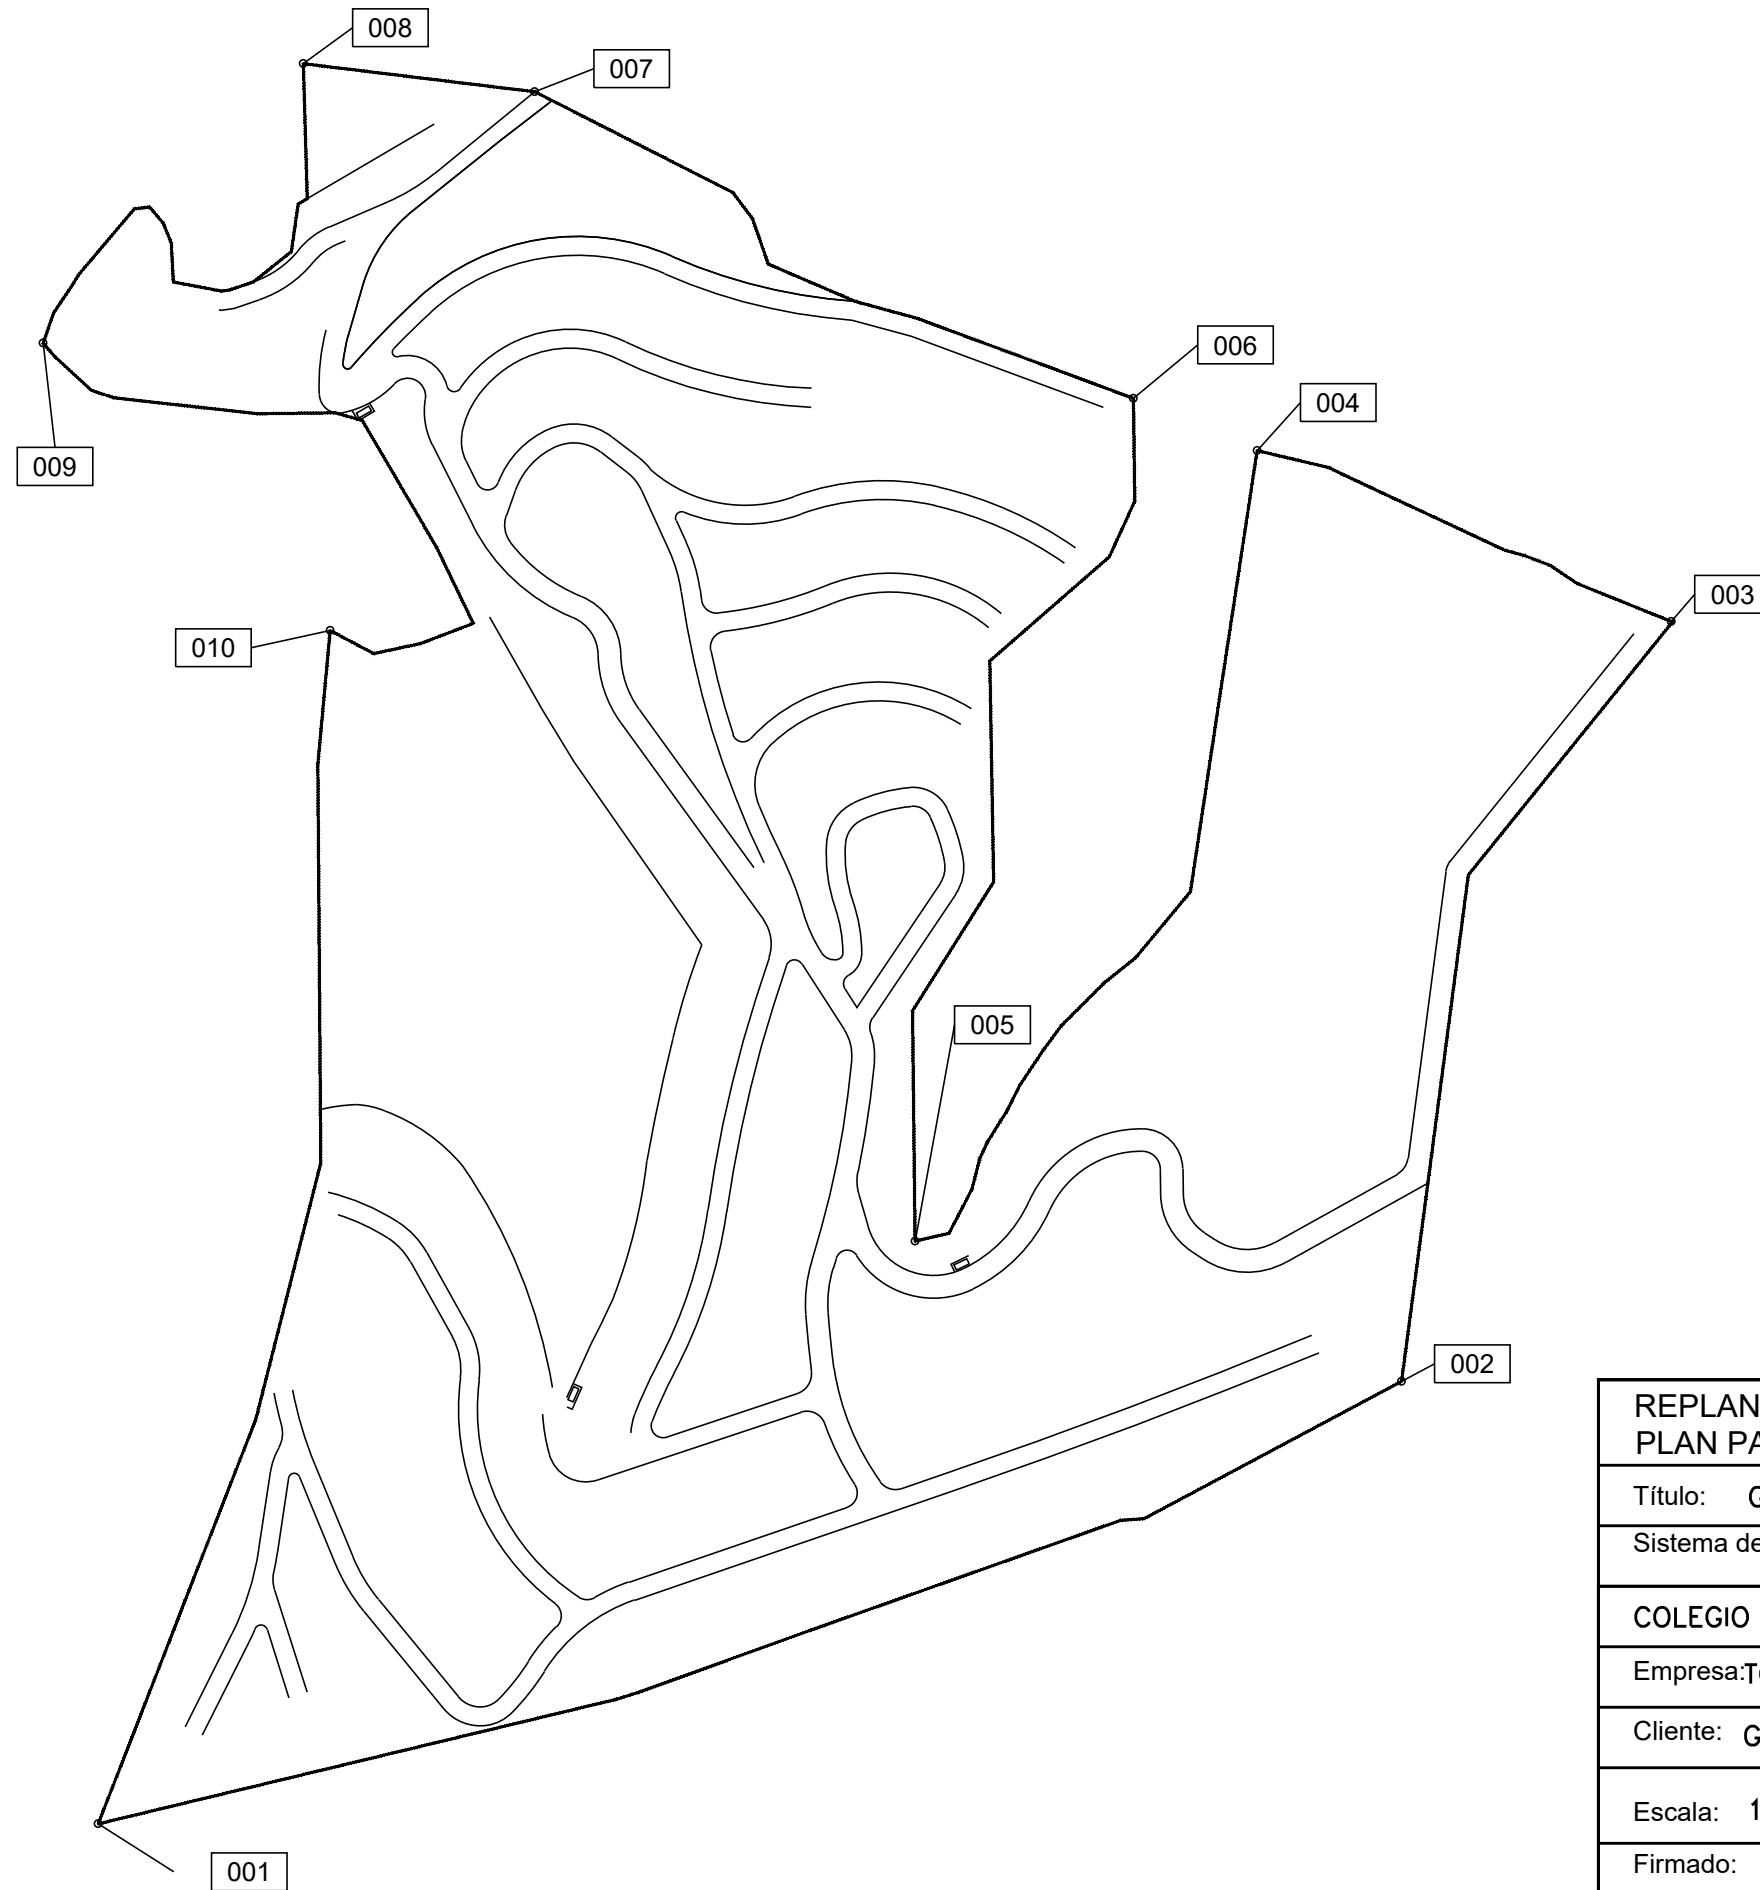

ID	X	Y
001	761953.997	4290055.299
002	762643.720	4290289.407
003	762786.433	4290691.465
004	762567.306	4290781.852
005	762386.283	4290363.620
006	762501.840	4290809.534
007	762185.074	4290971.694
008	762062.575	4290986.554
009	761924.846	4290838.717
010	762076.757	4290686.661

REPLANTEO DE VIALES SOBRE PLANO GEOREFERENCIADO PLAN PARCIAL "MEDINA LLIBER"	
Título: Georreferenciación	
Sistema de referencia: ETRS 89 HUSO 31 Proyección UTM	
COLEGIO OFICIAL DE INGENIEROS TEC. TOPOGRAFÍA	
Empresa: TOPÓGRAFO ALICANTE	Tel: 679950693 E-mail: jorge@topografoalicante.es
Cliente: GARSIVÀ S.L.U.	
Escala: 1/4000	Fecha: 28-12-21
Firmado: I.T.T. D. Jorge Barbero Valenzuela Col: 7127	Plano: 1

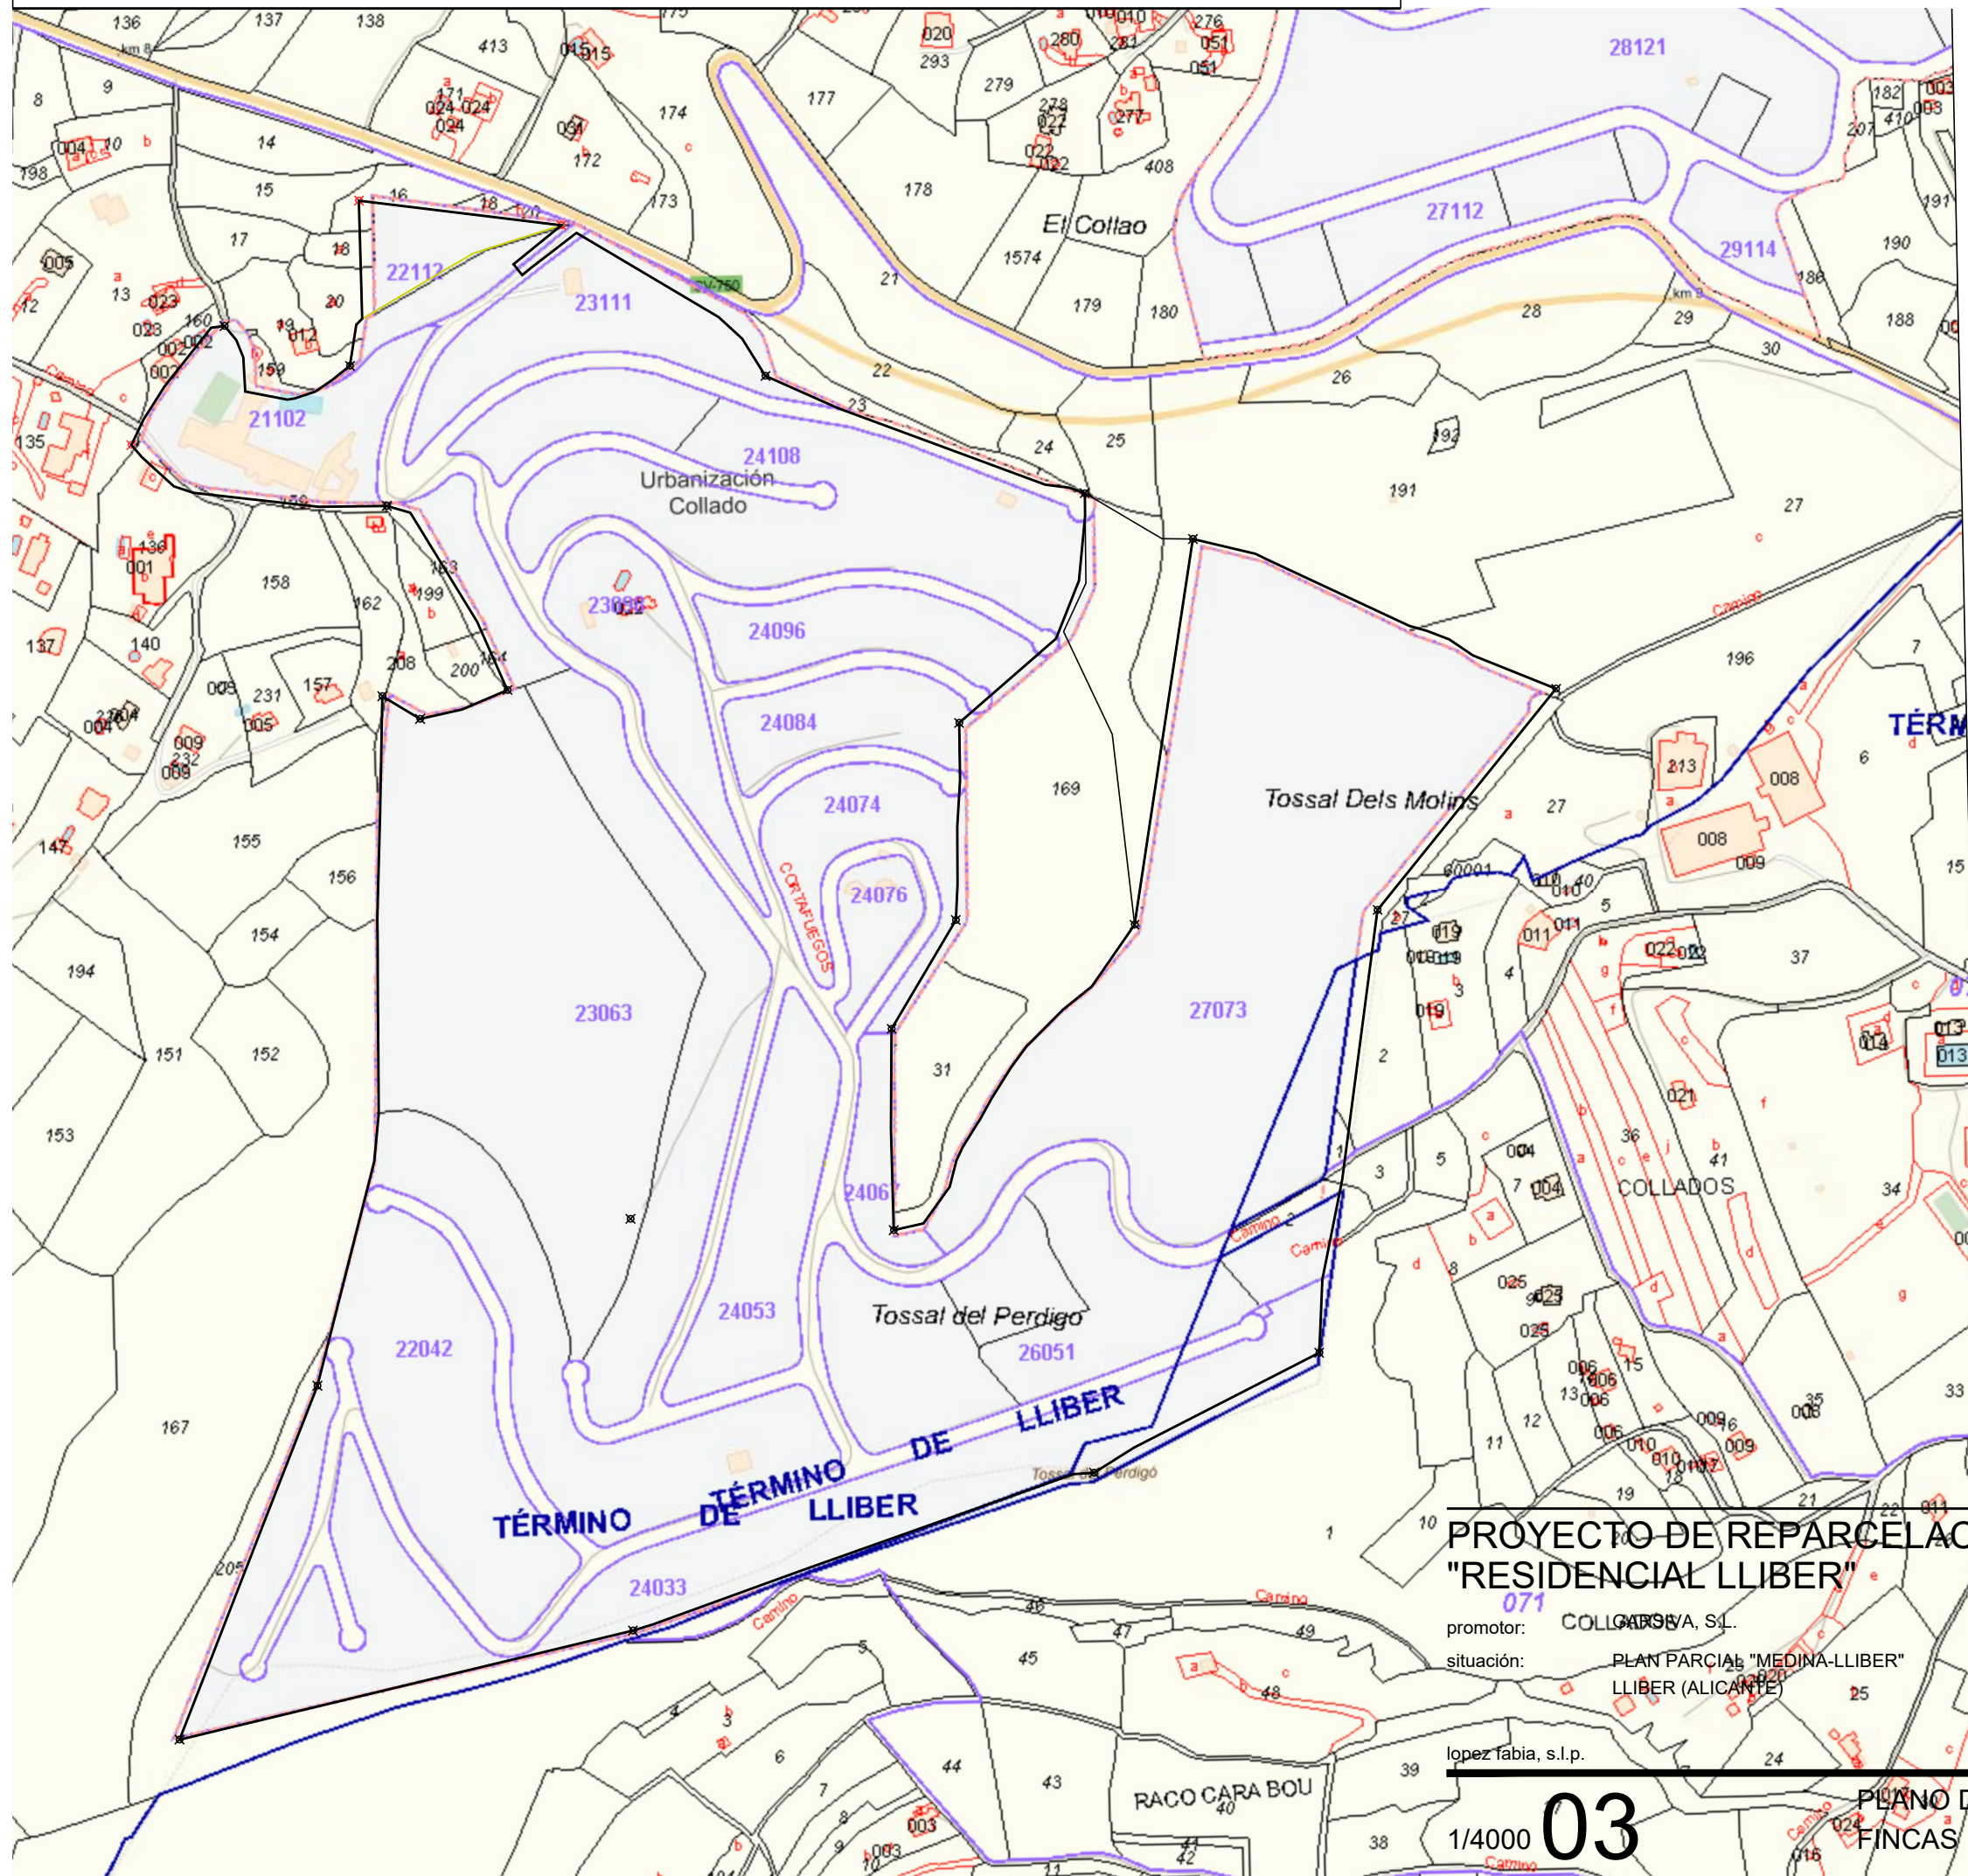

**PROYECTO DE REPARCELACION
"RESIDENCIAL LLIBER"**


promotor: COLLABORSA, S.L.
situación: PLAN PARCIAL "MEDINA-LLIBER"
LLIBER (ALICANTE)

lopez fabia, s.l.p.

[Signature]
alonso lópez fabià. arquitecto

1/4000 **03** PLANO DE
FINCAS INICIALES

2007.15
JUNIO DE 2022

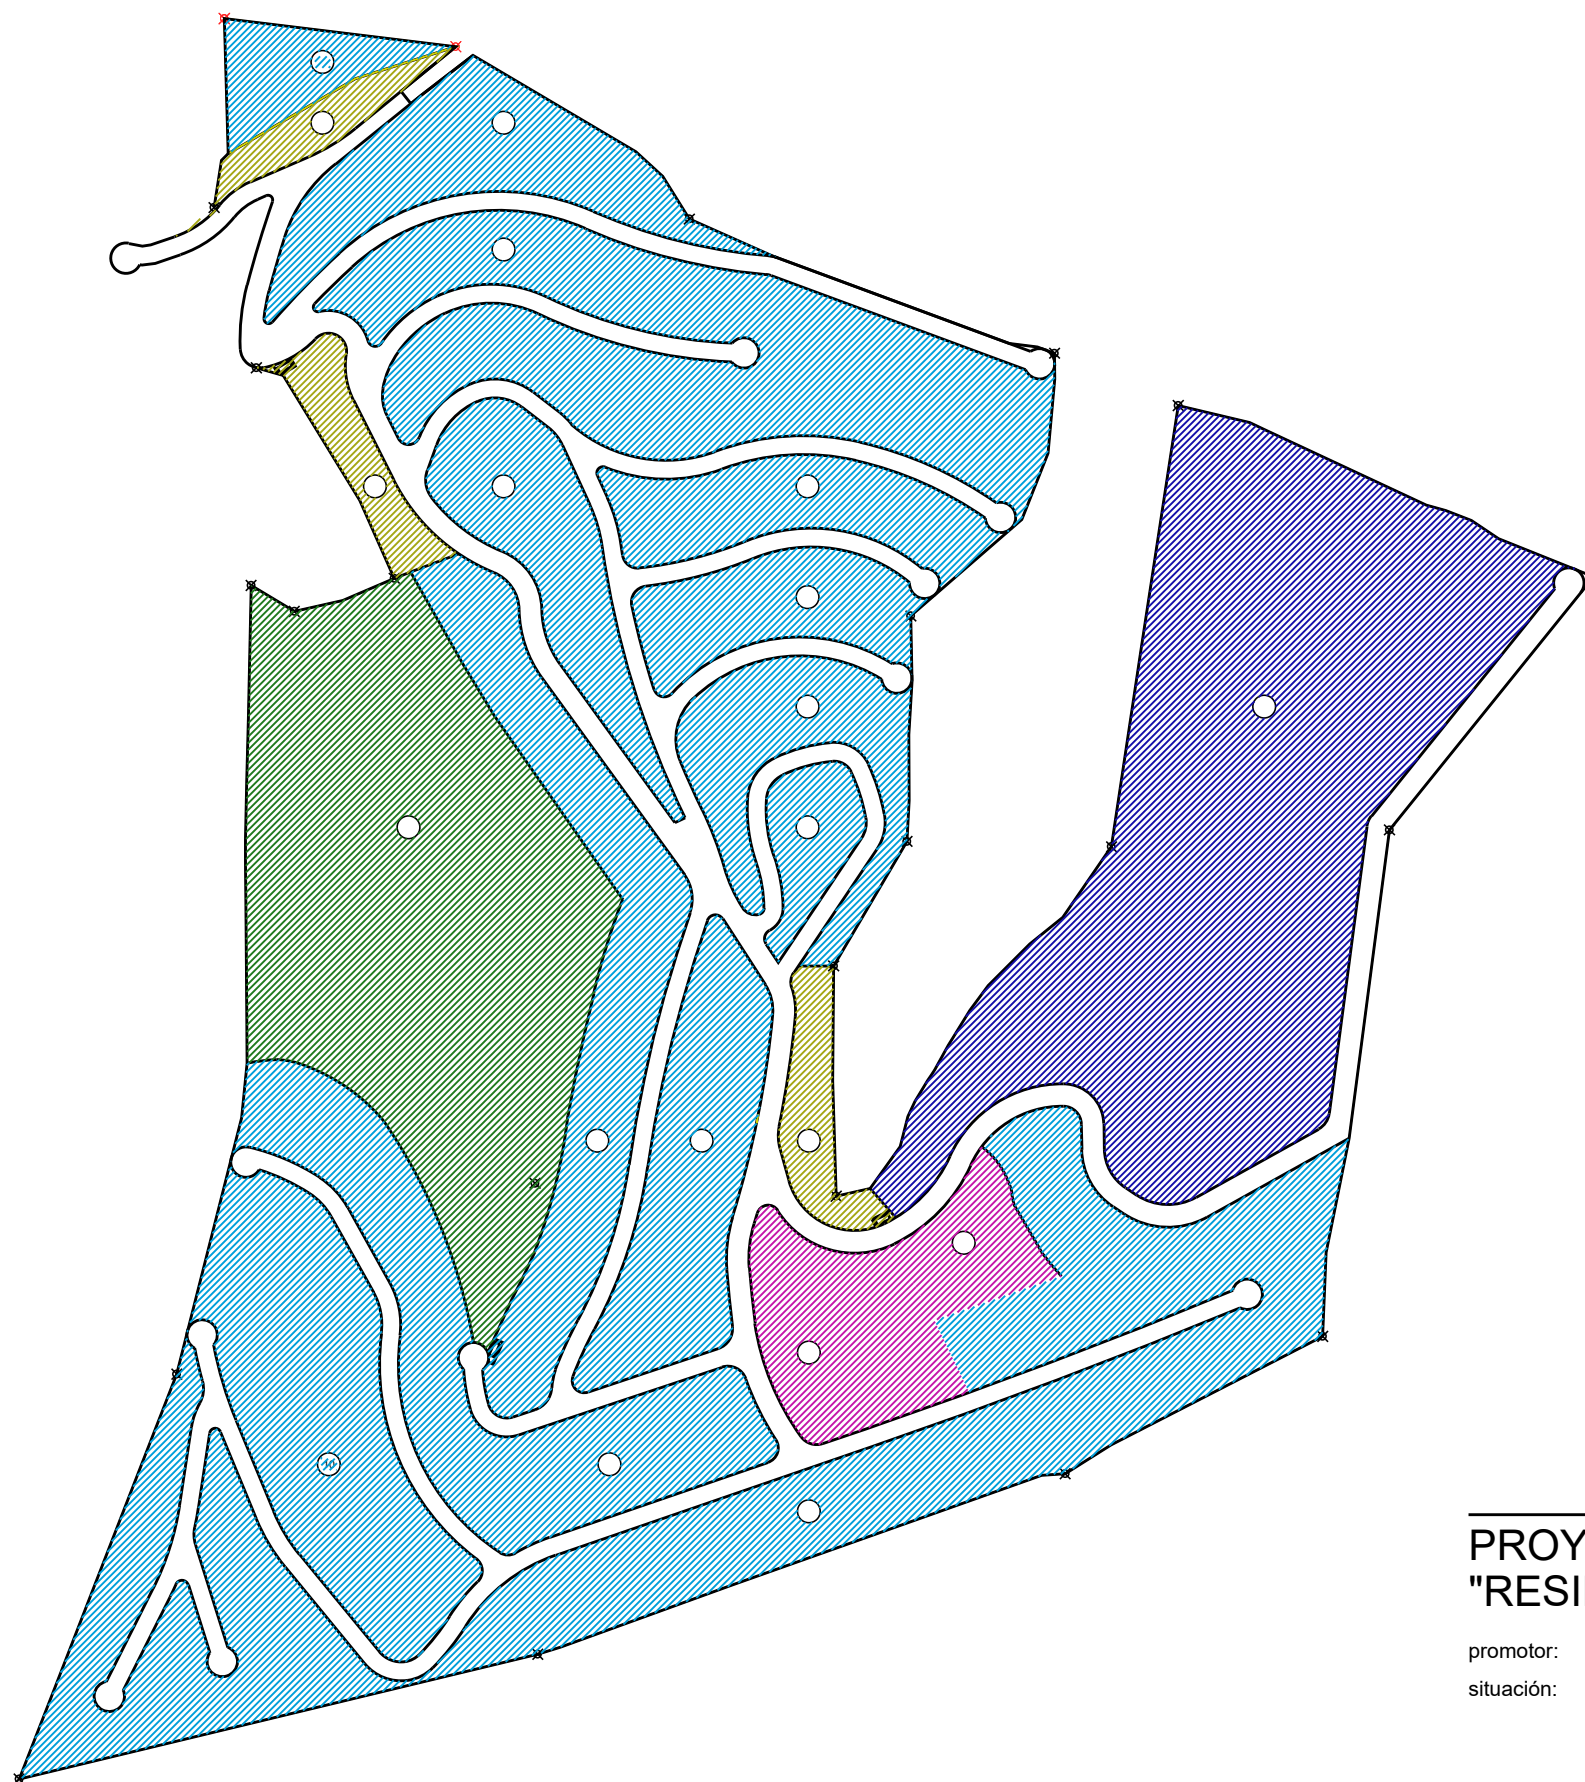

PROYECTO DE REPARCELACION
"RESIDENCIAL LLIBER"

2007.15
JUNIO DE 2022


promotor: GARSIVA, S.L.
situación: PLAN PARCIAL "MEDINA-LLIBER"
LLIBER (ALICANTE)

lopez fabia, s.l.p.


alonso lópez fabià. arquitecto

1/4000 **04**

ÁREA REPARCELABLE

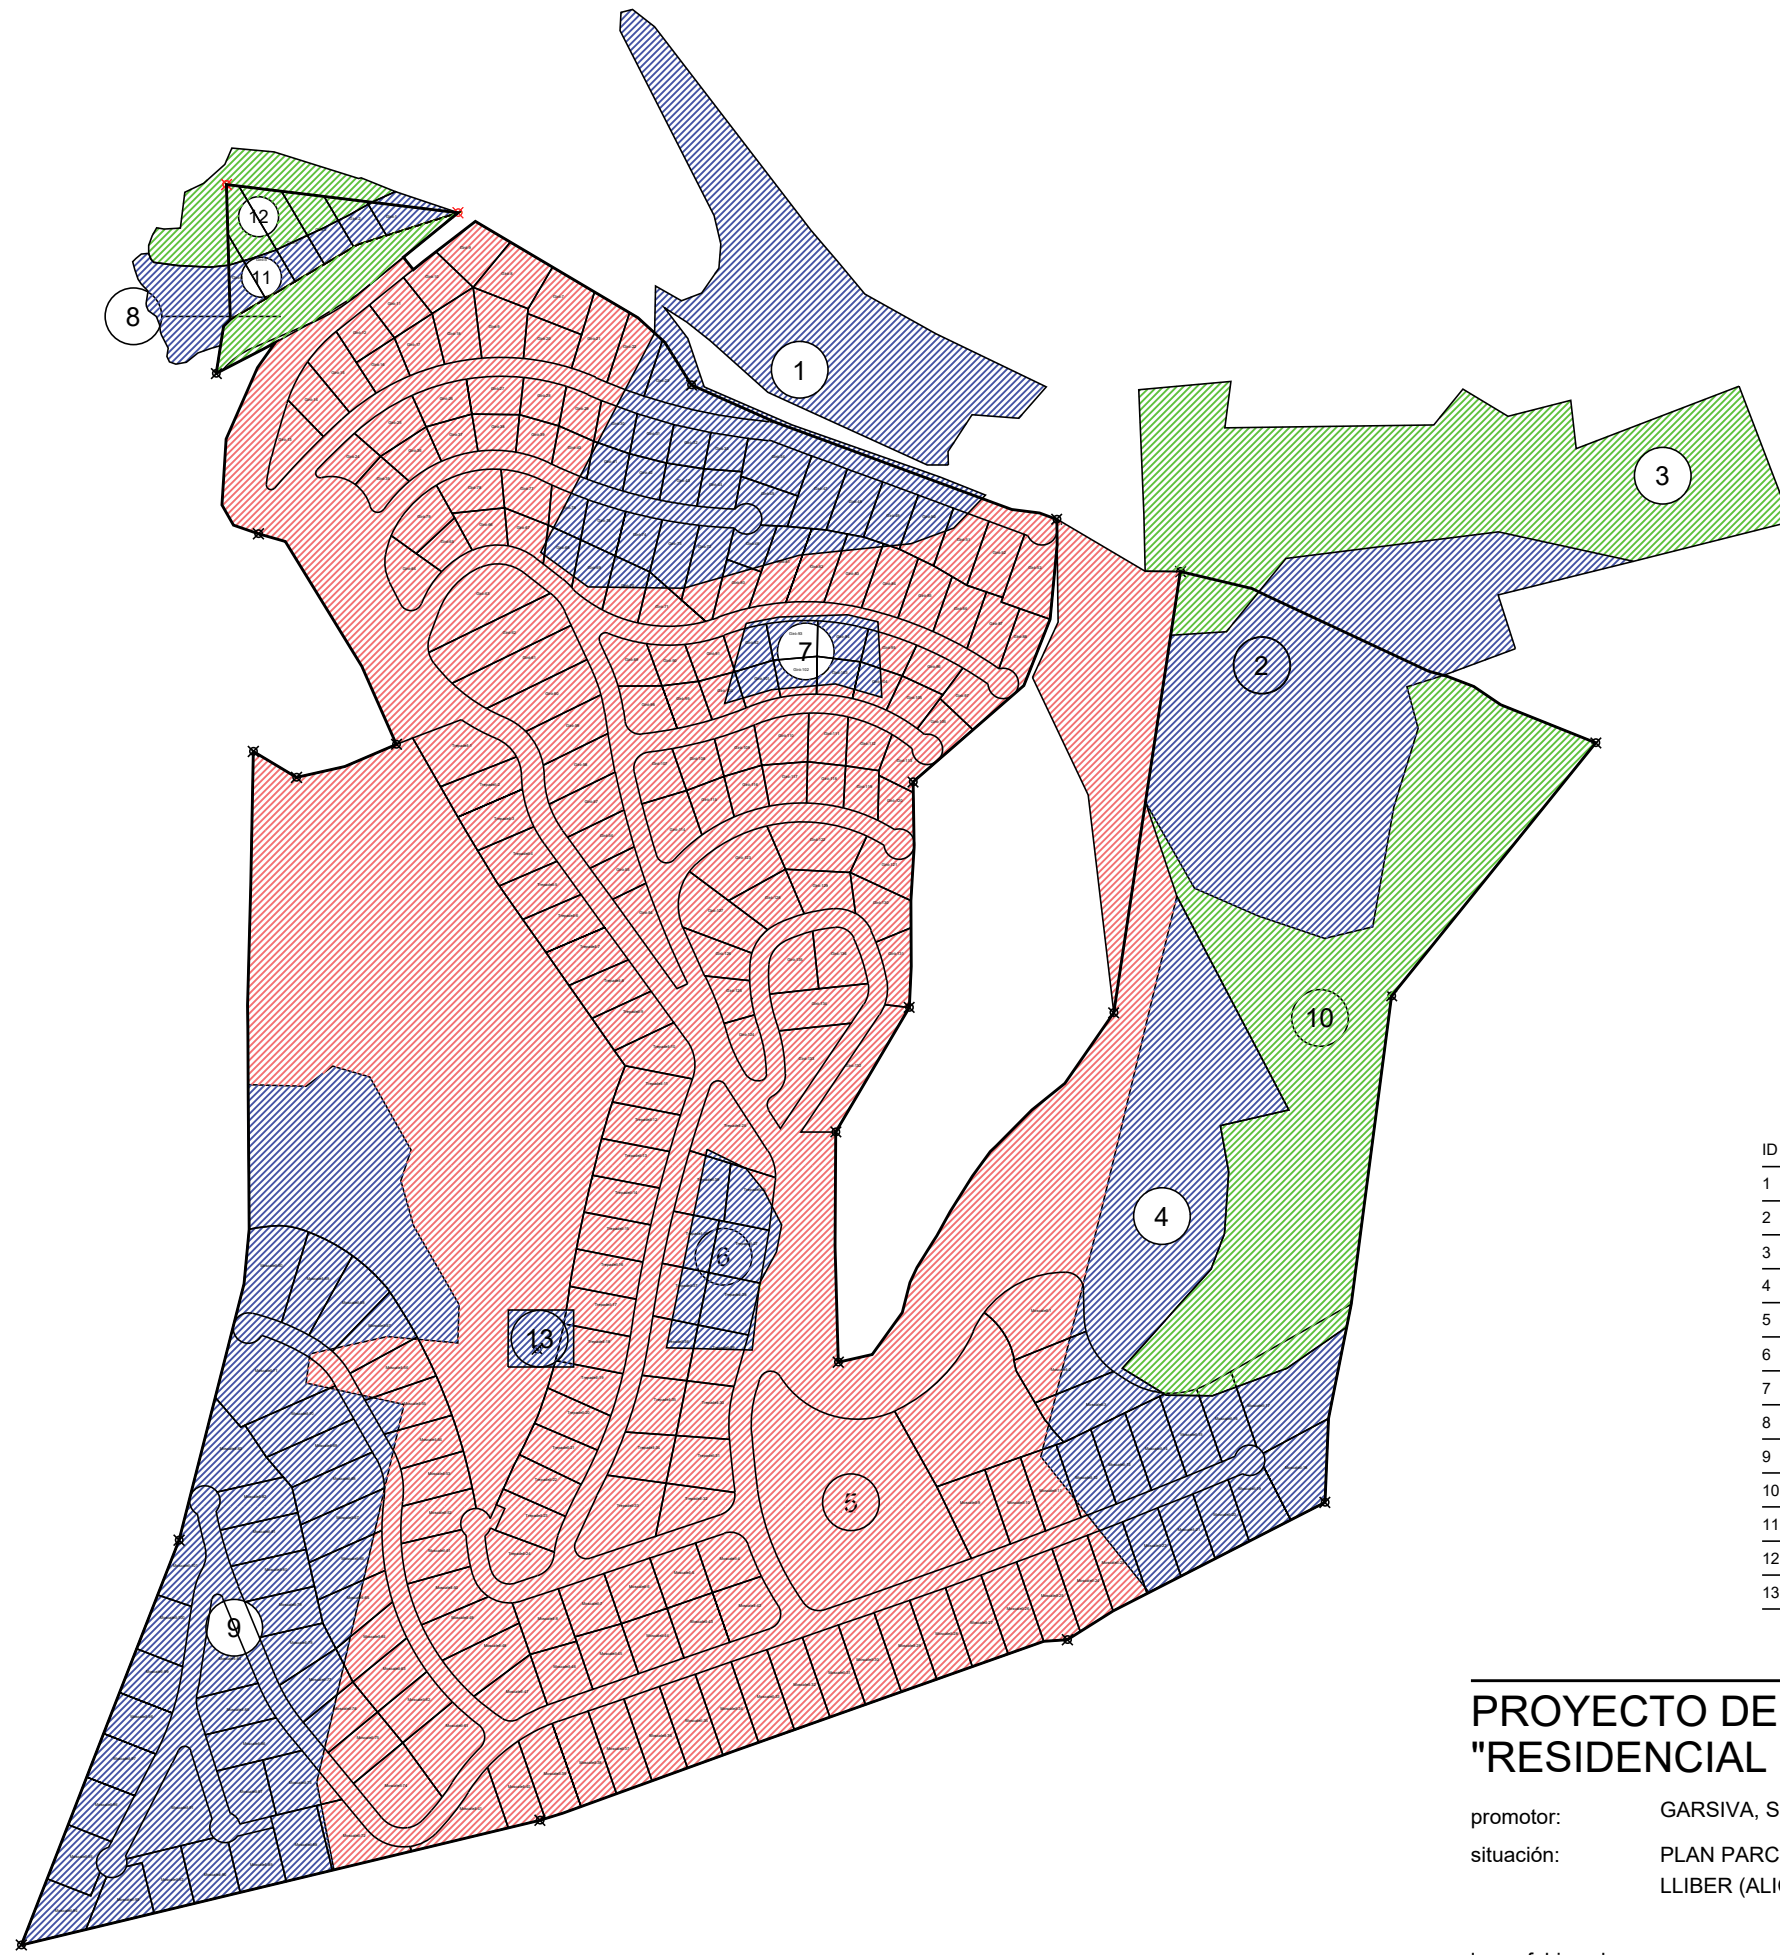

ID FINCA	FINCA REGISTRAL	PROPIEDAD	SUPERFICIE
1	1661	GARSIVA, S.L.	31.716
2	1662	GARSIVA, S.L.	26.831
3	1663	GARSIVA, S.L.	25.559
4	1664	GARSIVA, S.L.	25.762
5	1352	GARSIVA, S.L.	254.353
6	1468	GARSIVA, S.L.	4.155
7	1820	GARSIVA, S.L.	2.908
8	1273	GARSIVA, S.L.	2.592
9	1078	GARSIVA, S.L.	45.575
10	1337	GARSIVA, S.L.	29.179
11	1062	GARSIVA, S.L.	3.024
12	565	GARSIVA, S.L.	3.600
13	1850	GARSIVA, S.L.	1.039

PROYECTO DE REPARCELACION "RESIDENCIAL LLIBER"

2007.15
JUNIO DE 2022


promotor: GARSIVA, S.L.
situación: PLAN PARCIAL "MEDINA-LLIBER"
LLIBER (ALICANTE)

lopez fabia, s.l.p.


alonso lópez fabià. arquitecto

1/4000 **05**

PLANO DE
FINCAS INICIALES

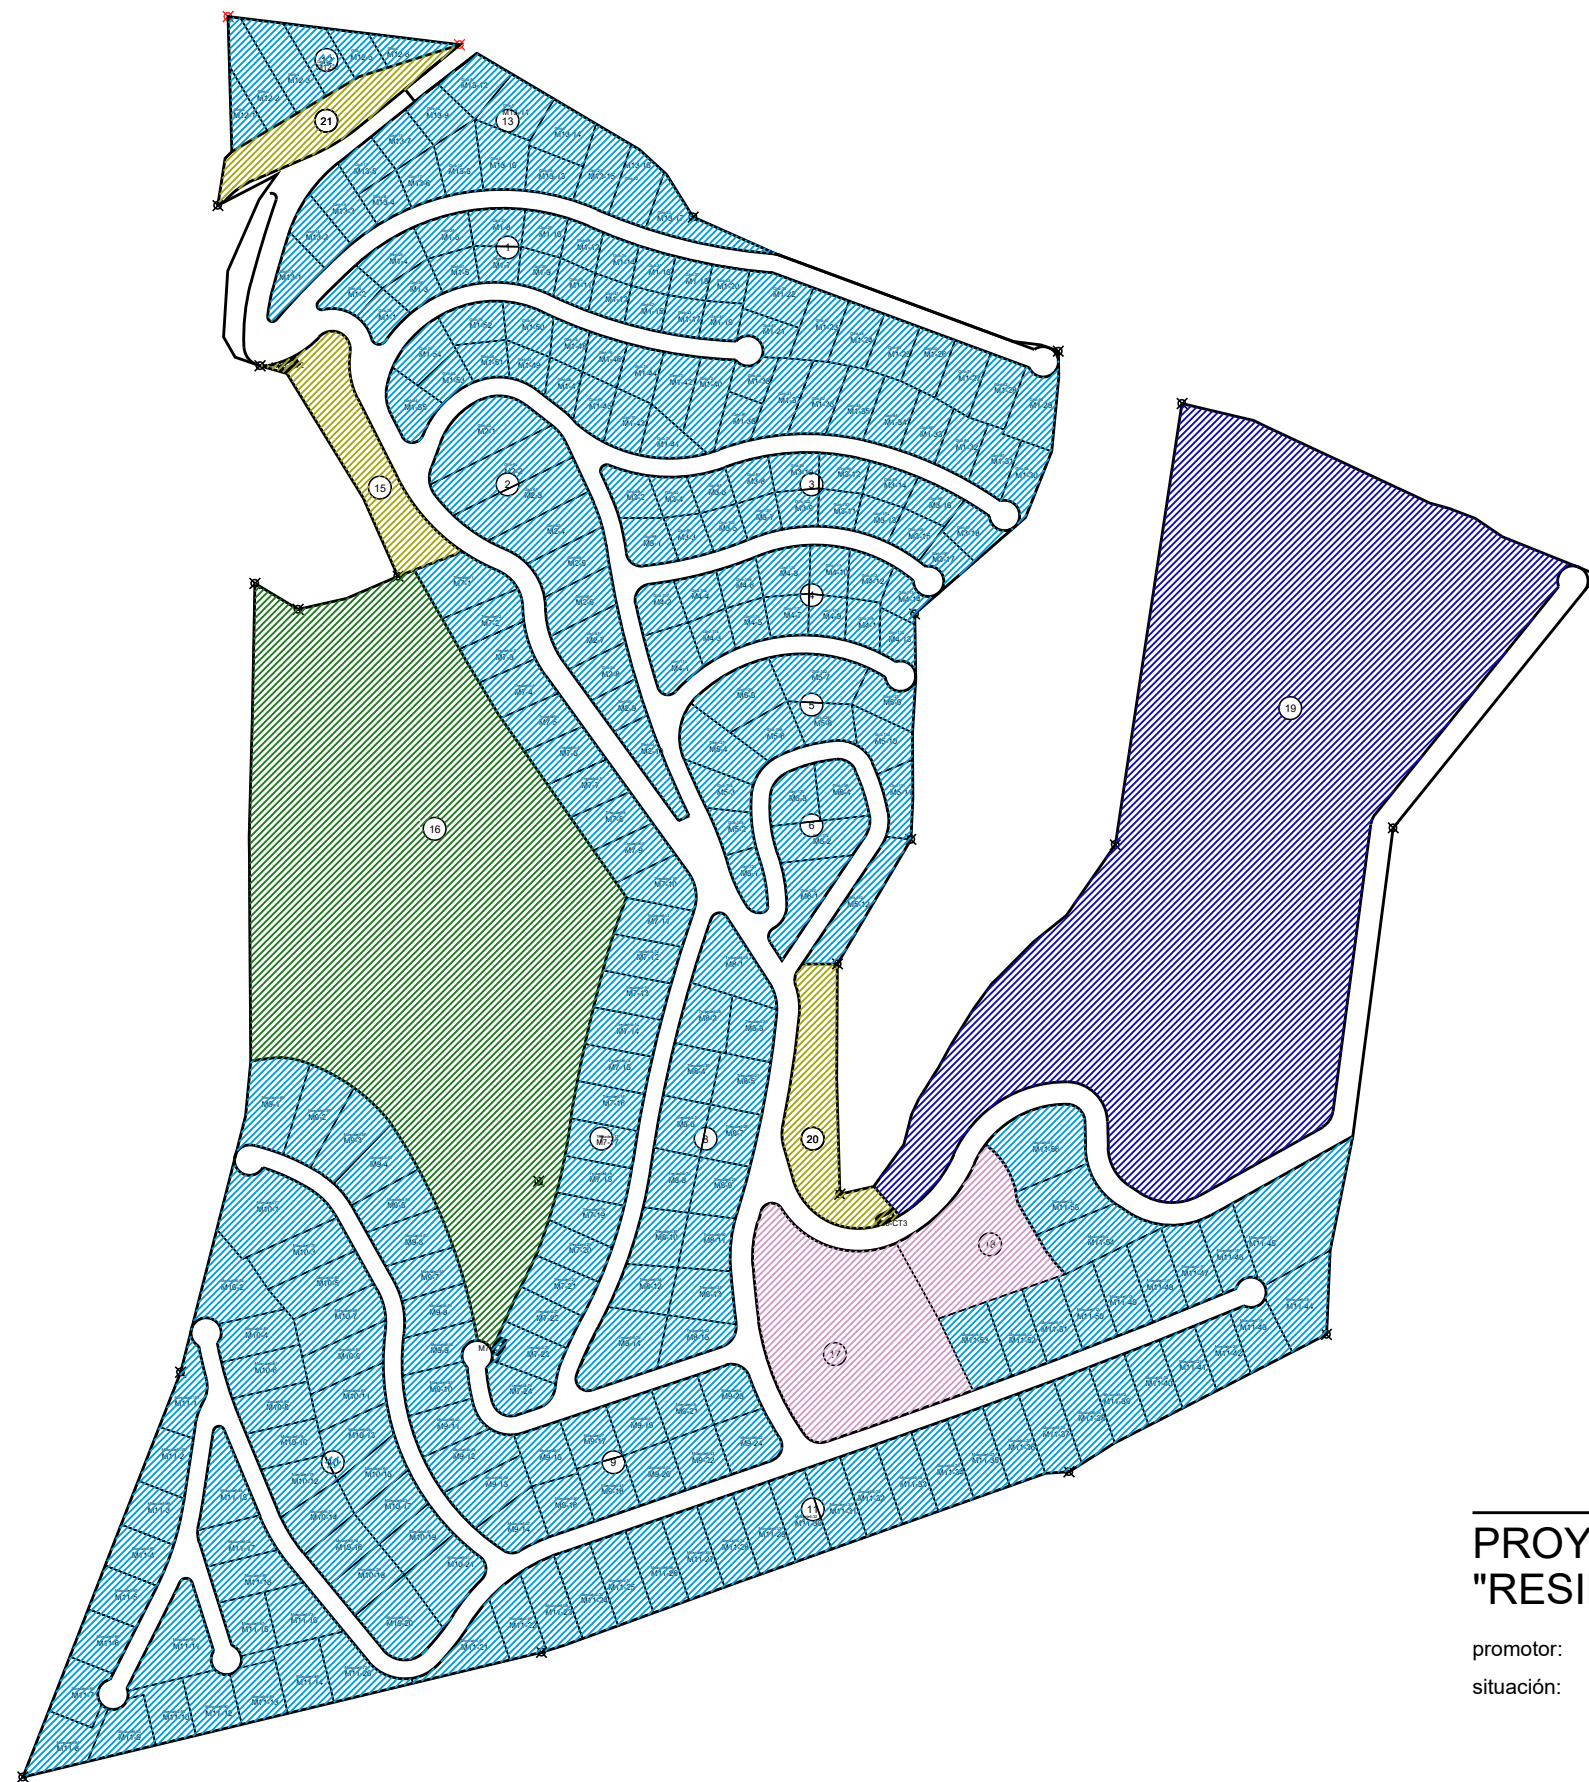


UNIDAD	SUPERFICIE	UNIDAD	SUPERFICIE
1	29977,22	12	3876,33
2	9286,54	13	11300,30
3	8239,83	14	10100,00
4	7067,80	15	3517,99
5	8911,99	16	48974,00
6	3344,01	17	9053,00
7	17542,59	18	4009,00
8	12363,54	19	65896,00
9	19156,88	20	3660,00
10	19115,14	21	2558,00
11	50368,86		

PROYECTO DE REPARCELACION "RESIDENCIAL LLIBER"

2007.15
JUNIO DE 2022


promotor: GARSIVA, S.L.
situación: PLAN PARCIAL "MEDINA-LLIBER"
LLIBER (ALICANTE)

lopez fabia, s.l.p.


alonso lópez fabià. arquitecto

1/4000 **06**

PARCELAS RESULTANTES
ESQUEMA MANZANAS

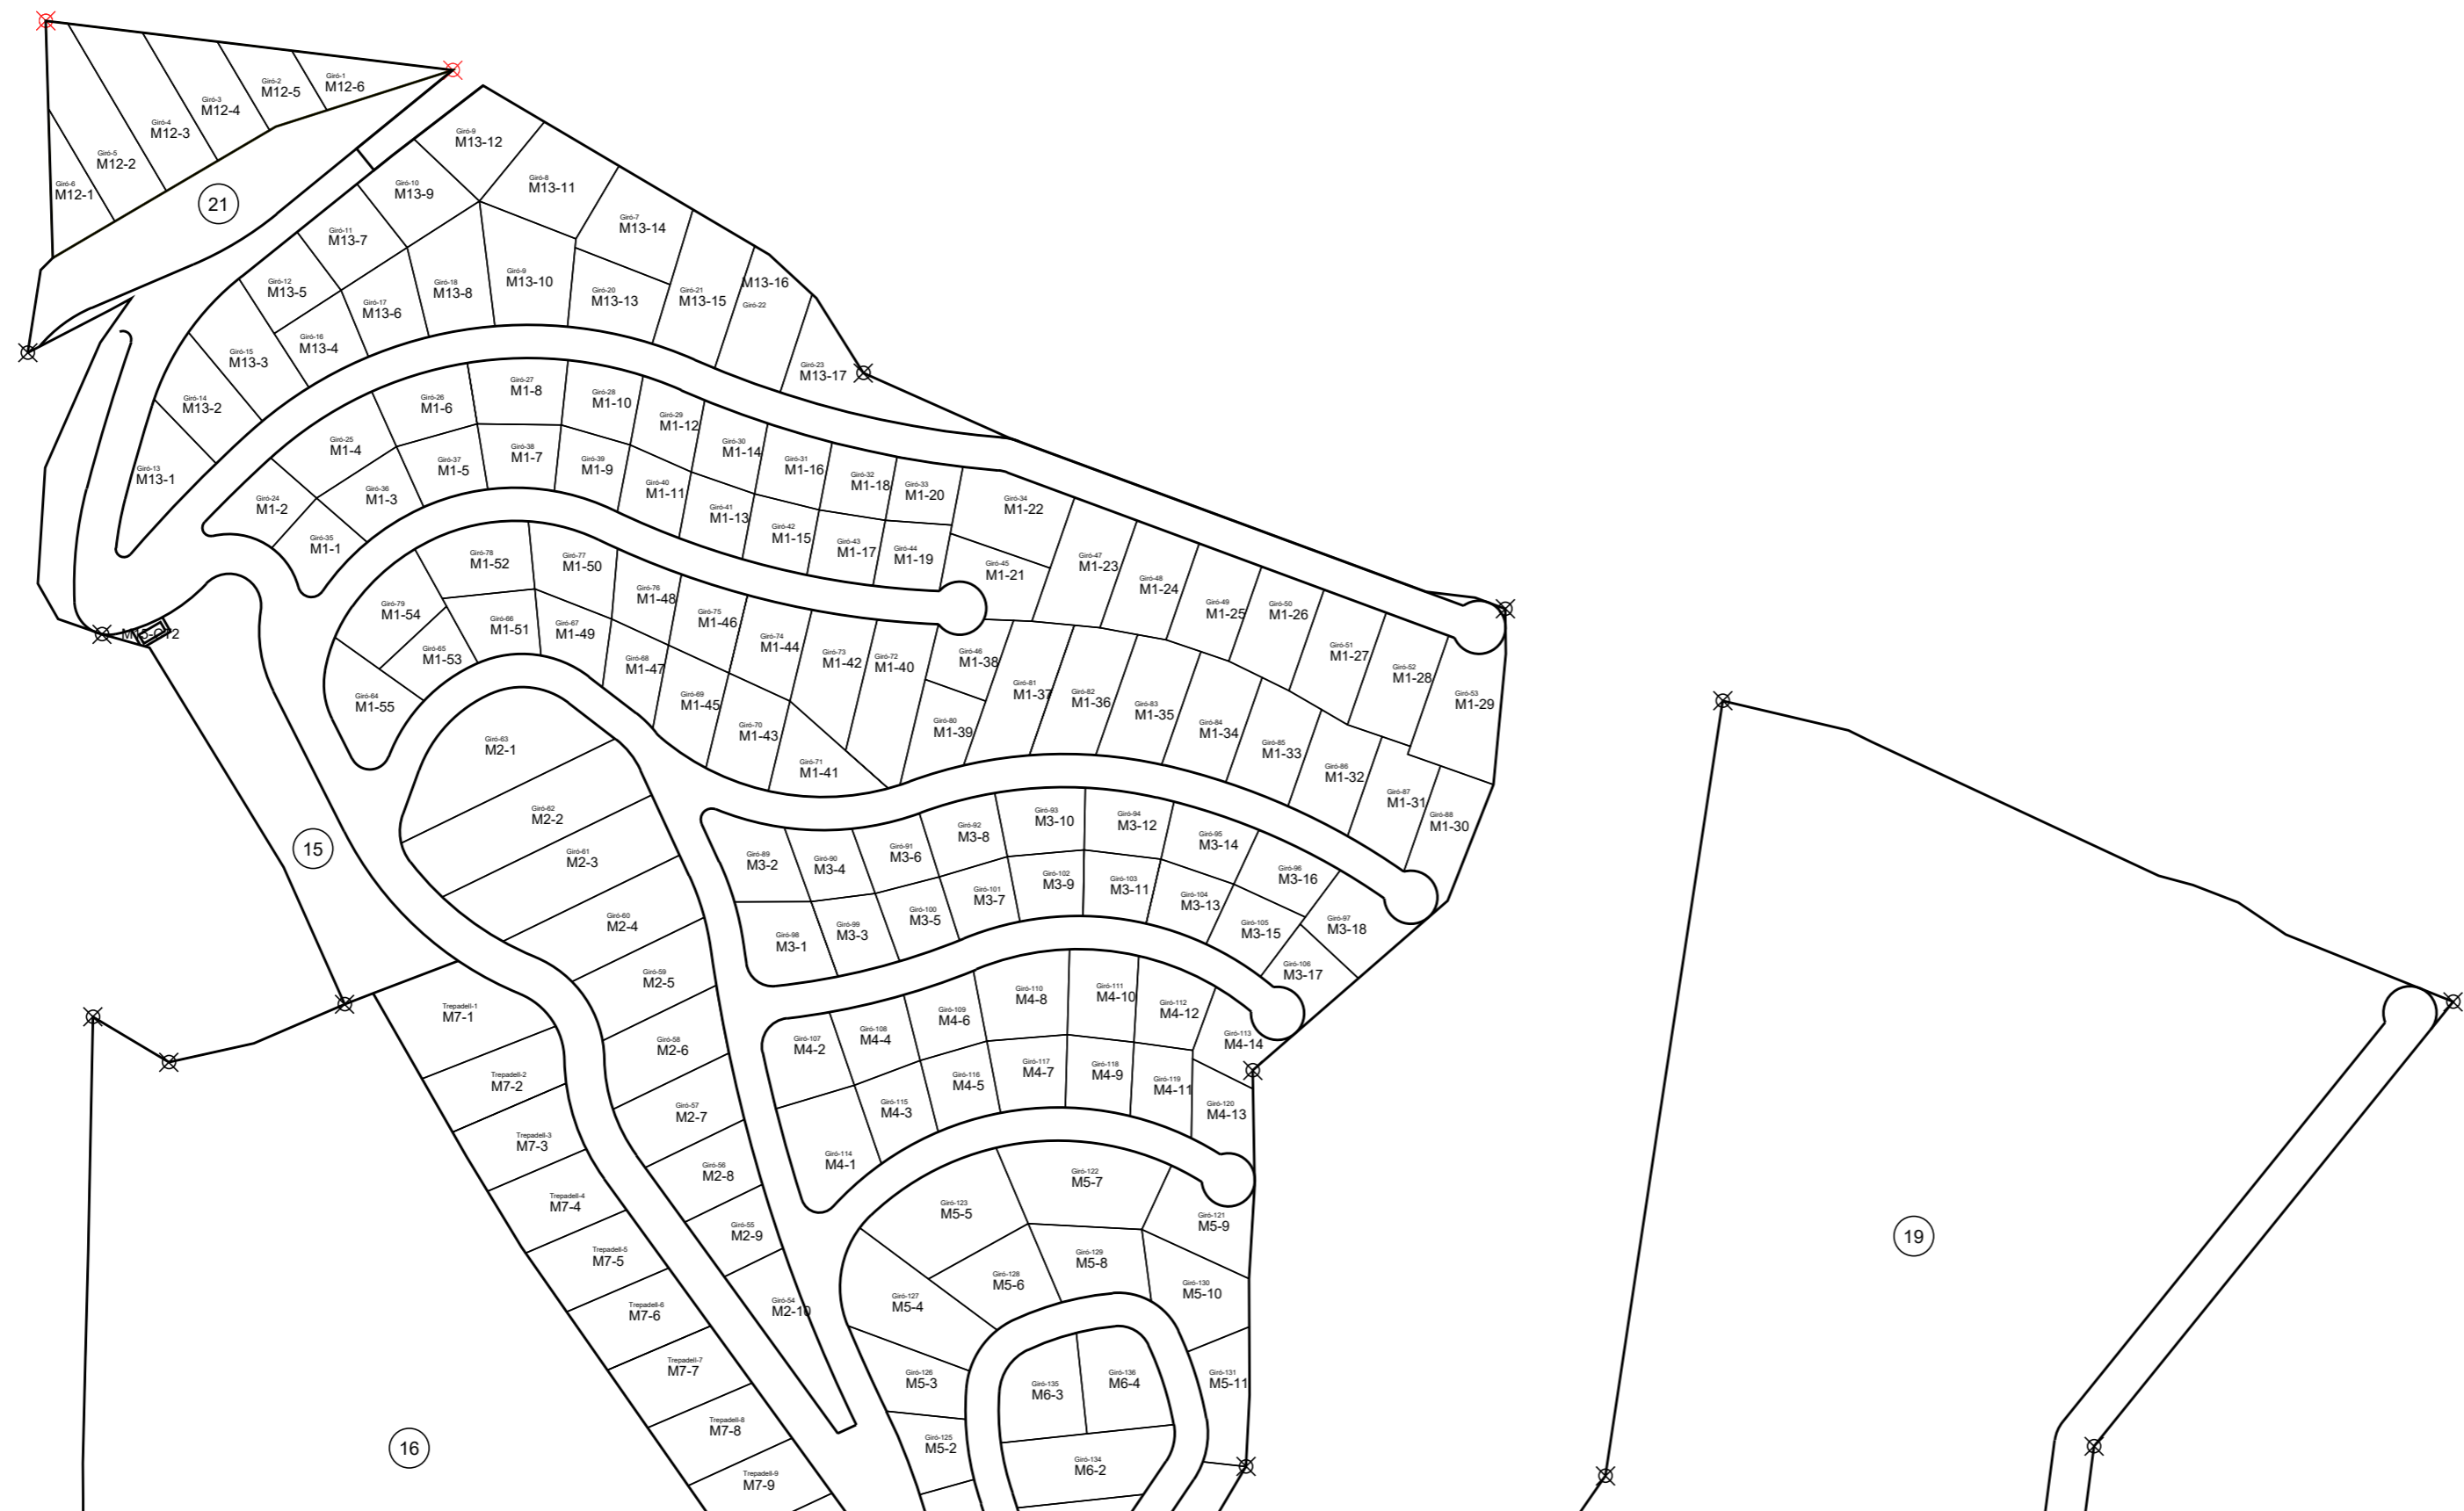

**PROYECTO DE REPARCELACION
"RESIDENCIAL LLIBER"**


2007.15
JUNIO DE 2022

promotor: GARSIVA, S.L.
situación: PLAN PARCIAL "MEDINA-LLIBER"
LLIBER (ALICANTE)

Alonso López Fabià
alonso lópez fabià. arquitecto

lopez fabia, s.l.p.
1/2000 **07.1**

PARCELAS RESULTANTES
PLANO 1/2

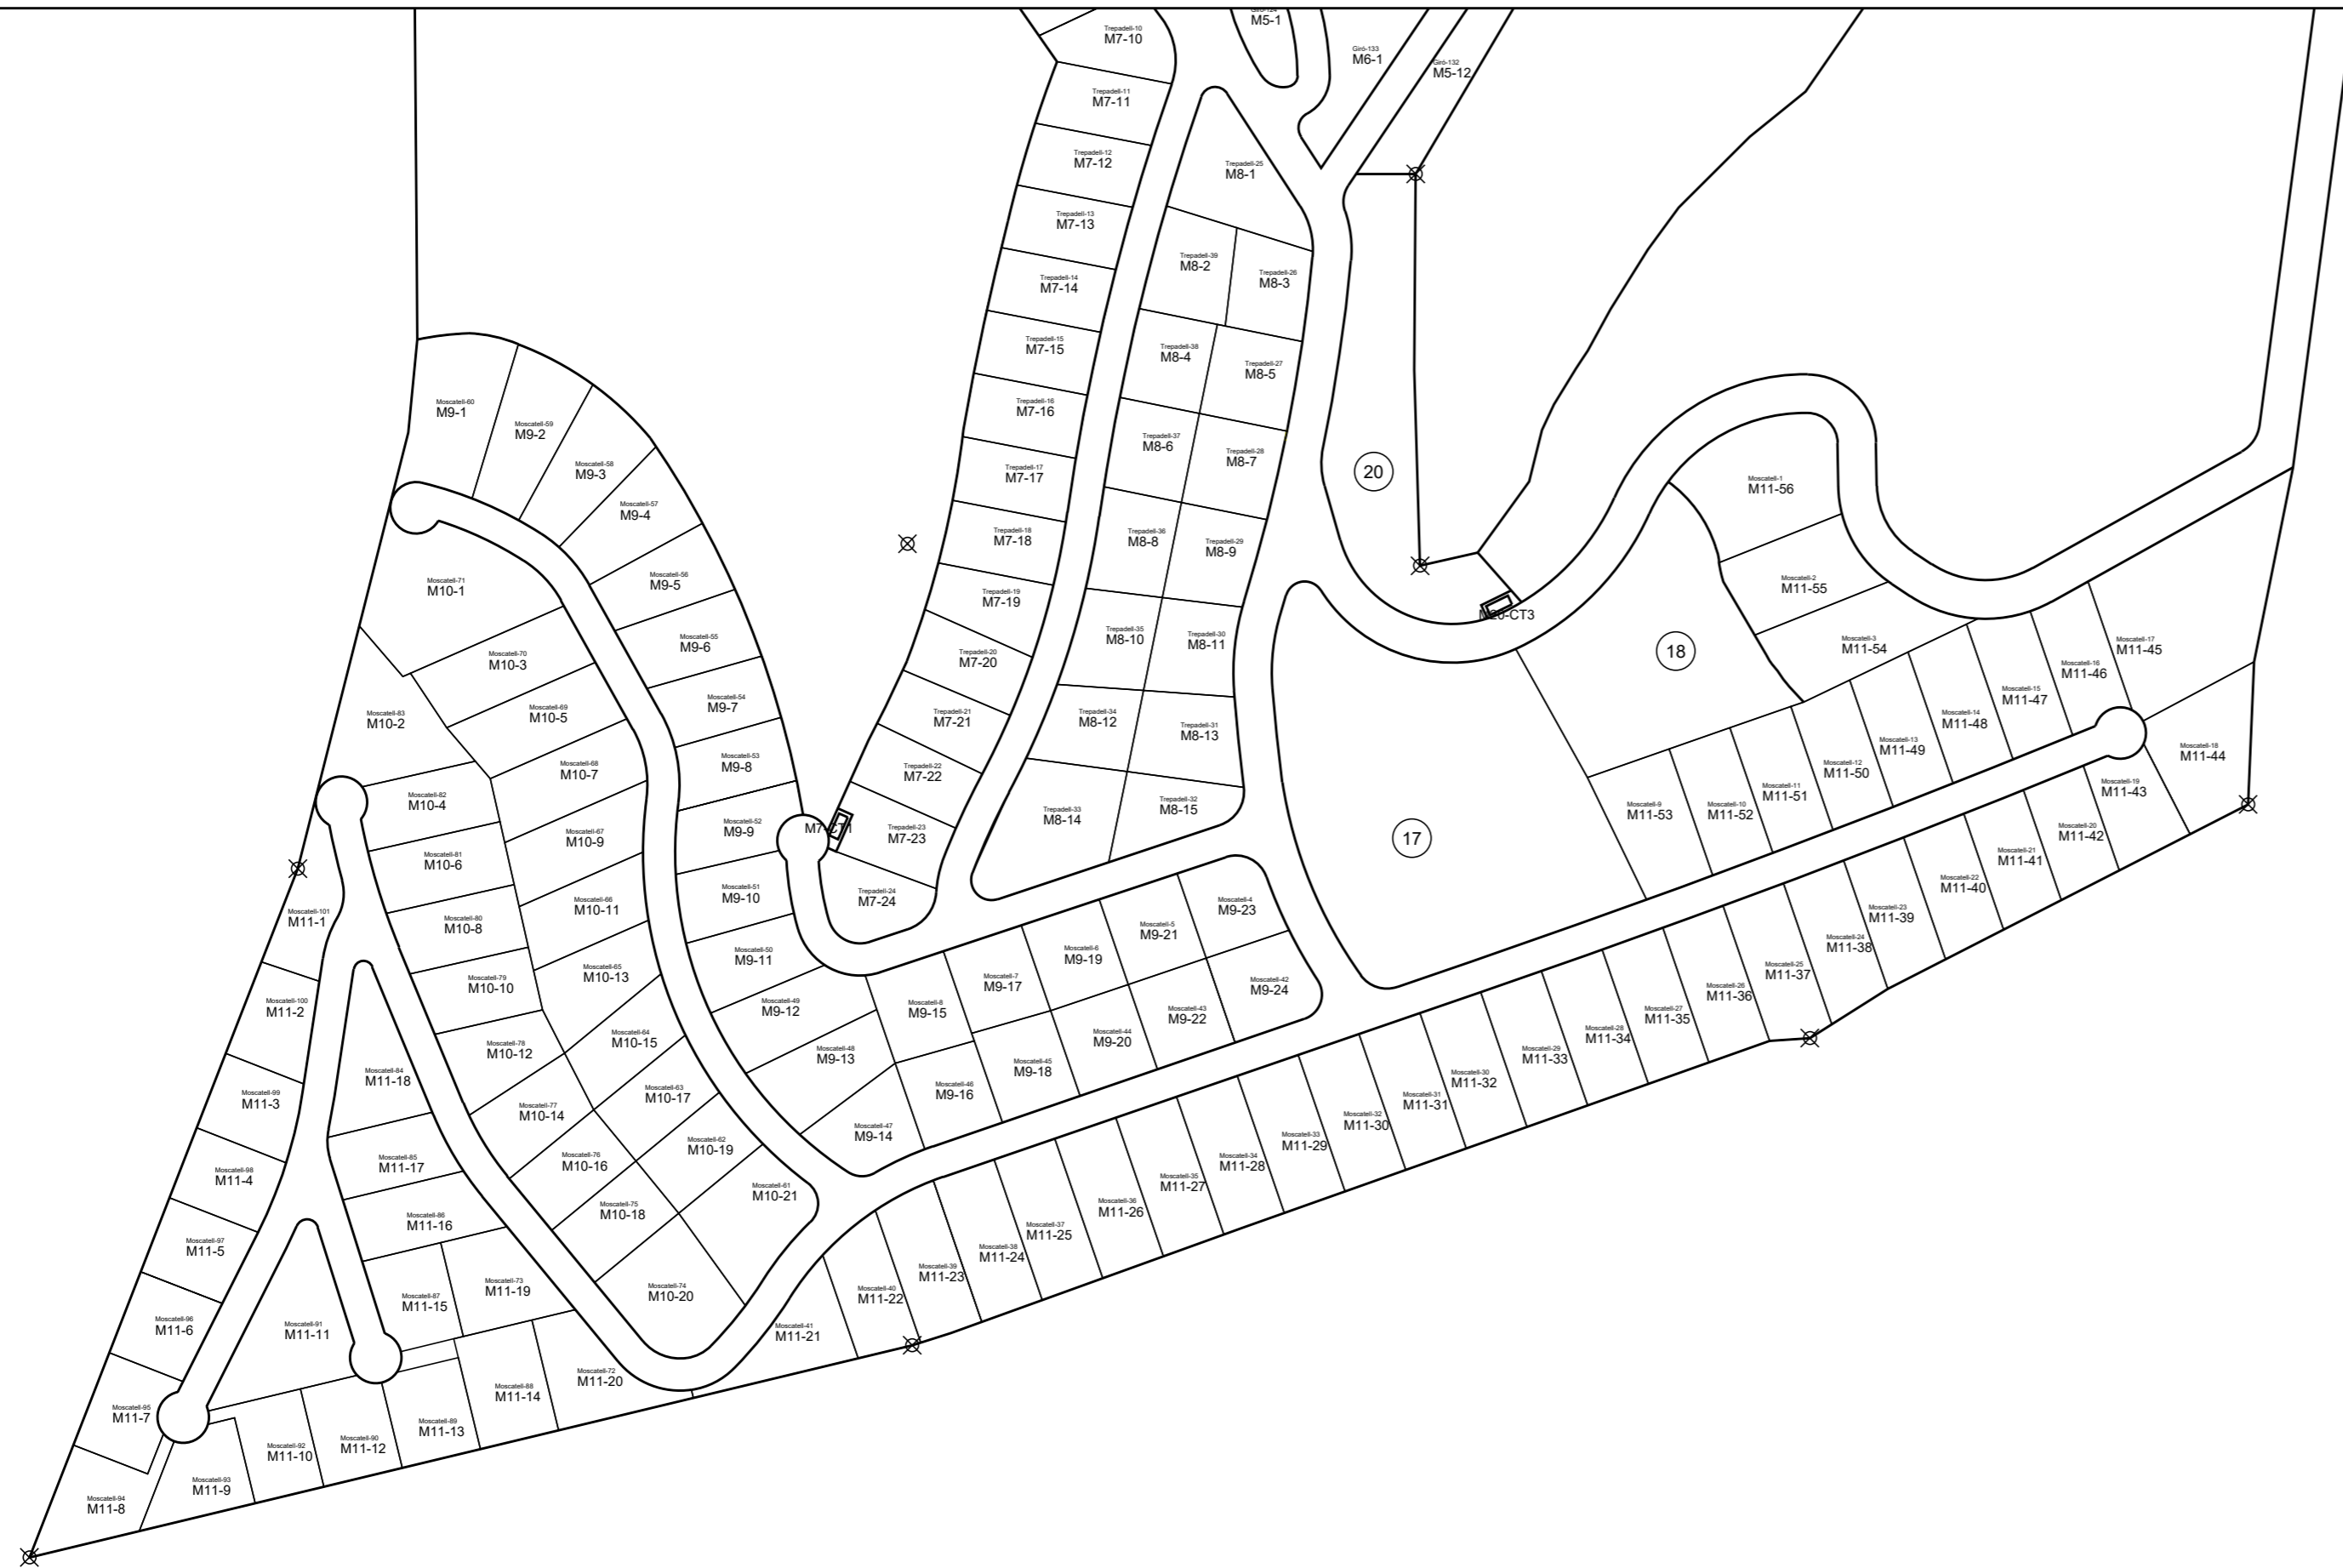

**PROYECTO DE REPARCELACION
"RESIDENCIAL LLIBER"**

2007.15
JUNIO DE 2022


promotor: GARSIVA, S.L.
situación: PLAN PARCIAL "MEDINA-LLIBER"
LLIBER (ALICANTE)

lopez fabia, s.l.p.

alonso lópez fabià. arquitecto

1/2000 **07.2**

PARCELAS RESULTANTES
PLANO 2/2

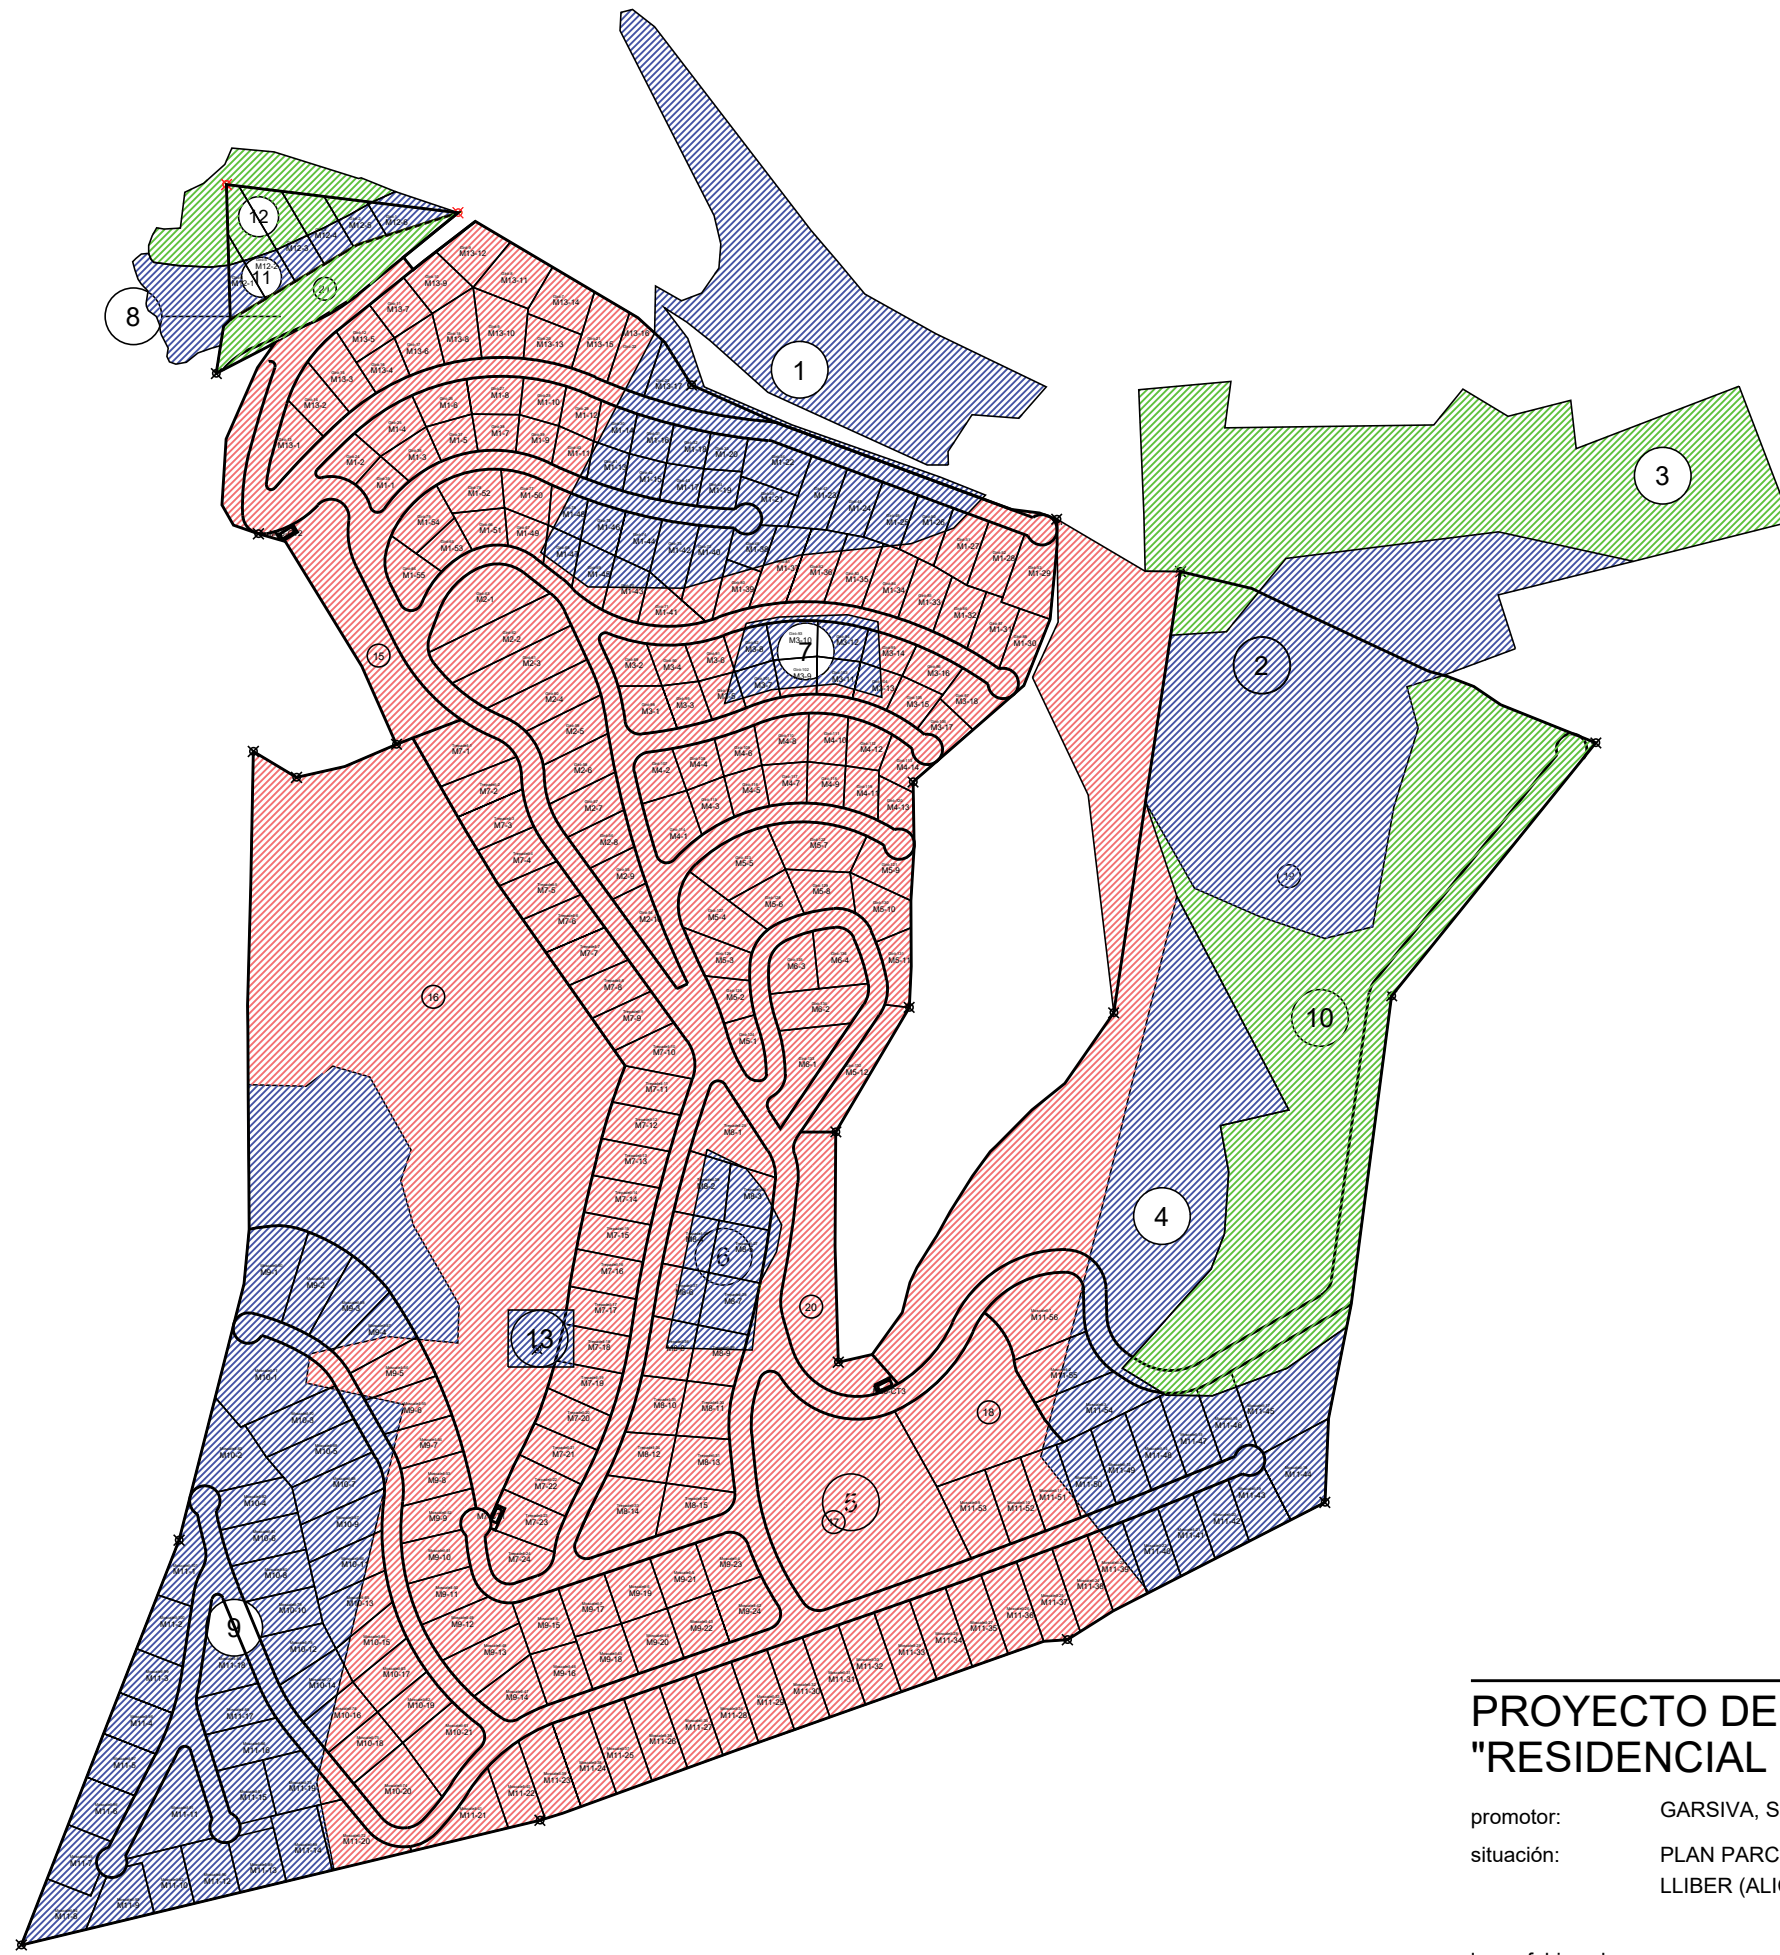

**PROYECTO DE REPARCELACION
"RESIDENCIAL LLIBER"**

2007.15
JUNIO DE 2022

promotor: GARSIVA, S.L.
situación: PLAN PARCIAL "MEDINA-LLIBER"
LLIBER (ALICANTE)

lopez fabia, s.l.p.


alonso lópez fabià. arquitecto

1/4000 **08**

SUPERPOSICION
FINCAS INICIALES / PARCELAS RESULTANTES