


**PROYECTO DE URBANIZACION
"RESIDENCIAL LLIBER"**

2017.15
NOVIEMBRE DE 2017

promotor: GARSIVA, S.L.
situación: PLAN PARCIAL "MEDINA-LLIBER"
LLIBER (ALICANTE)



lopez fabia, s.l.p.



alonso lópez fabiá, arquitecto

1/5000 **I.01**

PLANO DE SITUACION
REFERIDO A NNSS

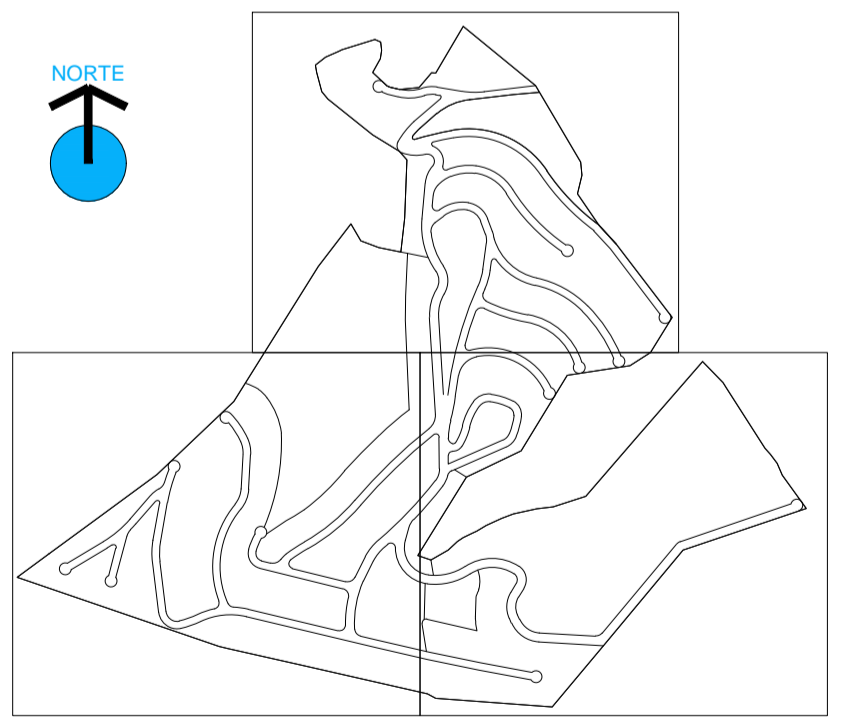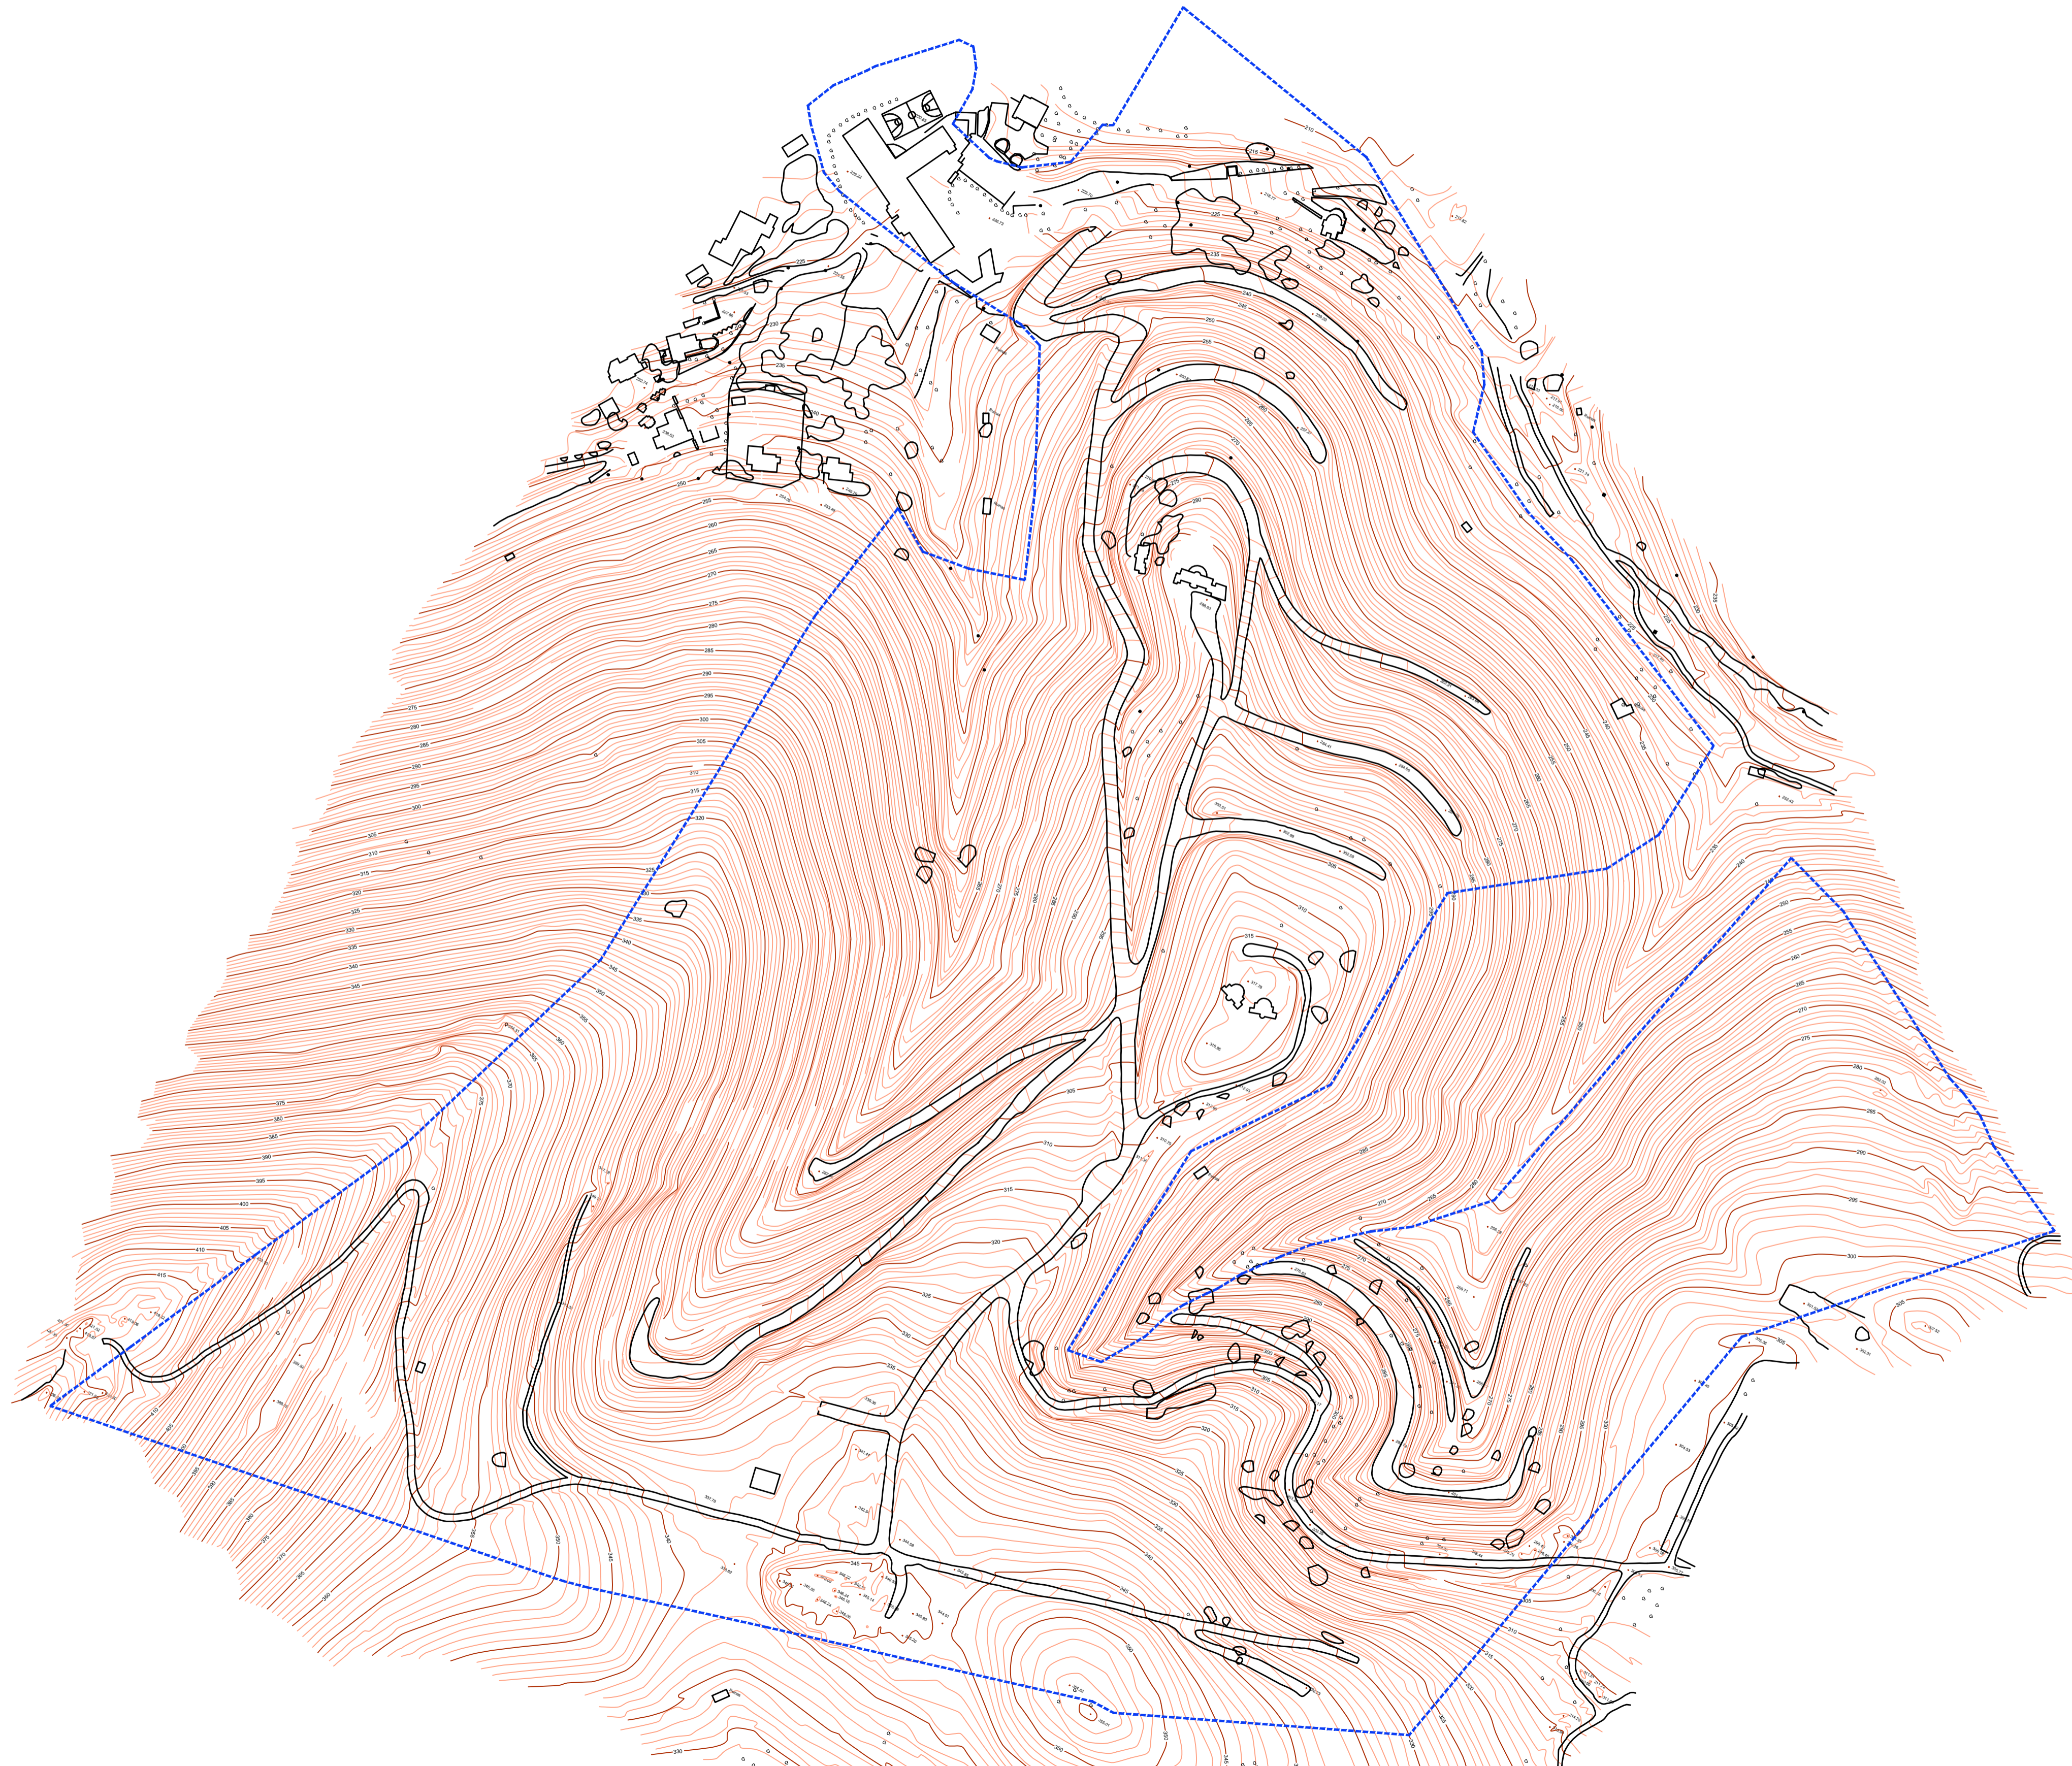

PROYECTO DE URBANIZACION
"RESIDENCIAL LLIBER"

2017.15
NOVIEMBRE DE 2017



promotor: GARSIVA, S.L.
situación: PLAN PARCIAL "MEDINA-LLIBER"
LLIBER (ALICANTE)

lopez fabia, s.l.p.


alonso lópez fabiá, arquitecto

1/2000 **I.02**

TOPOGRAFICO
Y ESTADO ACTUAL

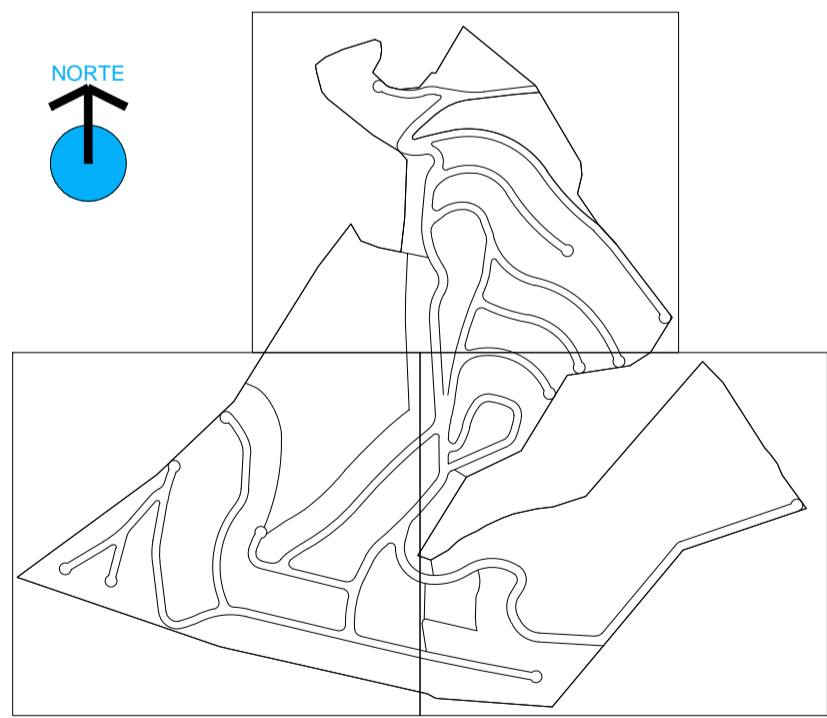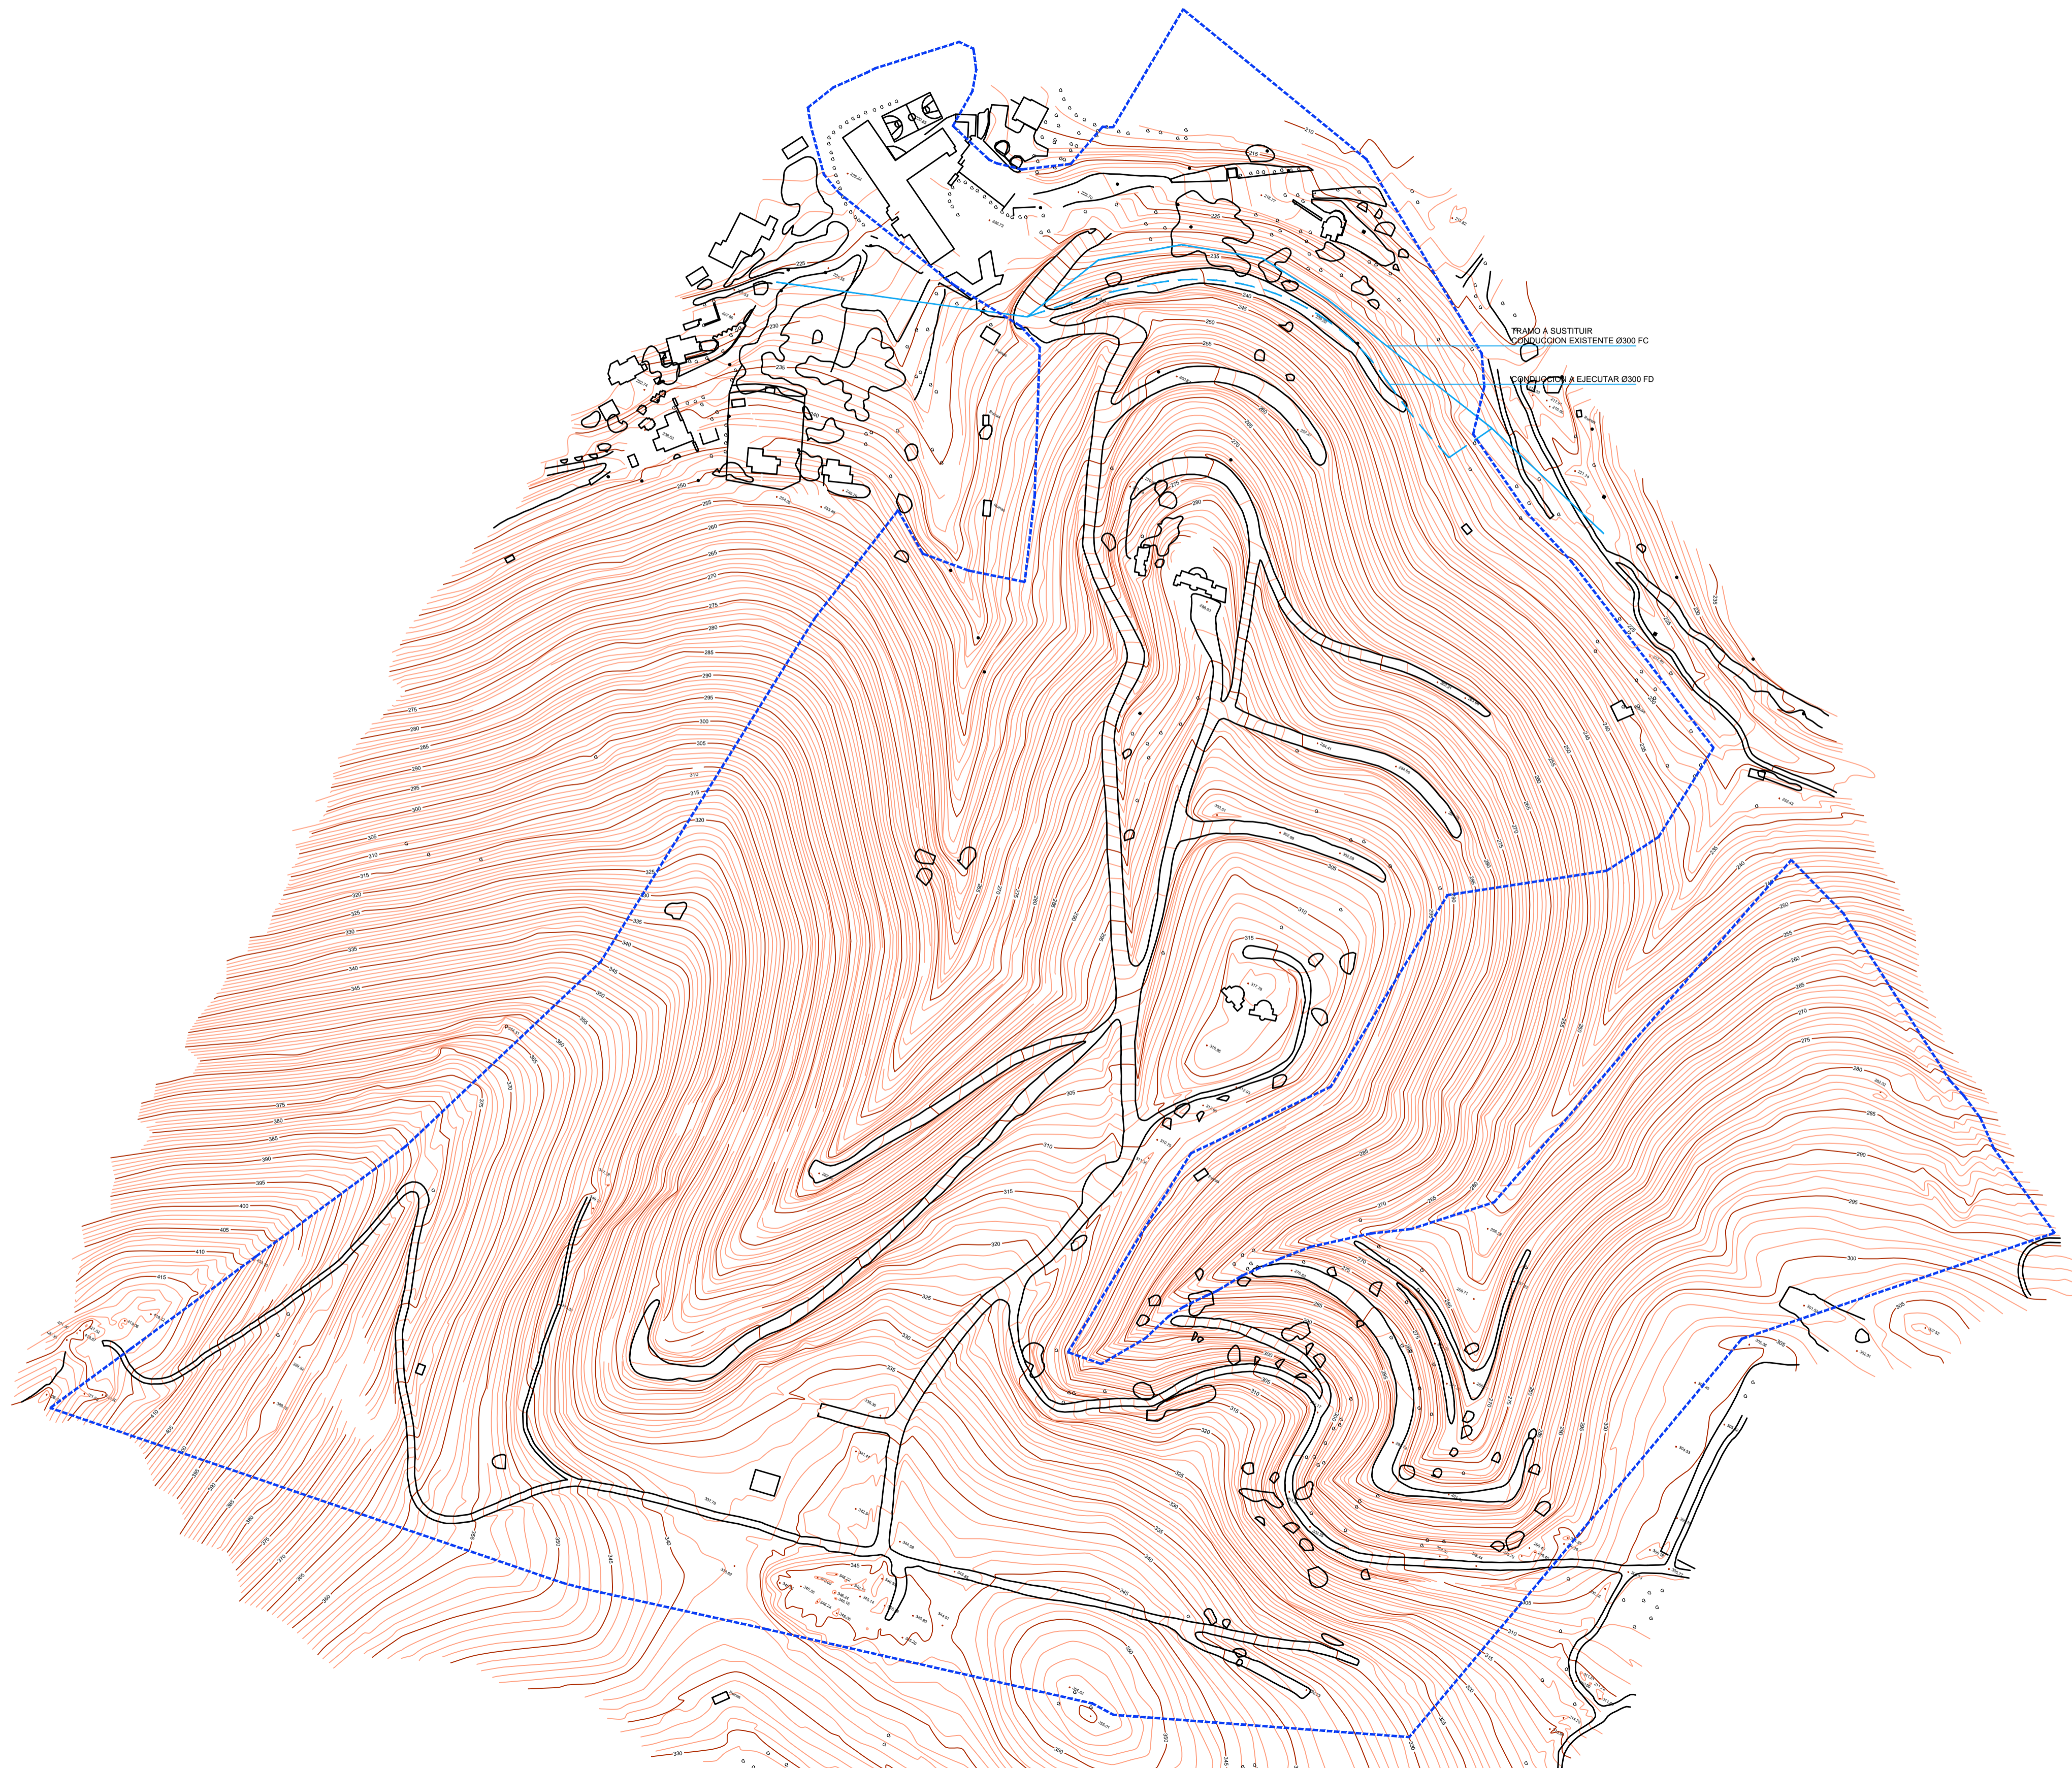

**PROYECTO DE URBANIZACION
"RESIDENCIAL LLIBER"**

2017.15
NOVIEMBRE DE 2017



promotor: GARSIVA, S.L.
situación: PLAN PARCIAL "MEDINA-LLIBER"
LLIBER (ALICANTE)

lopez fabia, s.l.p.

alonso lópez fabià, arquitecto

1/2000 **I.03-1**

INFRAESTRUCTURAS EXISTENTES
RED DE ABASTECIMIENTO

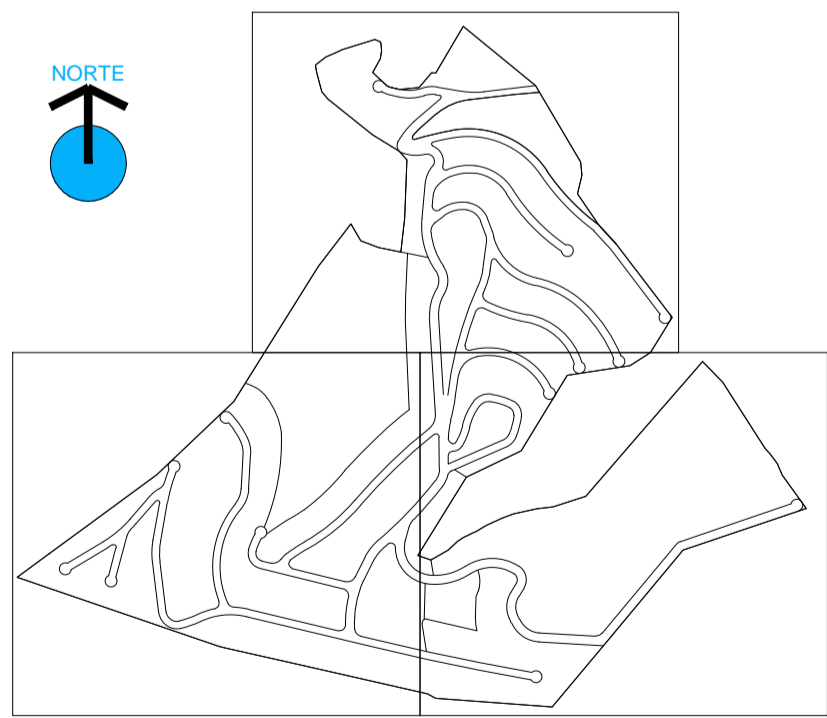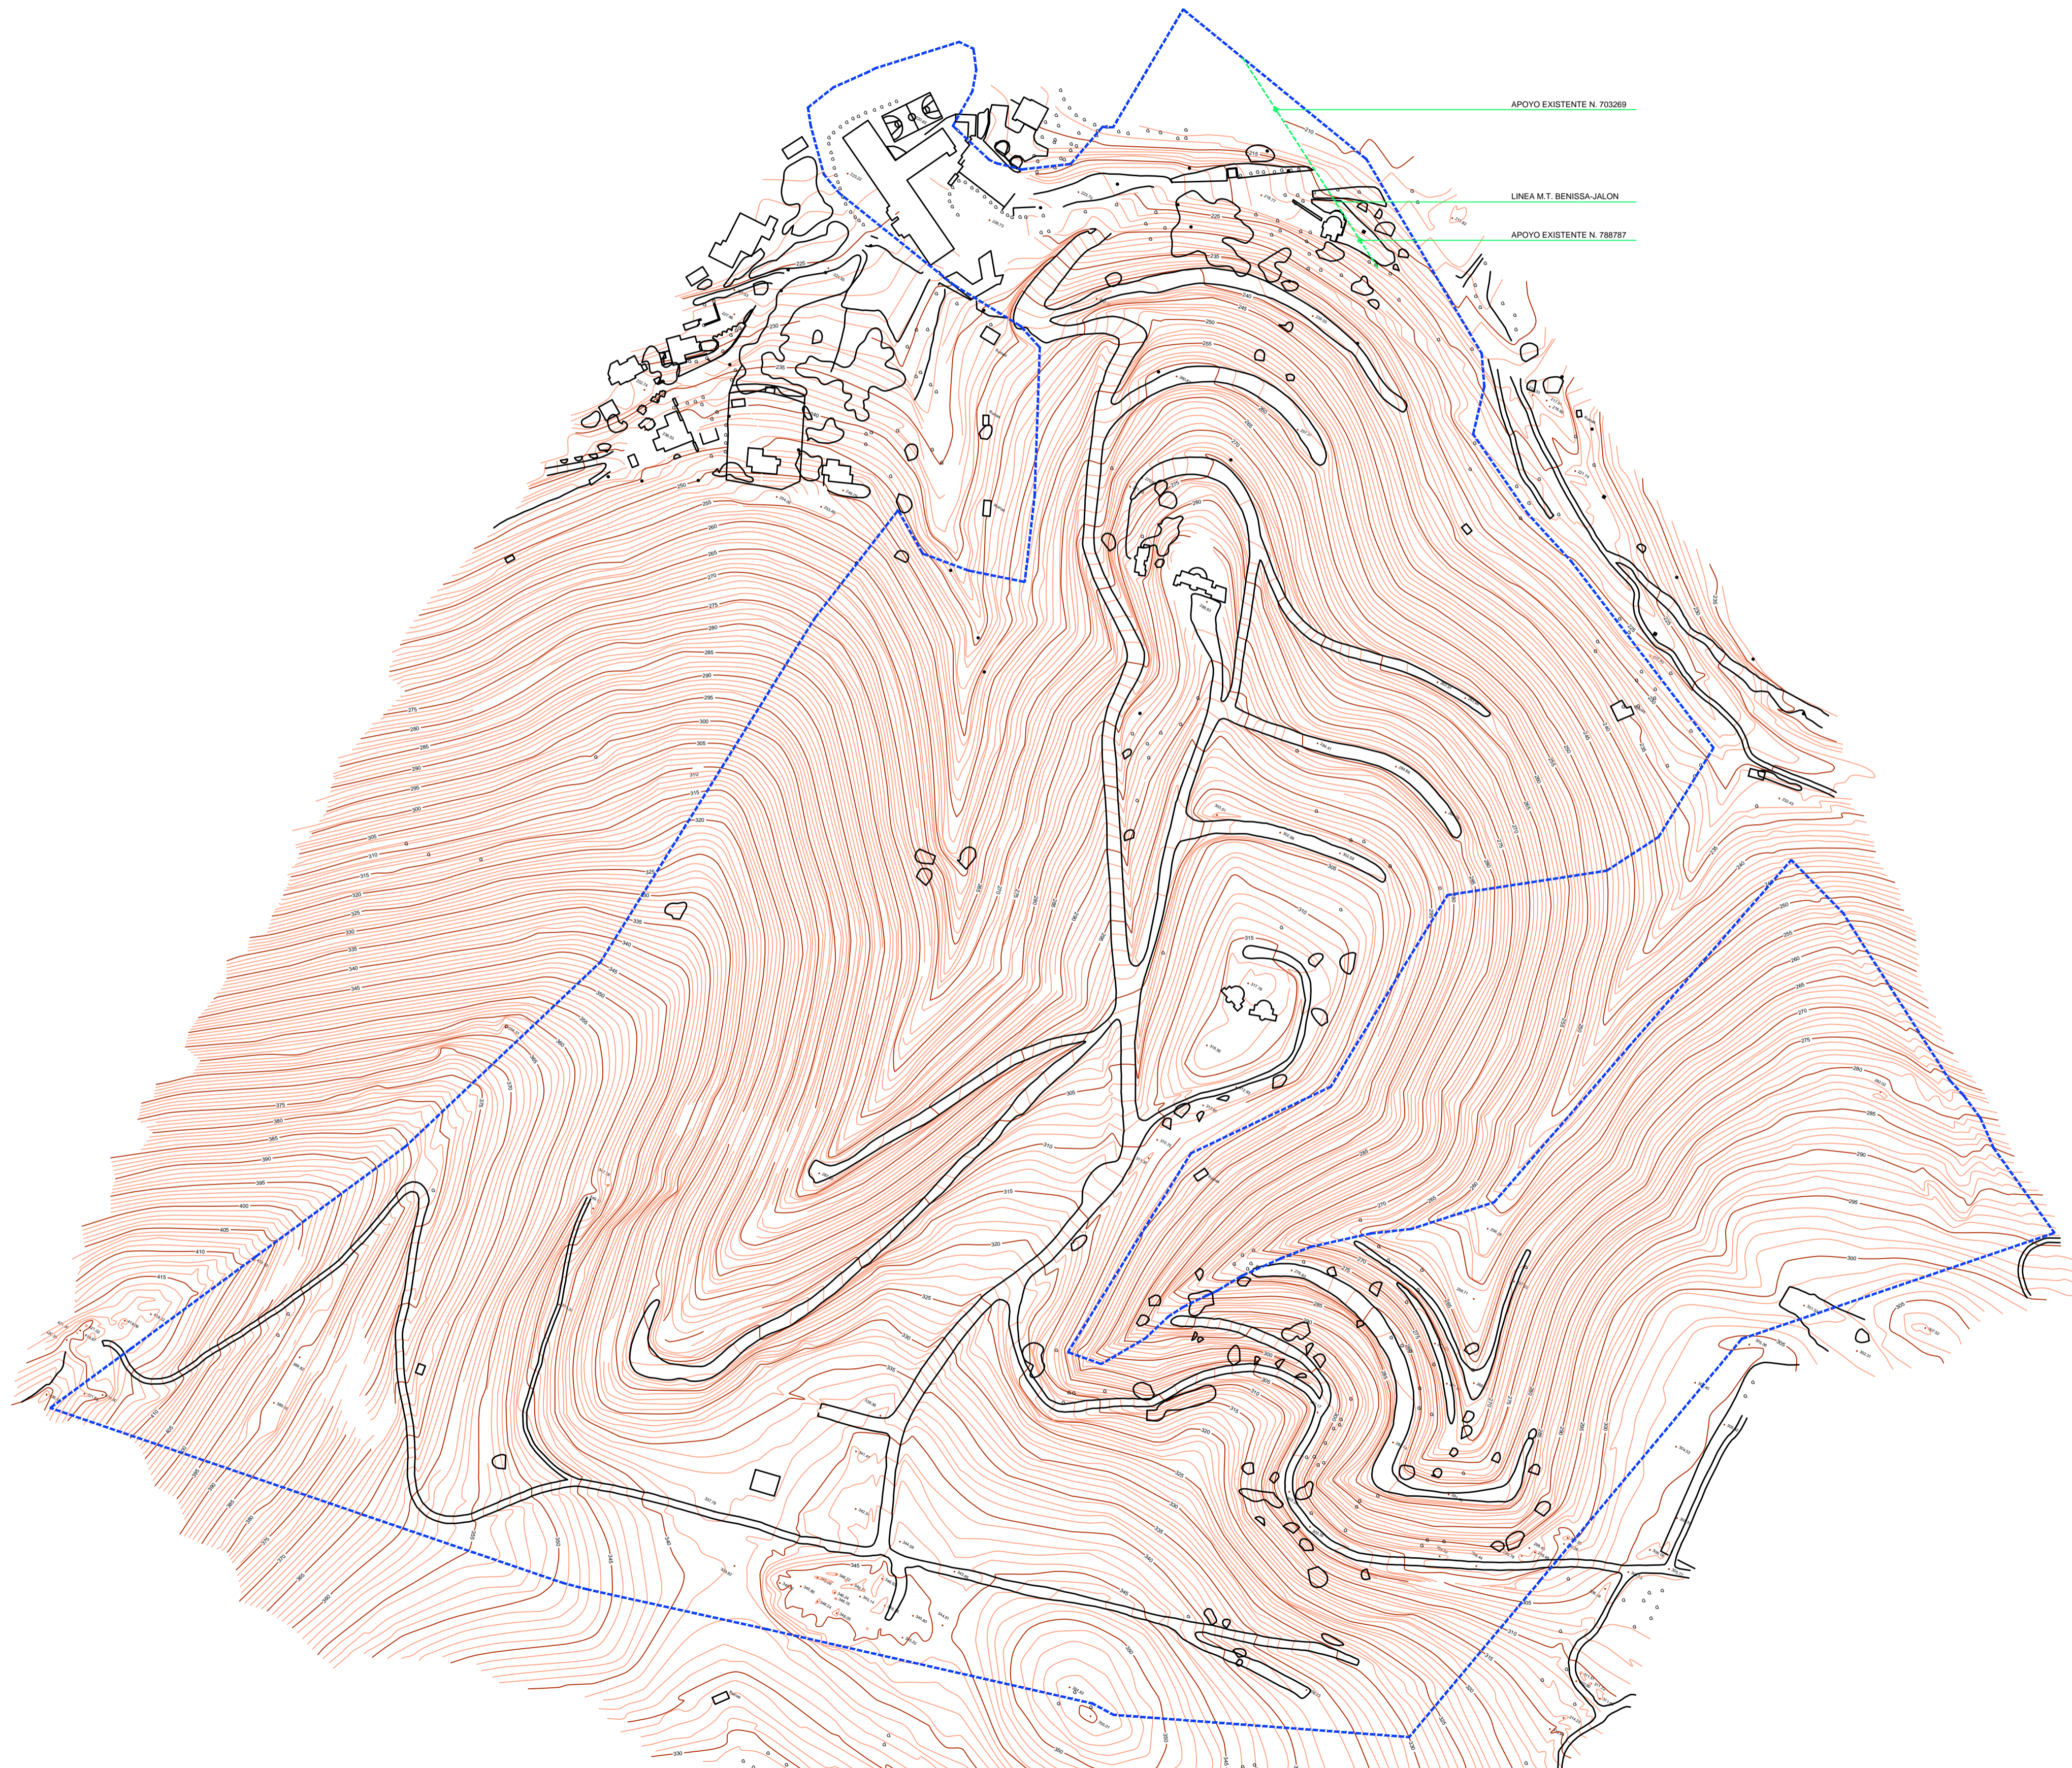

**PROYECTO DE URBANIZACION
"RESIDENCIAL LLIBER"**

2017.15
NOVIEMBRE DE 2017

promotor: GARSIVA, S.L.
situación: PLAN PARCIAL "MEDINA-LLIBER"
LLIBER (ALICANTE)

lopez fabia, s.l.p.

alonso lópez fabià, arquitecto

1/2000 **I.03-2**

INFRAESTRUCTURAS EXISTENTES
RED DE MEDIA TENSION