




LEYENDA


 PUNTO DE LUZ DE 20/27 W. LED LUMINARIA ESTANCA 30°
 A 1,40 m. ALTURA. 2.072 lm. 1264 VEGA LED 420665-00 CLD CELL
 4.000° K. CRI70. 50.000 h. L 70B20.

 EMPOTRADA EN MURO CON TOMA DE TIERRA Y CAJA FUSIBLE 2 A.
 CON NEUTRO. CON ARQUETA DE REGISTRO 30 x 30 cm.

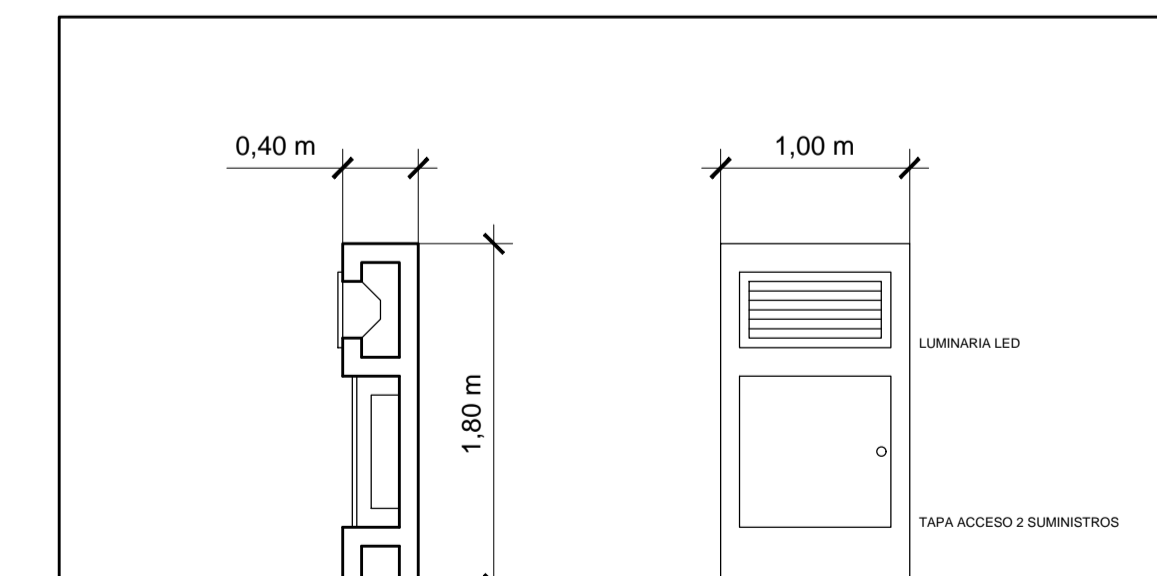

DETALLE MONOLITO LUMINARIAS / ACOMETIDAS



PROYECTO DE URBANIZACION
"RESIDENCIAL LLIBER"

2017.15
NOVIEMBRE DE 2017

promotor: GARSIVA, S.L.
 situación: PLAN PARCIAL "MEDINA-LLIBER"
 LLIBER (ALICANTE)

lopez fabia, s.l.p.

alonso lópez fabià, arquitecto

1/2000 **06-1**

ALUMBRADO PUBLICO
PLANTA GENERAL




LEYENDA

- C1 4 x 6 mm². + 1 x 16 mm². T.T. CANALIZACIÓN SUBTERRÁNEA TUBO 80 mm.
- C2 4 x 6 mm². + 1 x 16 mm². T.T. CANALIZACIÓN SUBTERRÁNEA TUBO 80 mm.
- C3 4 x 6 mm². + 1 x 16 mm². T.T. CANALIZACIÓN SUBTERRÁNEA TUBO 80 mm.
- C4 4 x 6 mm². + 1 x 16 mm². T.T. CANALIZACIÓN SUBTERRÁNEA TUBO 80 mm.

- CGP - 10
- CONTADORES.
- TOMA DE TIERRA.
- C.M.1 CUADRO DE MANDO.



DETALLE MONOLITO LUMINARIAS / ACOMETIDAS

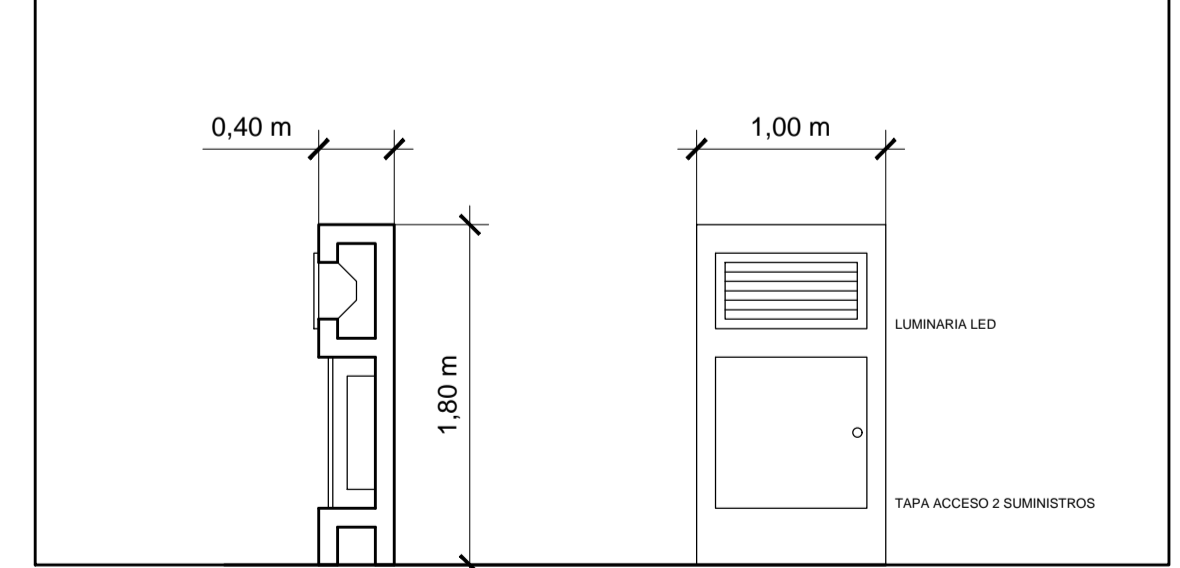

PROYECTO DE URBANIZACION "RESIDENCIAL LLIBER"

2017.15
NOVIEMBRE DE 2017

promotor: GARSIVA, S.L.
situación: PLAN PARCIAL "MEDINA-LLIBER" LLIBER (ALICANTE)

lopez fabia, s.l.p.

alonso lópez fabià, arquitecto




LEYENDA

- C1 4 x 6 mm². + 1 x 16 mm². T.T. CANALIZACIÓN SUBTERRÁNEA TUBO 80 mm.
- C2 4 x 6 mm². + 1 x 16 mm². T.T. CANALIZACIÓN SUBTERRÁNEA TUBO 80 mm.
- C3 4 x 6 mm². + 1 x 16 mm². T.T. CANALIZACIÓN SUBTERRÁNEA TUBO 80 mm.
- C4 4 x 6 mm². + 1 x 16 mm². T.T. CANALIZACIÓN SUBTERRÁNEA TUBO 80 mm.

- CGP - 10
- CONTADORES.
- TOMA DE TIERRA.
- C.M.1 CUADRO DE MANDO.



DETALLE MONOLITO LUMINARIAS / ACOMETIDAS

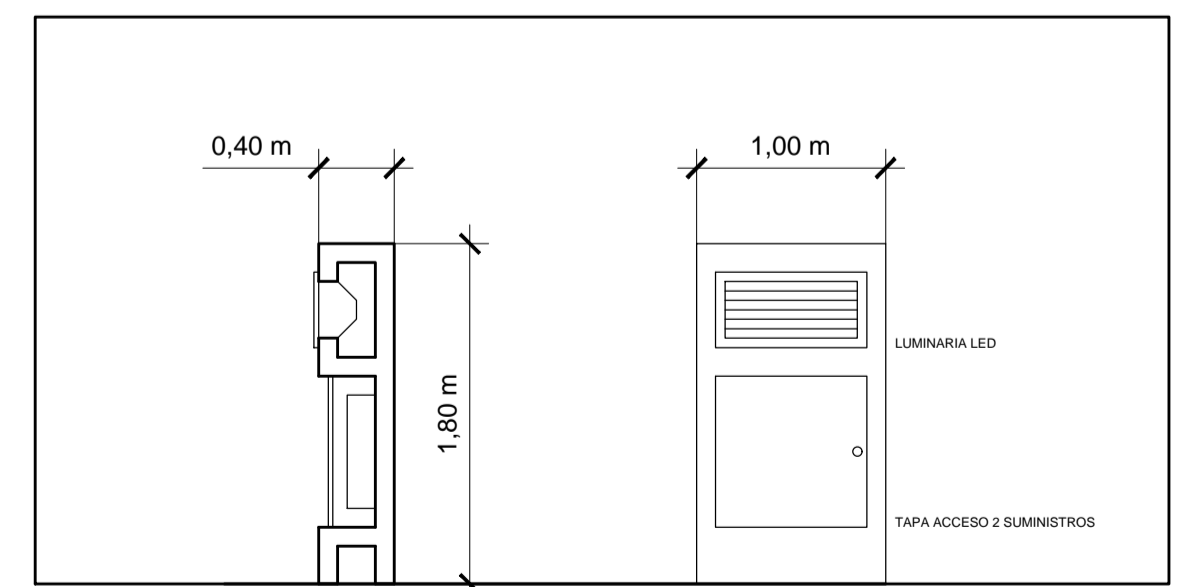


PROYECTO DE URBANIZACION "RESIDENCIAL LLIBER"

2017.15
NOVIEMBRE DE 2017

promotor: GARSIVA, S.L.
situación: PLAN PARCIAL "MEDINA-LLIBER" LLIBER (ALICANTE)

lopez fabia, s.l.p.



alonso lópez fabià, arquitecto

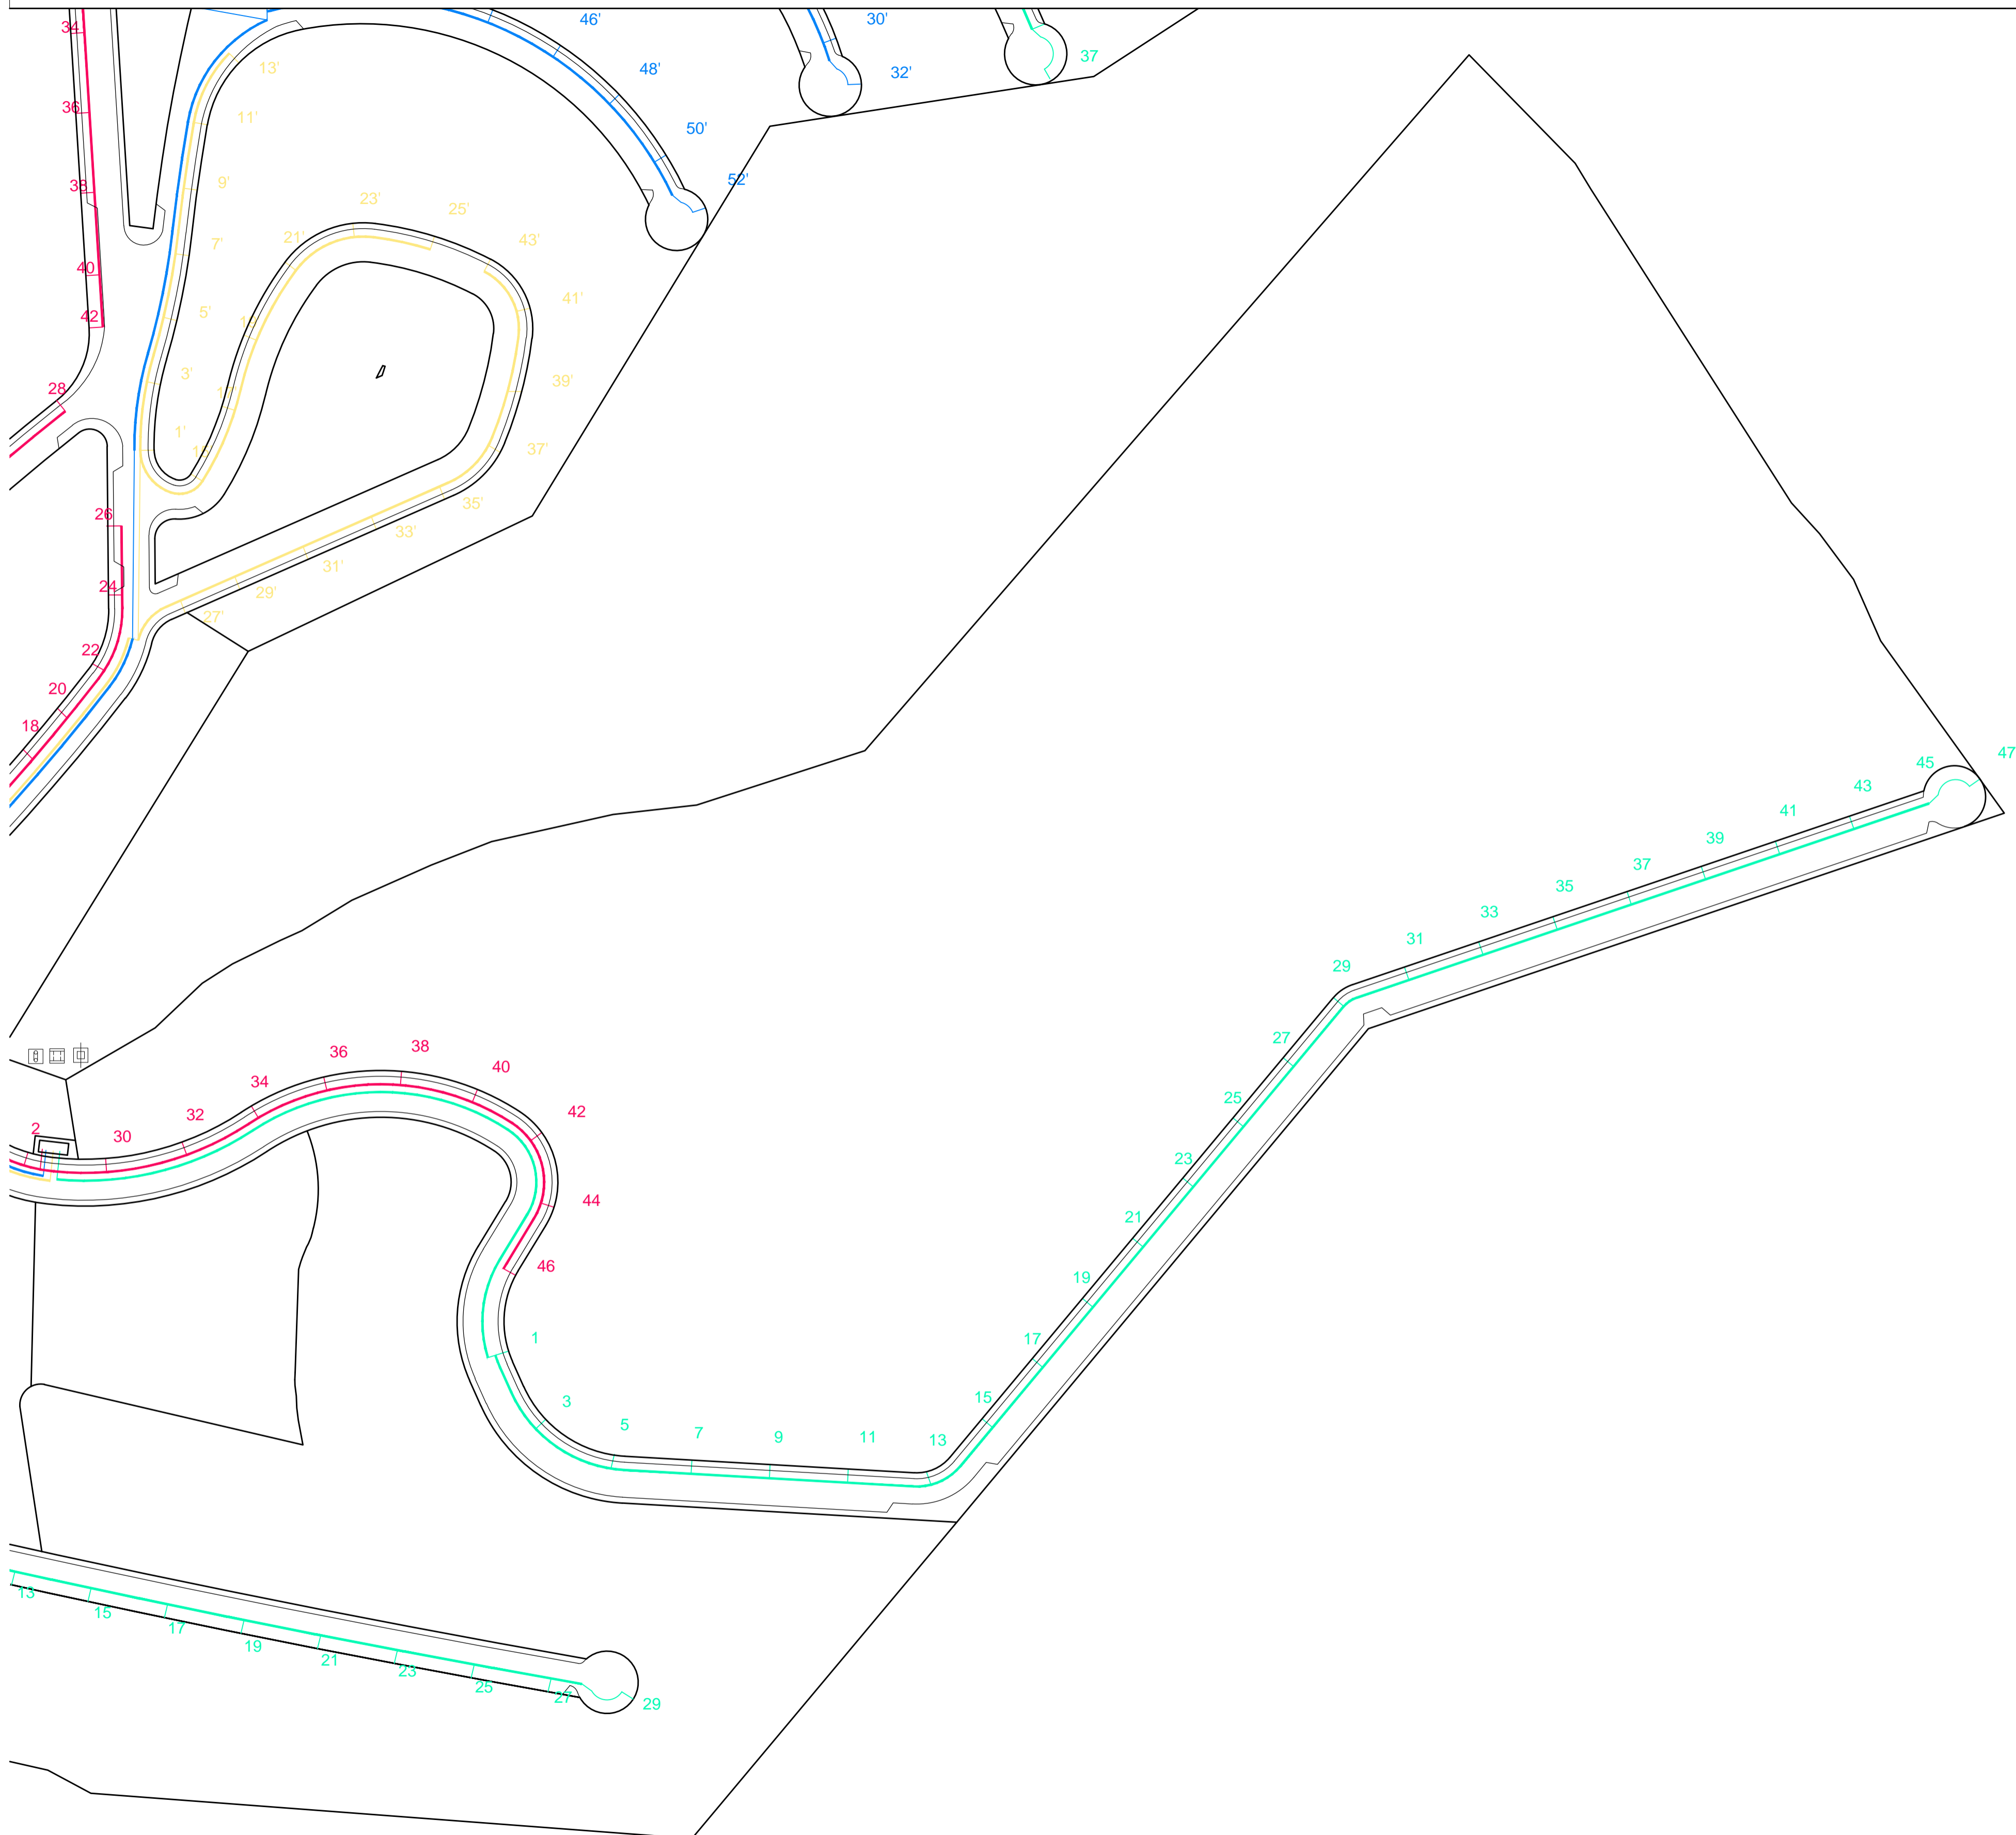

LEYENDA

- C1 4 x 6 mm². + 1 x 16 mm². T.T. CANALIZACIÓN SUBTERRÁNEA TUBO 80 mm.
- C2 4 x 6 mm². + 1 x 16 mm². T.T. CANALIZACIÓN SUBTERRÁNEA TUBO 80 mm.
- C3 4 x 6 mm². + 1 x 16 mm². T.T. CANALIZACIÓN SUBTERRÁNEA TUBO 80 mm.
- C4 4 x 6 mm². + 1 x 16 mm². T.T. CANALIZACIÓN SUBTERRÁNEA TUBO 80 mm.

- CGP - 10
- CONTADORES.
- TOMA DE TIERRA.
- C.M.1 CUADRO DE MANDO.

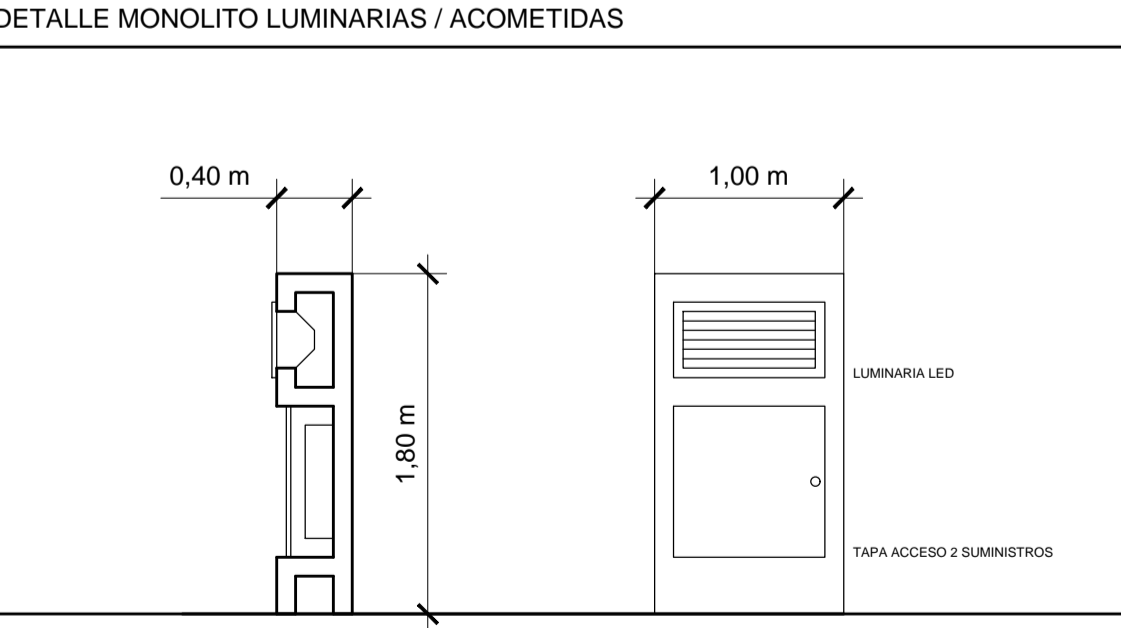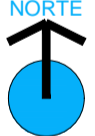

PROYECTO DE URBANIZACION "RESIDENCIAL LLIBER" 2017.15
NOVIEMBRE DE 2017

promotor: GARSIVA, S.L.
situación: PLAN PARCIAL "MEDINA-LLIBER" LLIBER (ALICANTE)

lopez fabia, s.l.p.