








LEYENDA

-  COLECTOR DE AGUAS PLUVIALES FORMADO POR TUBO CORRUGADO COEXTRUSIONADO DE DOBLE PARED SEGUN UNE-EN 13476 Partes 1 y 3) DE 400 mm DE DN. Y SN>=4kPa.
-  IMBORNAL
-  SENTIDO DE LA ESCORRENTIA
-  VERTIDO DE AGUAS

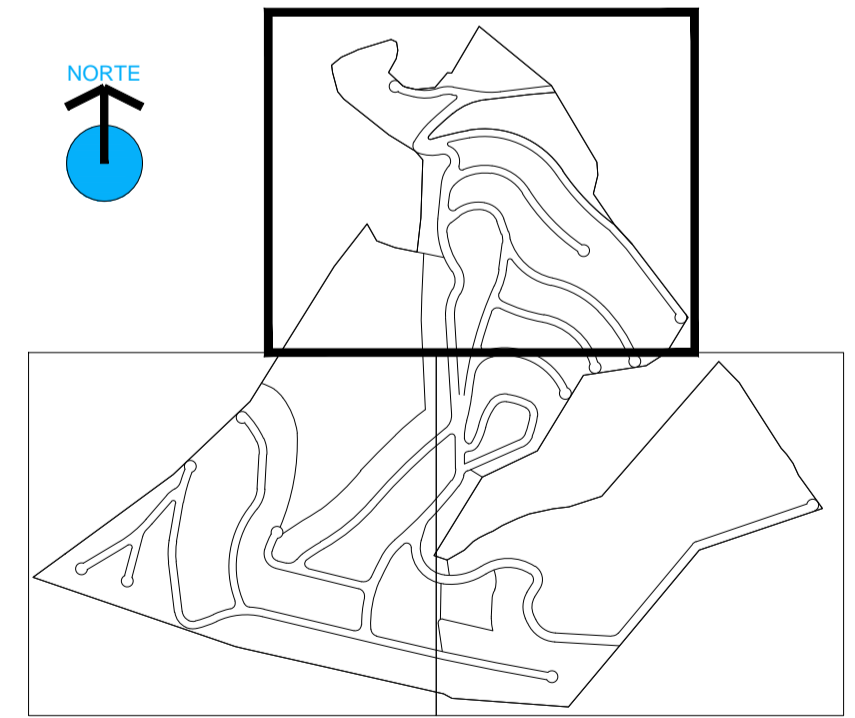

PROYECTO DE URBANIZACION "RESIDENCIAL LLIBER"

2017.15
NOVIEMBRE DE 2017


promotor: GARSIVA, S.L.
situación: PLAN PARCIAL "MEDINA-LLIBER" LLIBER (ALICANTE)

lopez fabia, s.l.p.






alonso lópez fabià, arquitecto

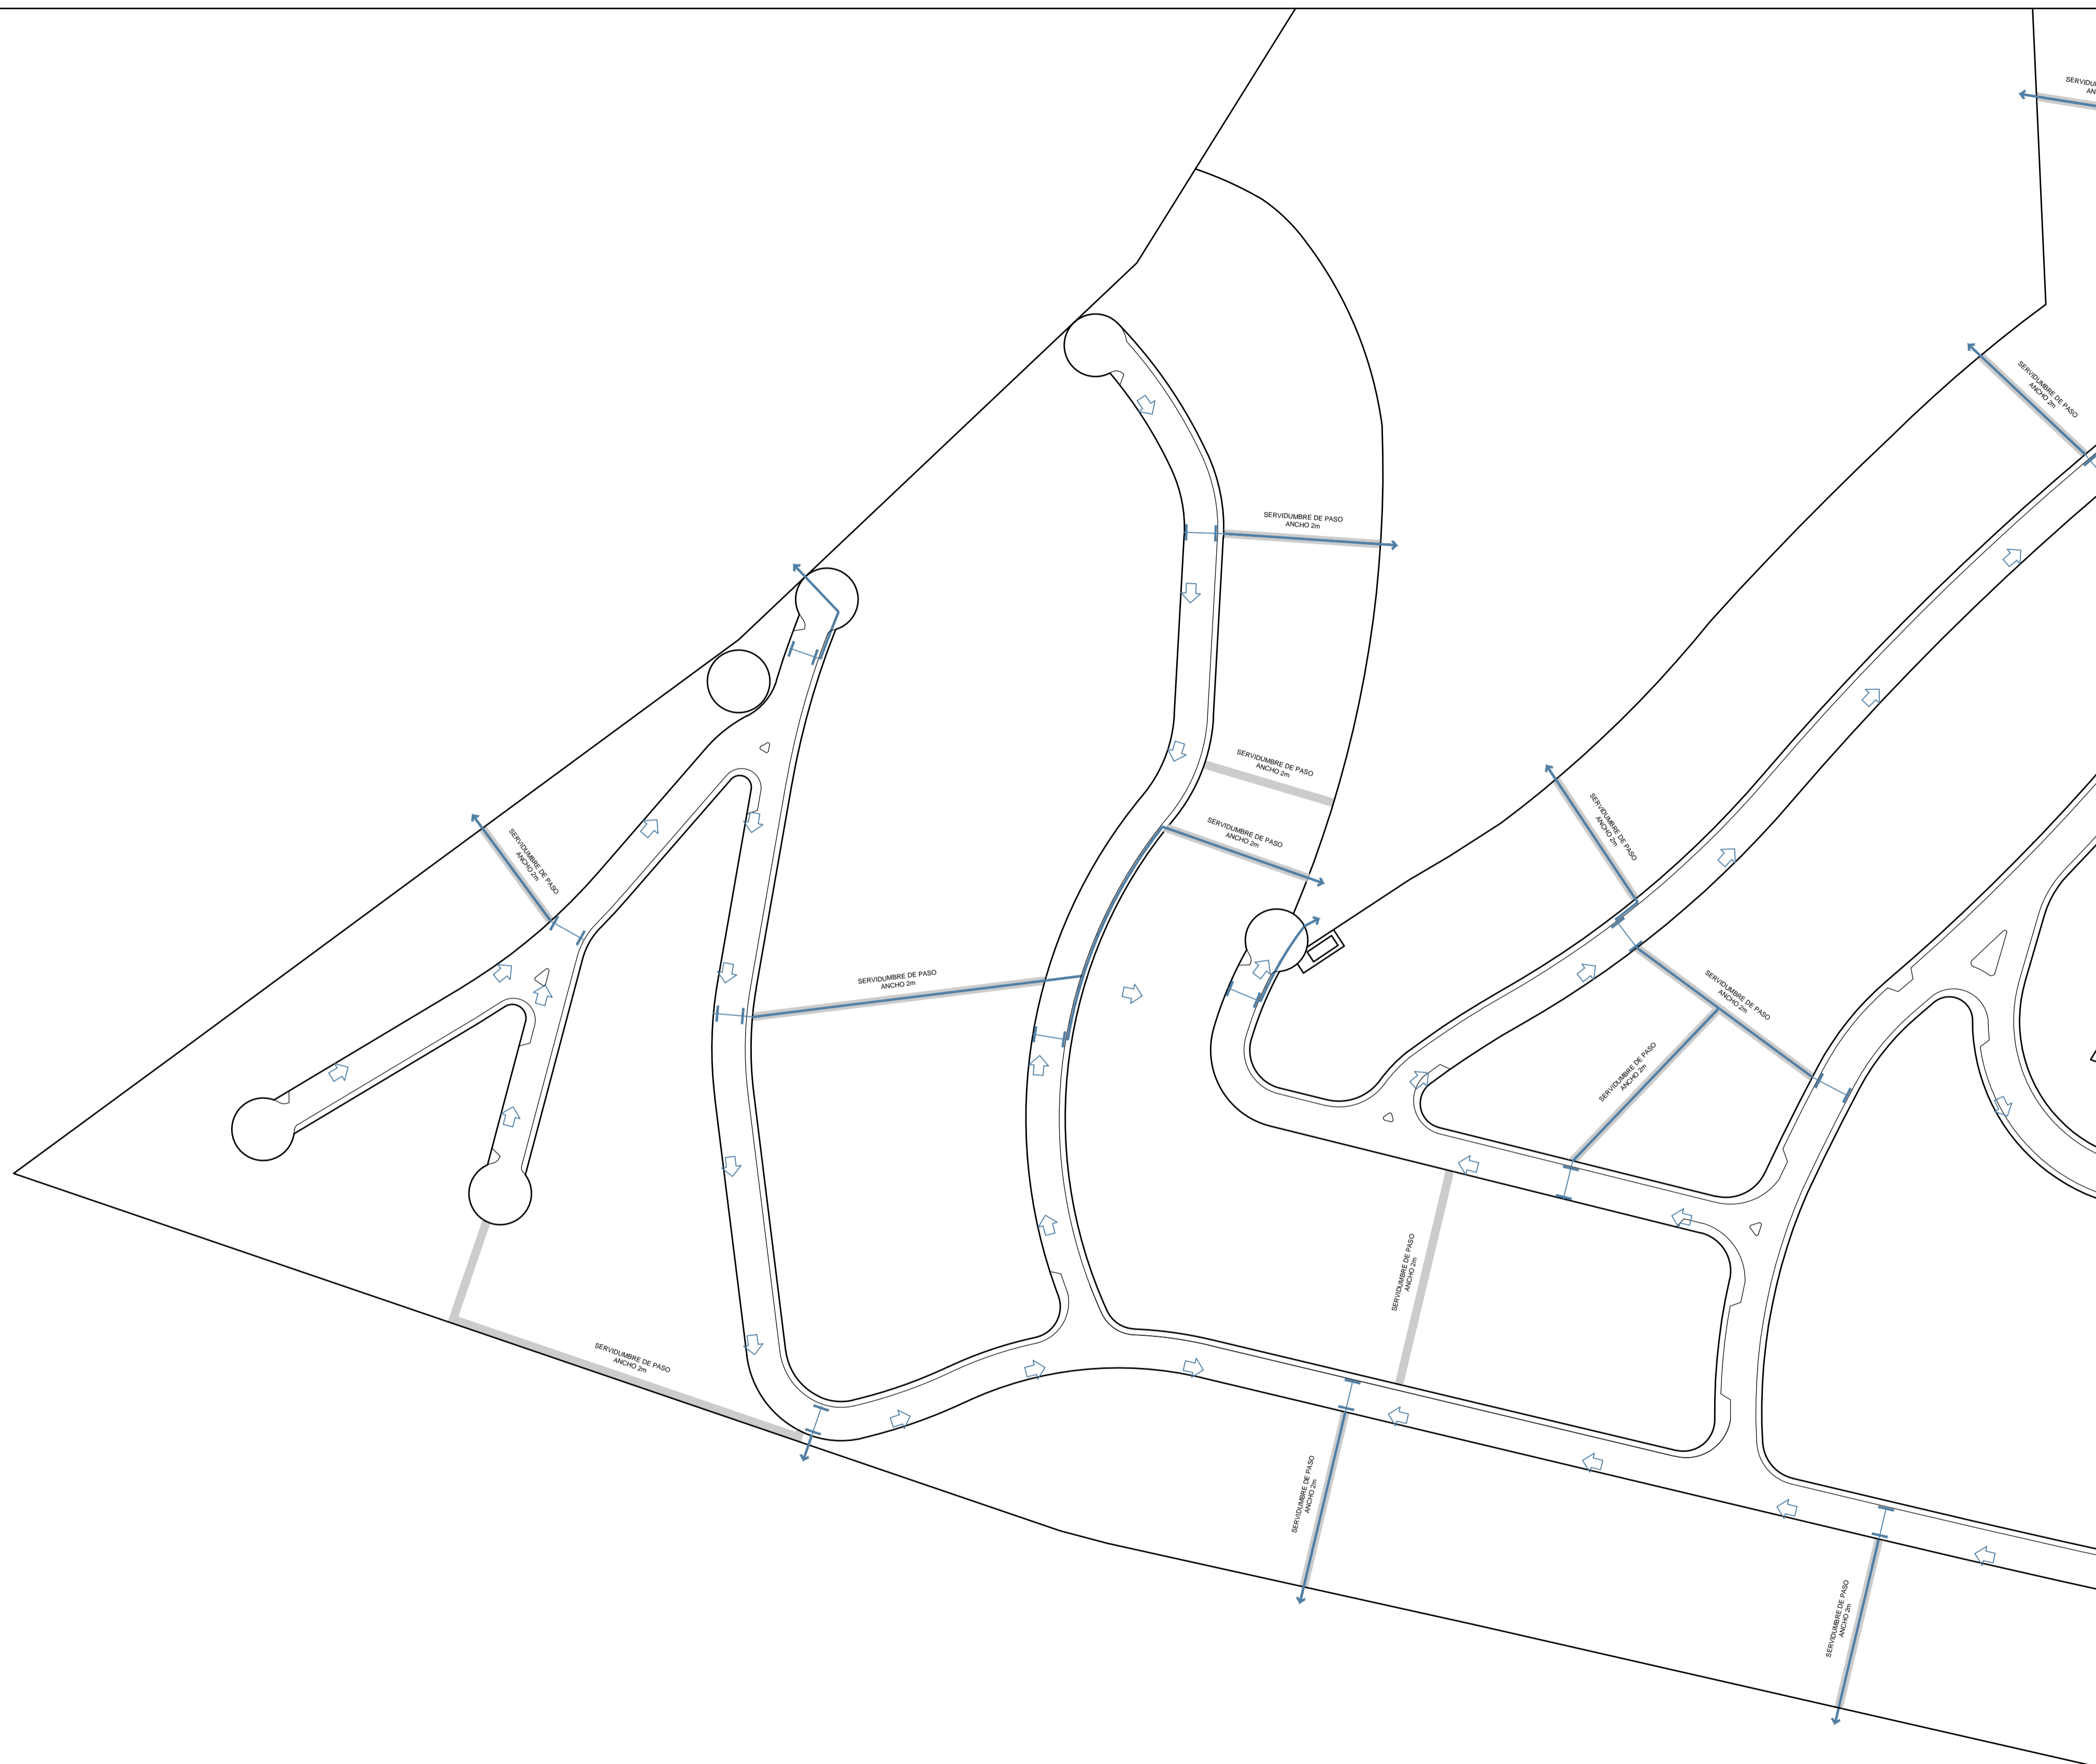
1/1000 **10-1**

RED DE PLUVIALES
PLANTA DE INSTALACIONES 1/3



LEYENDA

-  COLECTOR DE AGUAS PLUVIALES FORMADO POR TUBO CORRUGADO COEXTRUSIONADO DE DOBLE PARED SEGUN UNE-EN 13476 Partes 1 y 3) DE 400 mm DE DN. Y SN>=4kPa.
-  IMBORNAL
-  SENTIDO DE LA ESCORRENTIA
-  VERTIDO DE AGUAS

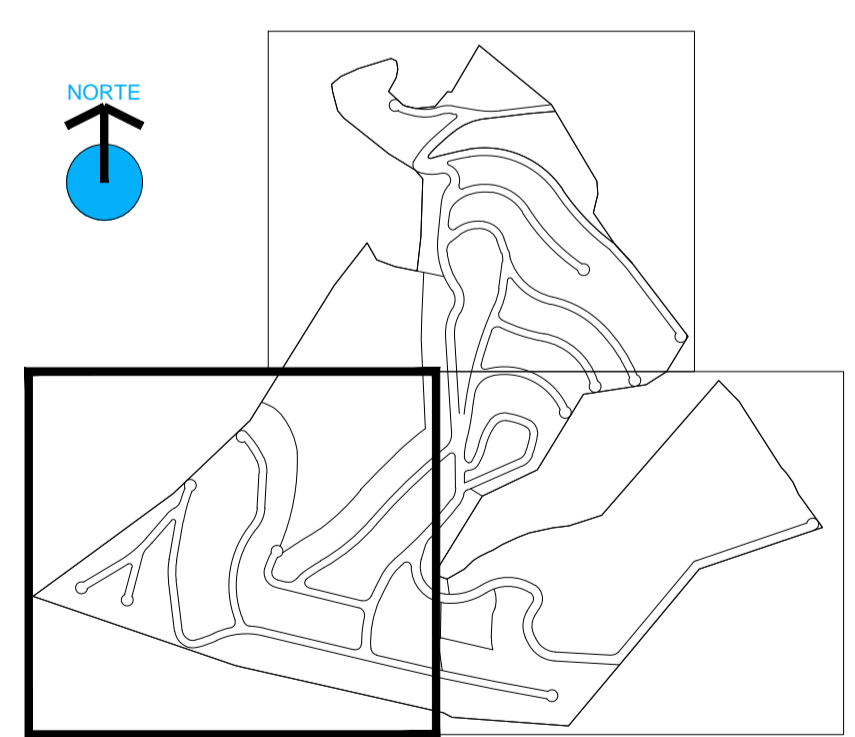

PROYECTO DE URBANIZACION "RESIDENCIAL LLIBER" 2017.15
NOVIEMBRE DE 2017





promotor: GARSIVA, S.L.
situación: PLAN PARCIAL "MEDINA-LLIBER" LLIBER (ALICANTE)


lopez fabia, s.l.p.


alonso lópez fabià. arquitecto



LEYENDA

-  COLECTOR DE AGUAS PLUVIALES FORMADO POR TUBO CORRUGADO COEXTRUSIONADO DE DOBLE PARED SEGUN UNE-EN 13476 Partes 1 y 3) DE 400 mm DE DN. Y SN>=4kPa.
-  IMBORNAL
-  SENTIDO DE LA ESCORRENTIA
-  VERTIDO DE AGUAS

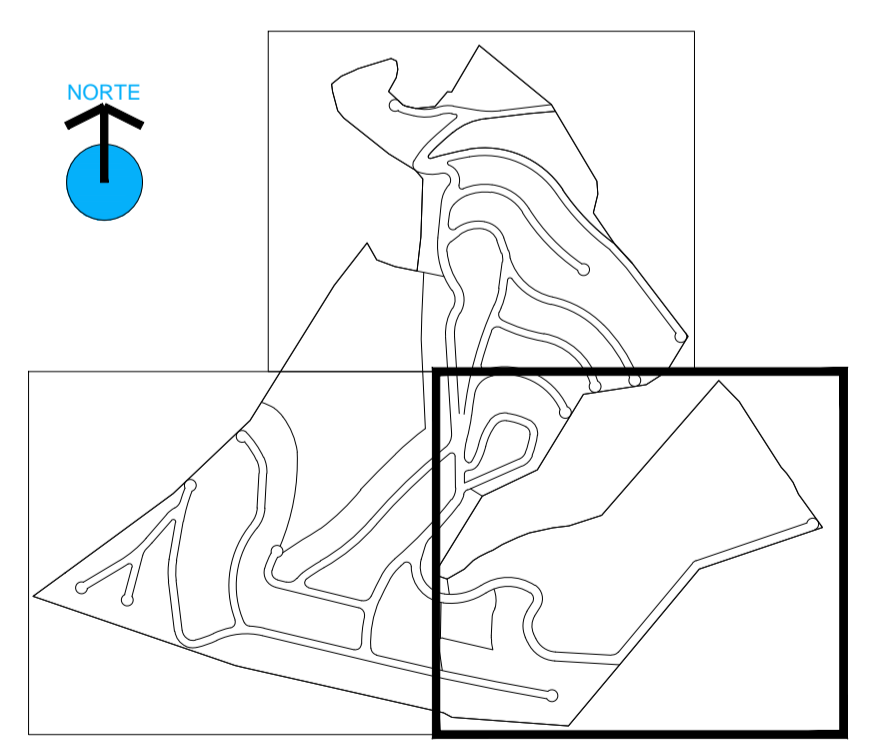

PROYECTO DE URBANIZACION "RESIDENCIAL LLIBER"

2017.15
NOVIEMBRE DE 2017

promotor: GARSIVA, S.L.
situación: PLAN PARCIAL "MEDINA-LLIBER" LLIBER (ALICANTE)

lopez fabia, s.l.p.


alonso lópez fabià, arquitecto

1/1000 **10-3**

RED DE PLUVIALES
PLANTA DE INSTALACIONES 3/3