


SECCION TIPO DE FIRME



AGLOMERADO ASFALTICO TIPO S-12 E:4cm  
 RIEGO ADH. EAR-1, 0,50 KG/M2 S.  
 AGLOMERADO ASFALTICO EN CALIENTE TIPO G-20 E:4cm  
 RIEGO DE IMPRIMACION DE LIGANTE BITUMINOSO 0,80 KG/M2  
 ZAHORRA COMPACTADA 98% PROCTOR MODIF. E:20cm  
 EXPLANADA MEJORADA



SECCION TIPO DE ACERA

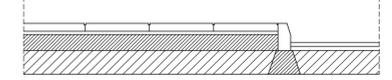

BALDOSA HIDRAULICA 20x20x2,5 4 PASTILLAS  
 MORTERO DE AGARRE  
 CAPA DE HORMIGON HM20 E:10cm  
 ZAHORRA COMPACTADA 98% PROCTOR MODIF. E:20cm  
 EXPLANADA MEJORADA  
 BORDILLO BICAPA HORMIGON 25x12/15x70

- FIRME DE CALZADA
- PAVIMENTO ACERA BALDOSA HIDRAULICA
- ZONAS VERDES
- APARCAMIENTO FIRME ASFALTO

- B1 BORDILLO NO MONTABLE
- B2 BORDILLO DE JARDIN

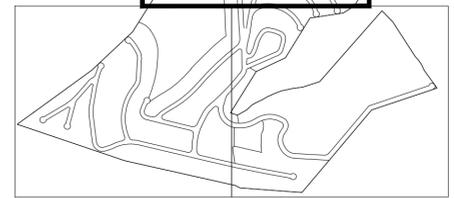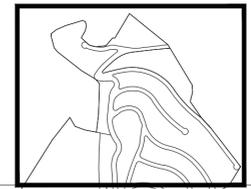


PROYECTO DE URBANIZACION  
 "RESIDENCIAL LLIBER"

2017.15  
 NOVIEMBRE DE 2017

promotor: GARSIVA, S.L.  
 situación: PLAN PARCIAL "MEDINA-LLIBER"  
 LLIBER (ALICANTE)

lopez fabia, s.l.p.

alonso lópez fabià, arquitecto

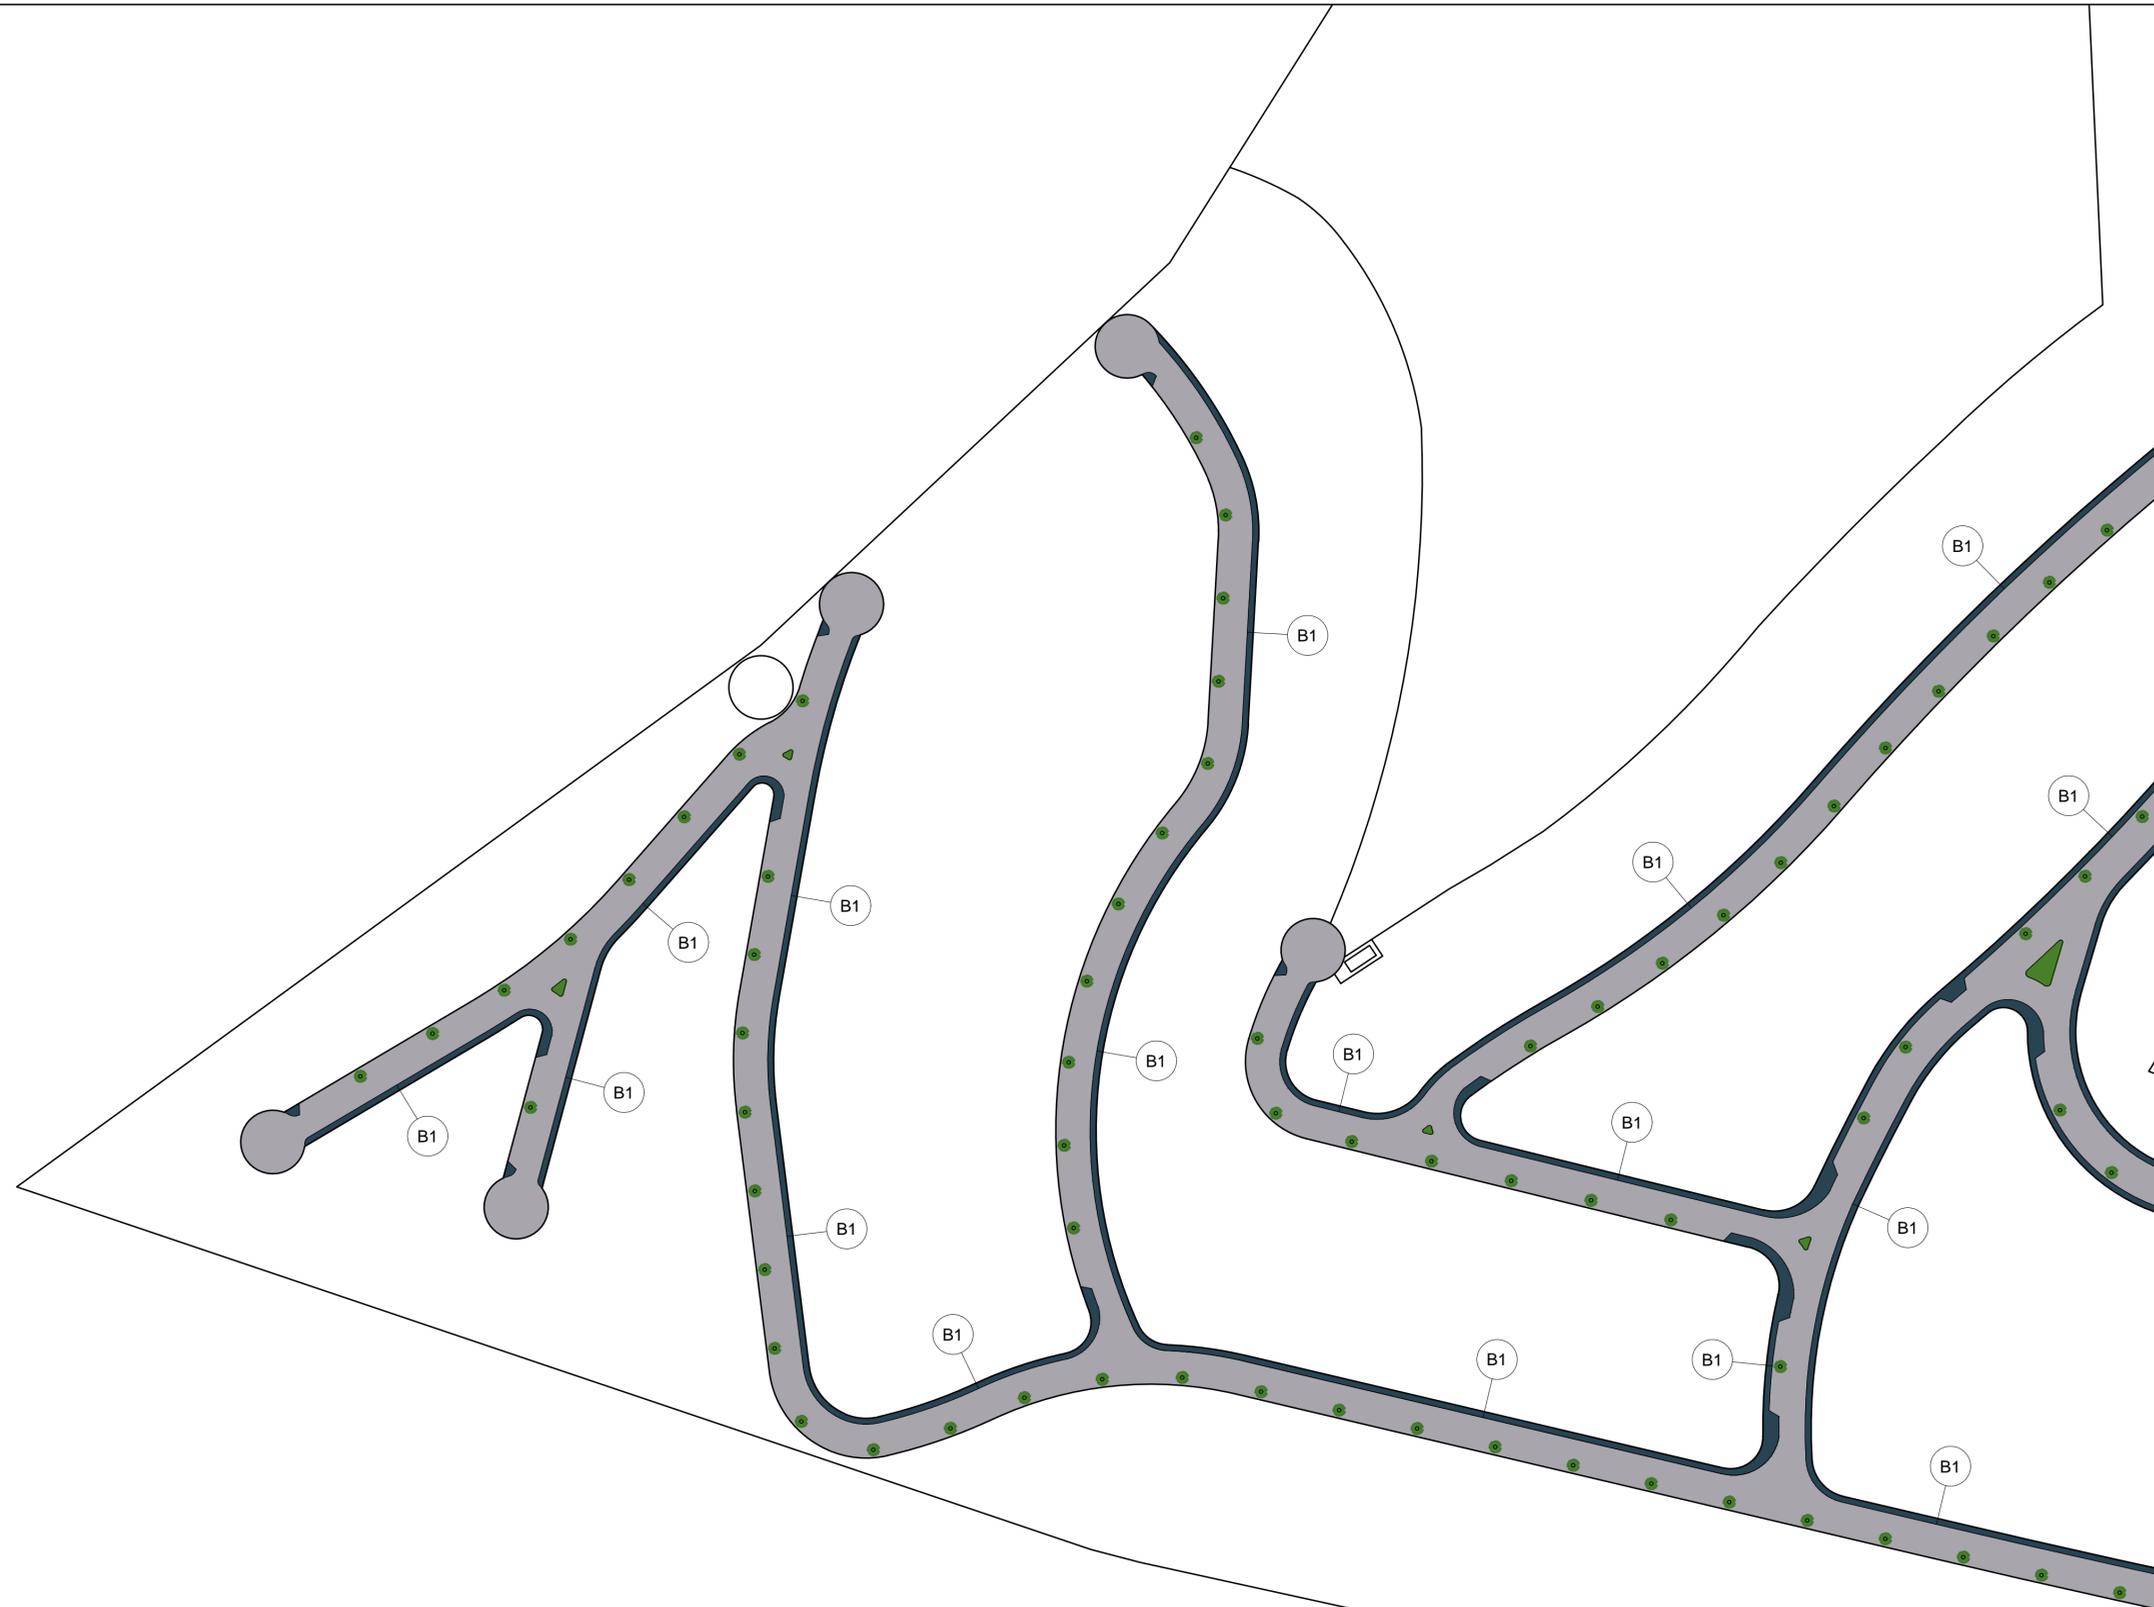


SECCION TIPO DE FIRME



AGLOMERADO ASFALTICO TIPO S-12 E:4cm  
 RIEGO ADH. EAR-1, 0,50 KG/M2 S.  
 AGLOMERADO ASFALTICO EN CALIENTE TIPO G-20 E:4cm  
 RIEGO DE IMPRIMACION DE LIGANTE BITUMINOSO 0,80 KG/M2  
 ZAHORRA COMPACTADA 98% PROCTOR MODIF. E:20cm  
 EXPLANADA MEJORADA


SECCION TIPO DE ACERA

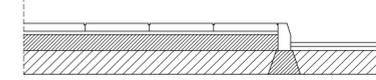

BALDOSA HIDRAULICA 20x20x2,5 4 PASTILLAS  
 MORTERO DE AGARRE  
 CAPA DE HORMIGON HM20 E:10cm  
 ZAHORRA COMPACTADA 98% PROCTOR MODIF. E:20cm  
 EXPLANADA MEJORADA  
 BORDILLO BICAPA HORMIGON 25x12/15x70

- FIRME DE CALZADA
- PAVIMENTO ACERA BALDOSA HIDRAULICA
- ZONAS VERDES
- APARCAMIENTO FIRME ASFALTO

- B1 BORDILLO NO MONTABLE
- B2 BORDILLO DE JARDIN

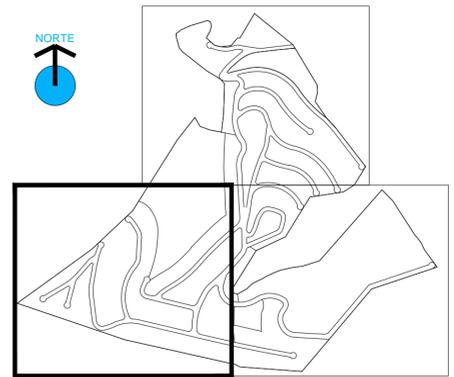


PROYECTO DE URBANIZACION  
 "RESIDENCIAL LLIBER"

2017.15  
 NOVIEMBRE DE 2017

promotor: GARSIVA, S.L.  
 situación: PLAN PARCIAL "MEDINA-LLIBER"  
 LLIBER (ALICANTE)

lopez fabia, s.l.p.

  
 alonso lópez fabià, arquitecto

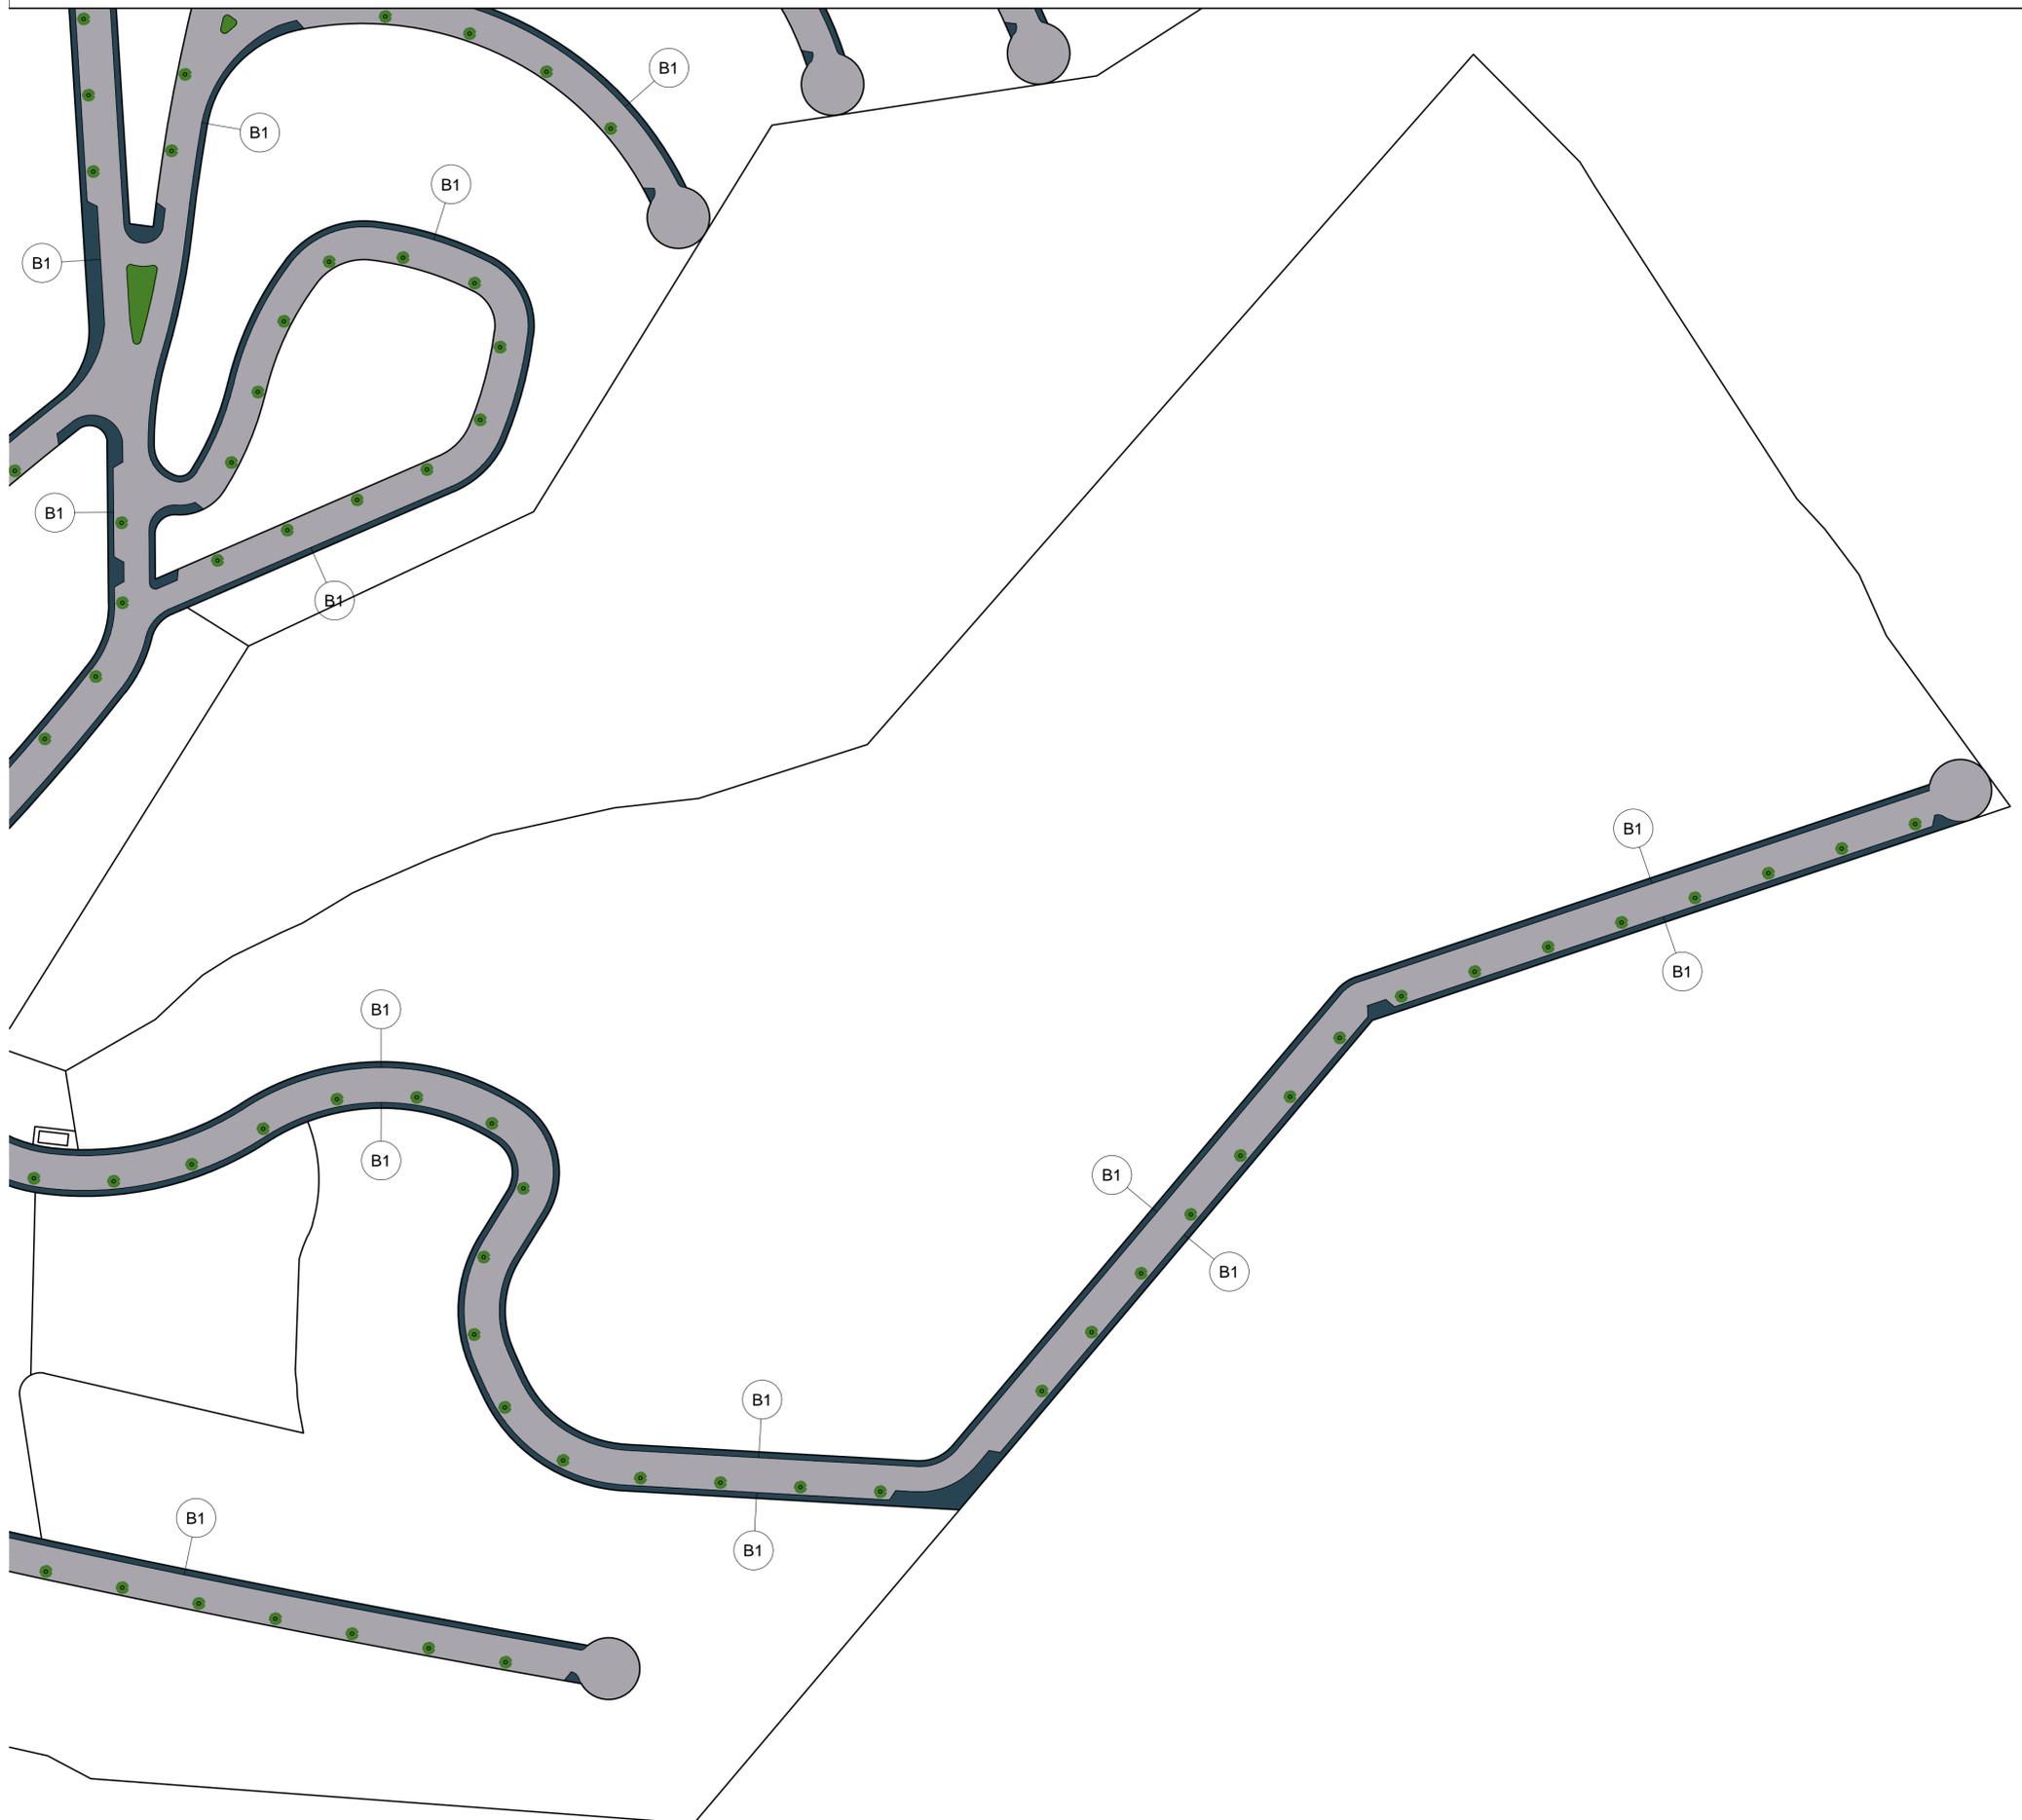


SECCION TIPO DE FIRME



AGLOMERADO ASFALTICO TIPO S-12 E:4cm  
 RIEGO ADH. EAR-1, 0,50 KG/M2 S.  
 AGLOMERADO ASFALTICO EN CALIENTE TIPO G-20 E:4cm  
 RIEGO DE IMPRIMACION DE LIGANTE BITUMINOSO 0,80 KG/M2  
 ZAHORRA COMPACTADA 98% PROCTOR MODIF. E:20cm  
 EXPLANADA MEJORADA


SECCION TIPO DE ACERA

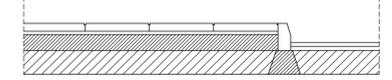

BALDOSA HIDRAULICA 20x20x2,5 4 PASTILLAS  
 MORTERO DE AGARRE  
 CAPA DE HORMIGON HM20 E:10cm  
 ZAHORRA COMPACTADA 98% PROCTOR MODIF. E:20cm  
 EXPLANADA MEJORADA  
 BORDILLO BICAPA HORMIGON 25x12/15x70

- FIRME DE CALZADA
- PAVIMENTO ACERA BALDOSA HIDRAULICA
- ZONAS VERDES
- APARCAMIENTO FIRME ASFALTO

- B1 BORDILLO NO MONTABLE
- B2 BORDILLO DE JARDIN

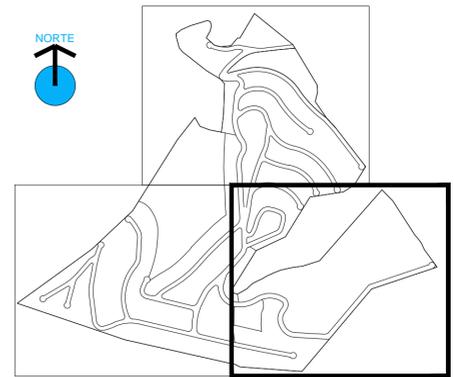



PROYECTO DE URBANIZACION  
 "RESIDENCIAL LLIBER"

2017.15  
 NOVIEMBRE DE 2017


promotor: GARSIVA, S.L.  
 situación: PLAN PARCIAL "MEDINA-LLIBER"  
 LLIBER (ALICANTE)

lopez fabia, s.l.p.

alonso lópez fabià, arquitecto

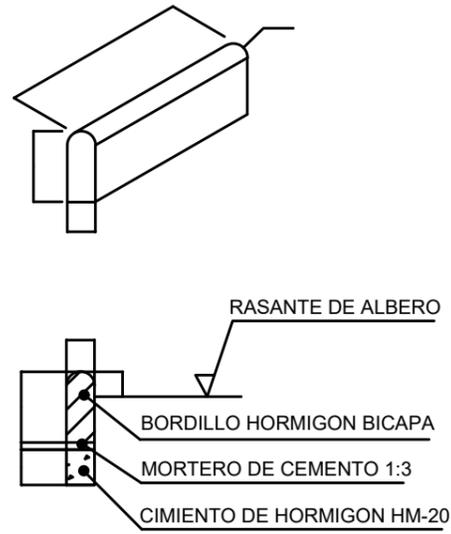
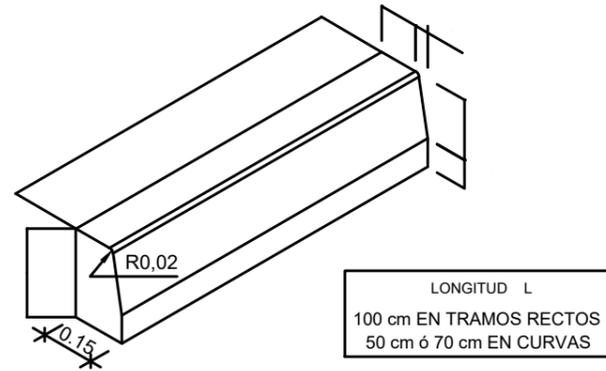


BORDILLO JARDIN DE HORMIGON BICAPA A4

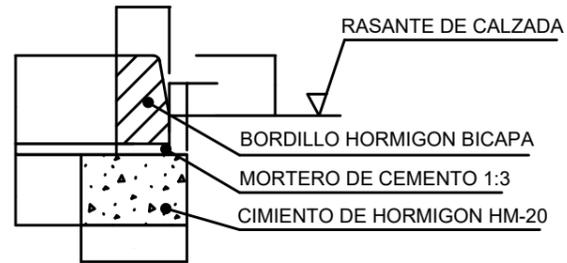



SECCION TIPO

BALDOSA DE HORMIGON BICAPA DE BOTONES

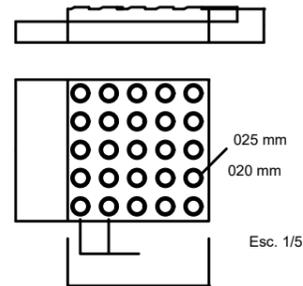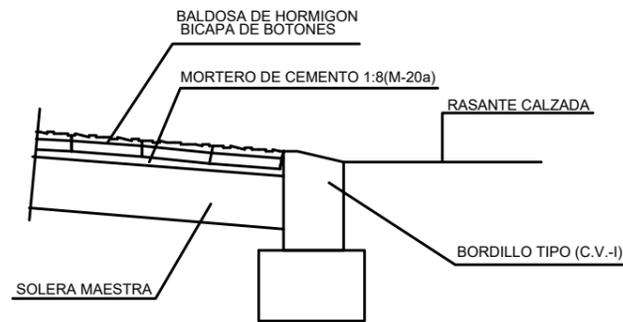

CARA VISTA: Cemento gris I-B-450  
dosificación mínima 525 kg/m<sup>3</sup>  
áridos graníticos y sílice.  
pigmento BAYFERROX o similar rojo.  
BASE: Cemento gris I-45-A  
dosificación mínima 425 kg/m<sup>3</sup>, arena y gravilla

RAMPA EN PASO DE PEATONES

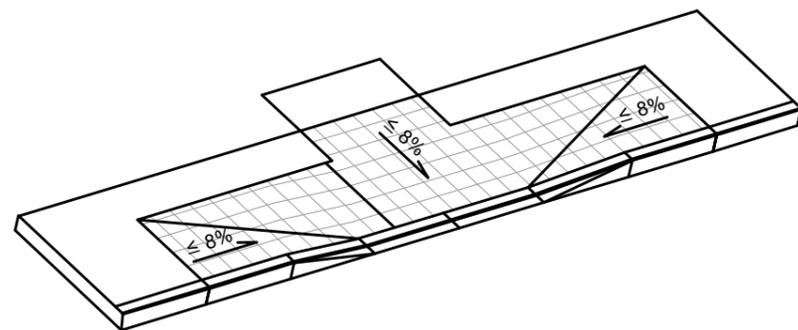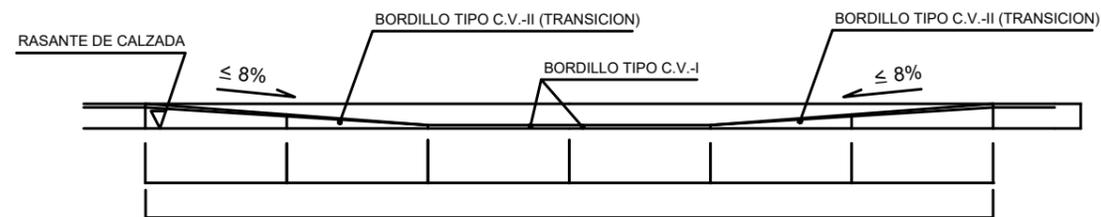

PROYECTO DE URBANIZACION  
"RESIDENCIAL LLIBER"

2017.15  
NOVIEMBRE DE 2017

promotor: GARSIVA, S.L.  
situación: PLAN PARCIAL "MEDINA-LLIBER"  
LLIBER (ALICANTE)

lopez fabia, s.l.p.

*[Signature]*  
alonso lópez fabià. arquitecto

S/E 11-4

JARDINERIA Y PAVIMENTACION  
DETALLES